


- RENNILOKI
- EINSTREYMISLOKI
- VATNSMÆLIR

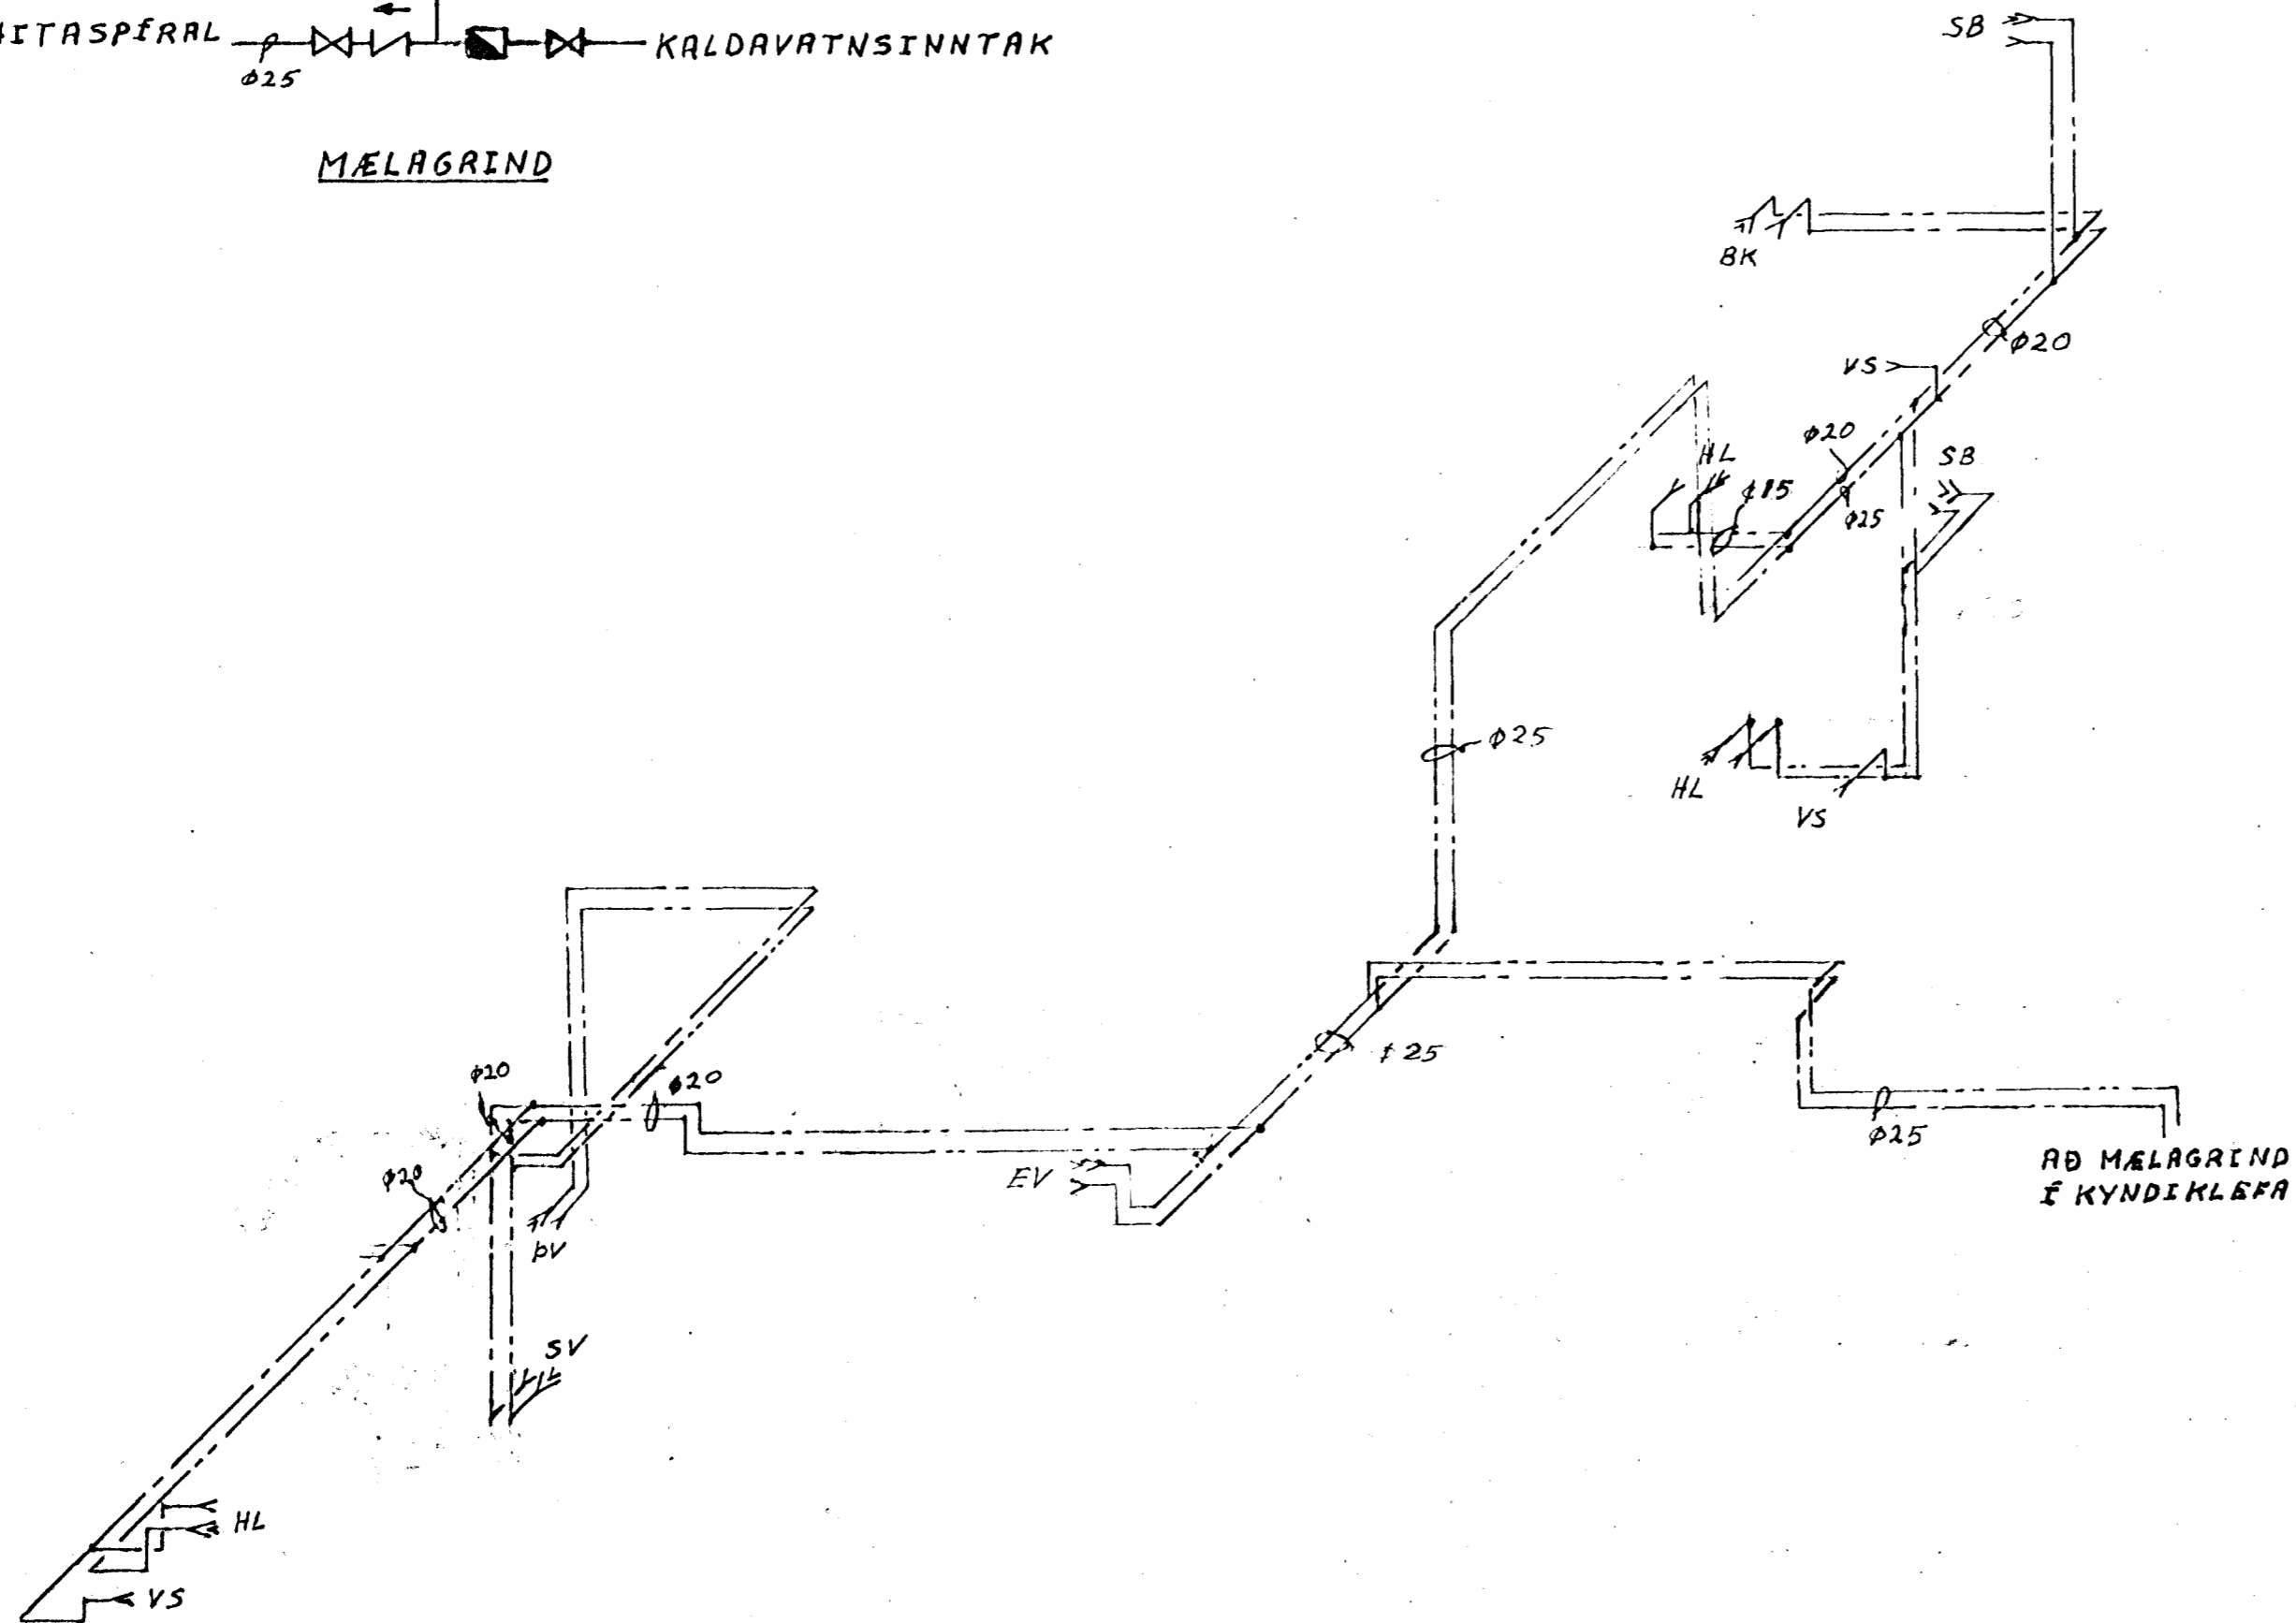

SKÝRINGAR:

- KALDAVATNSLEIÐSLA
- HEITAVATNSLEIÐSLA
- KALDAVATNSKRANI
- HEITAVATNSKRANI
- HL: HANDLAUG
- VS: VATNSSALERNI
- SB: STURTUBAÐ
- BK: BÆÐKER
- EV: ELDHÚSVASKUR
- SV: SKOLVASKUR
- DV: DVOTTAVÉL

KALDAR TAPPEININGAR 12V2
HEITAR TAPPEININGAR 11

VENTILSTOPPKRANAR SÉU VIO VASKA OG SALERNI

ÖNDRAND PÍPUMÁL ERU 215

PÍPUR SKULU VERA ZINKHÚÐAÐAR STALPÍPUR

PÍPUR UTANHÚSS SKULU VERA EINANGRAÐAR OG Í PLÁSTKÁPU

AD MÆLAGRIND
I KYNDIKLEFA

MIDVANGUR 5

RAGNAR RAGNARSSON
VERKFRÆÐINGUR HVFI
HÖRGENHÍÐ 28. SÍSTIÞ

VATNSKERFI

RÚMMYND

MÁN.	NAFN
REIKN. OKT. '71	A.R.
TEIKN. OKT. '71	A.R.

MÁL: 1:50

TEIKN. 04-05