MIÐVANGUR 5 HAFNARFIRÐI

Samþykkt á fundi bygg[illegible]-
nefndar þ. 4/8 1972
1/3 72
BYGGINGAFULLTRÚINN
I HAFNARFIRÐI

Áskilið er að gengið verði frá eldvarnarvegg á
bílgeymslu að loðvarmörkum í samræmi við
brunamálasamþykkt. Ganga skal frá opnum
eldstæði í samráði við slökkviliðsstjóra.

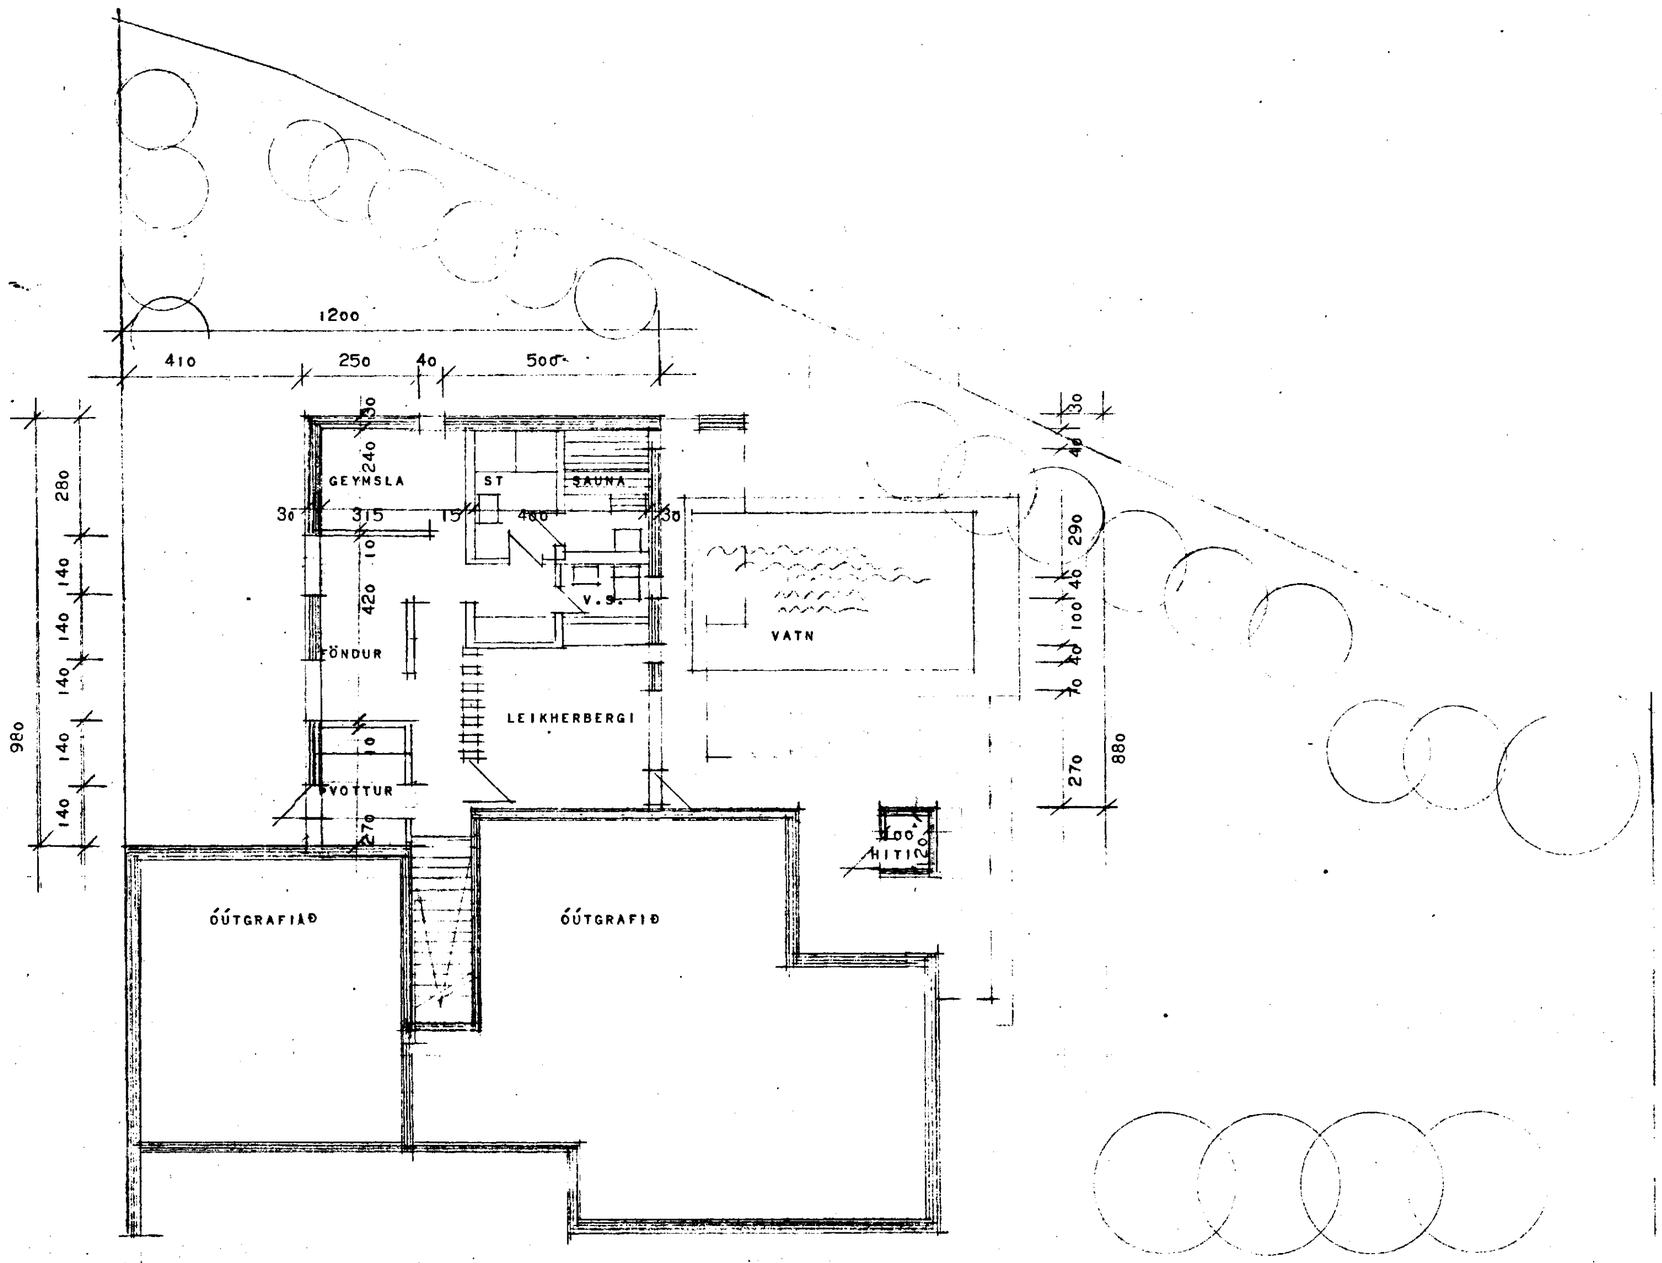

MIÐVANGUR 5

GRUNNMYND KJALLARA

MKV. 1:100

TEIKN. NR. 2

ARKITEKT FAÍ · REYKJAVÍK
HILMAR ÓLAFSSON

SÍMI 18367

DAGS. JÚLÍ 1971