



Sambykkt & fundi bygginga-  
nefndar þ. 4. 8. 71  
1/25 72  
BYGGINGARFRUMNIR  
I HAFNARFIRÐI  
E. Gunnarsson


Gange skal þó opnu  
eldstads í samræði við  
Stofu höfudstj. FM.

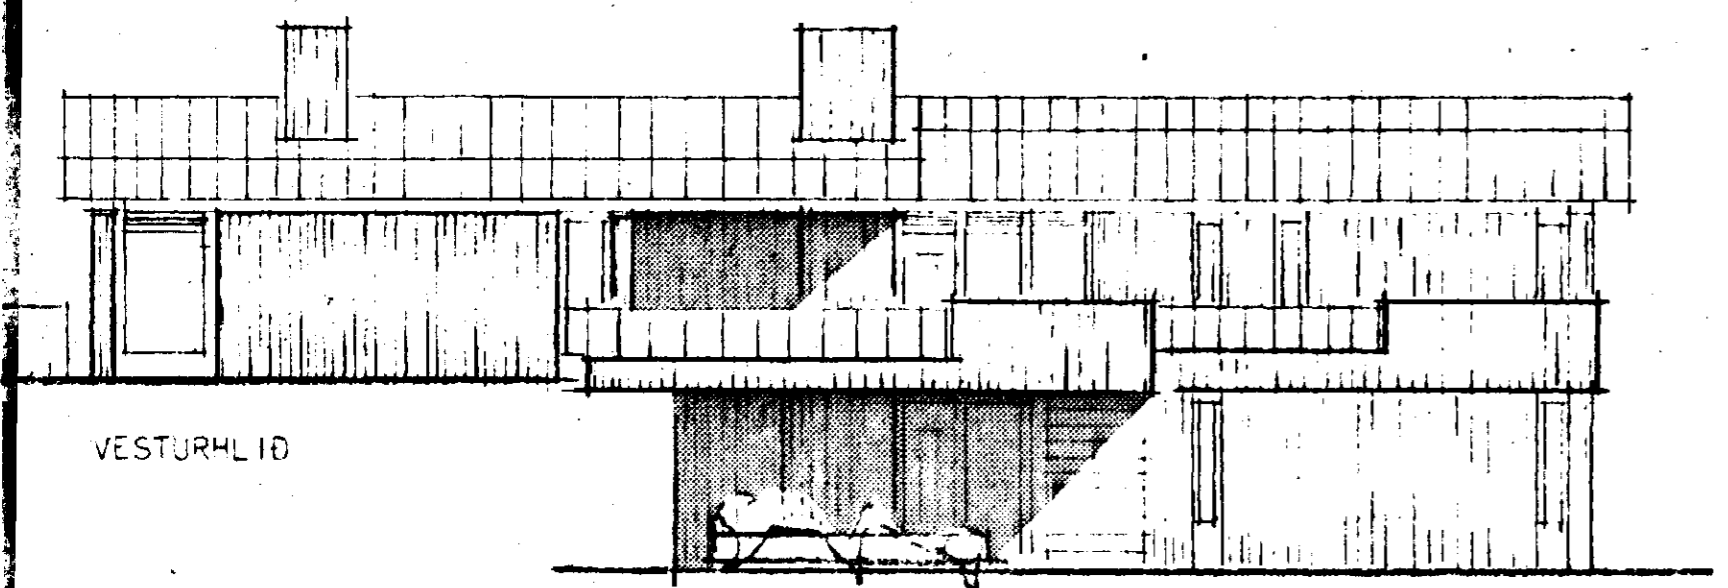


VESTURHLID

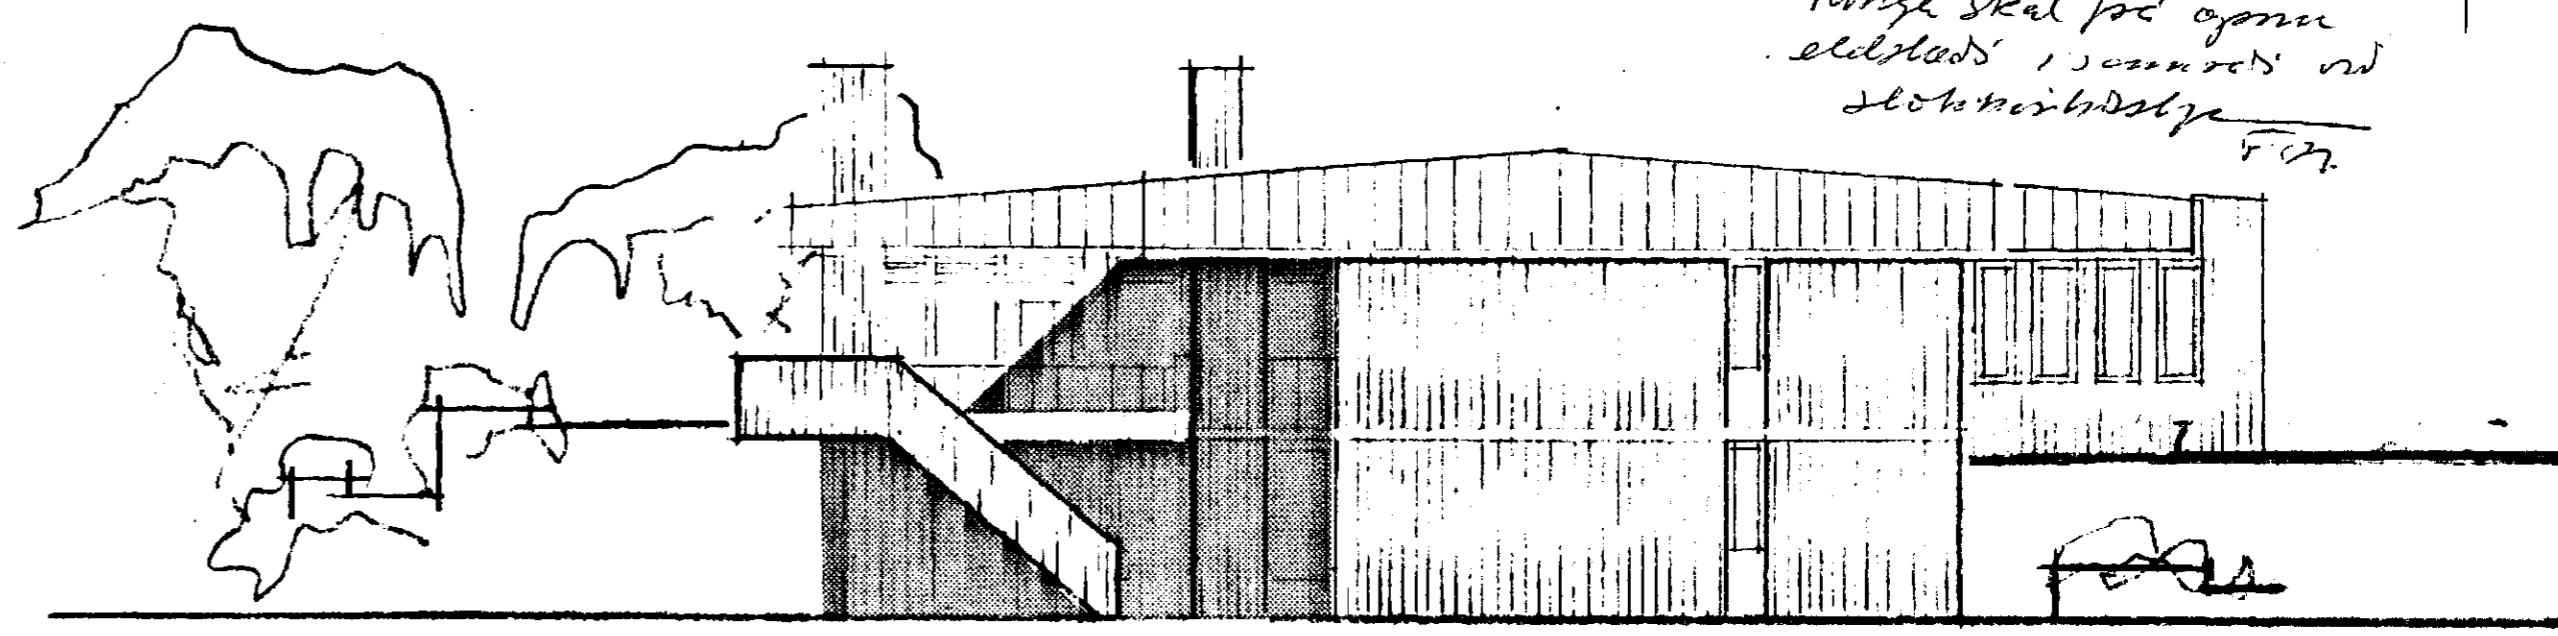

SUDURHLID

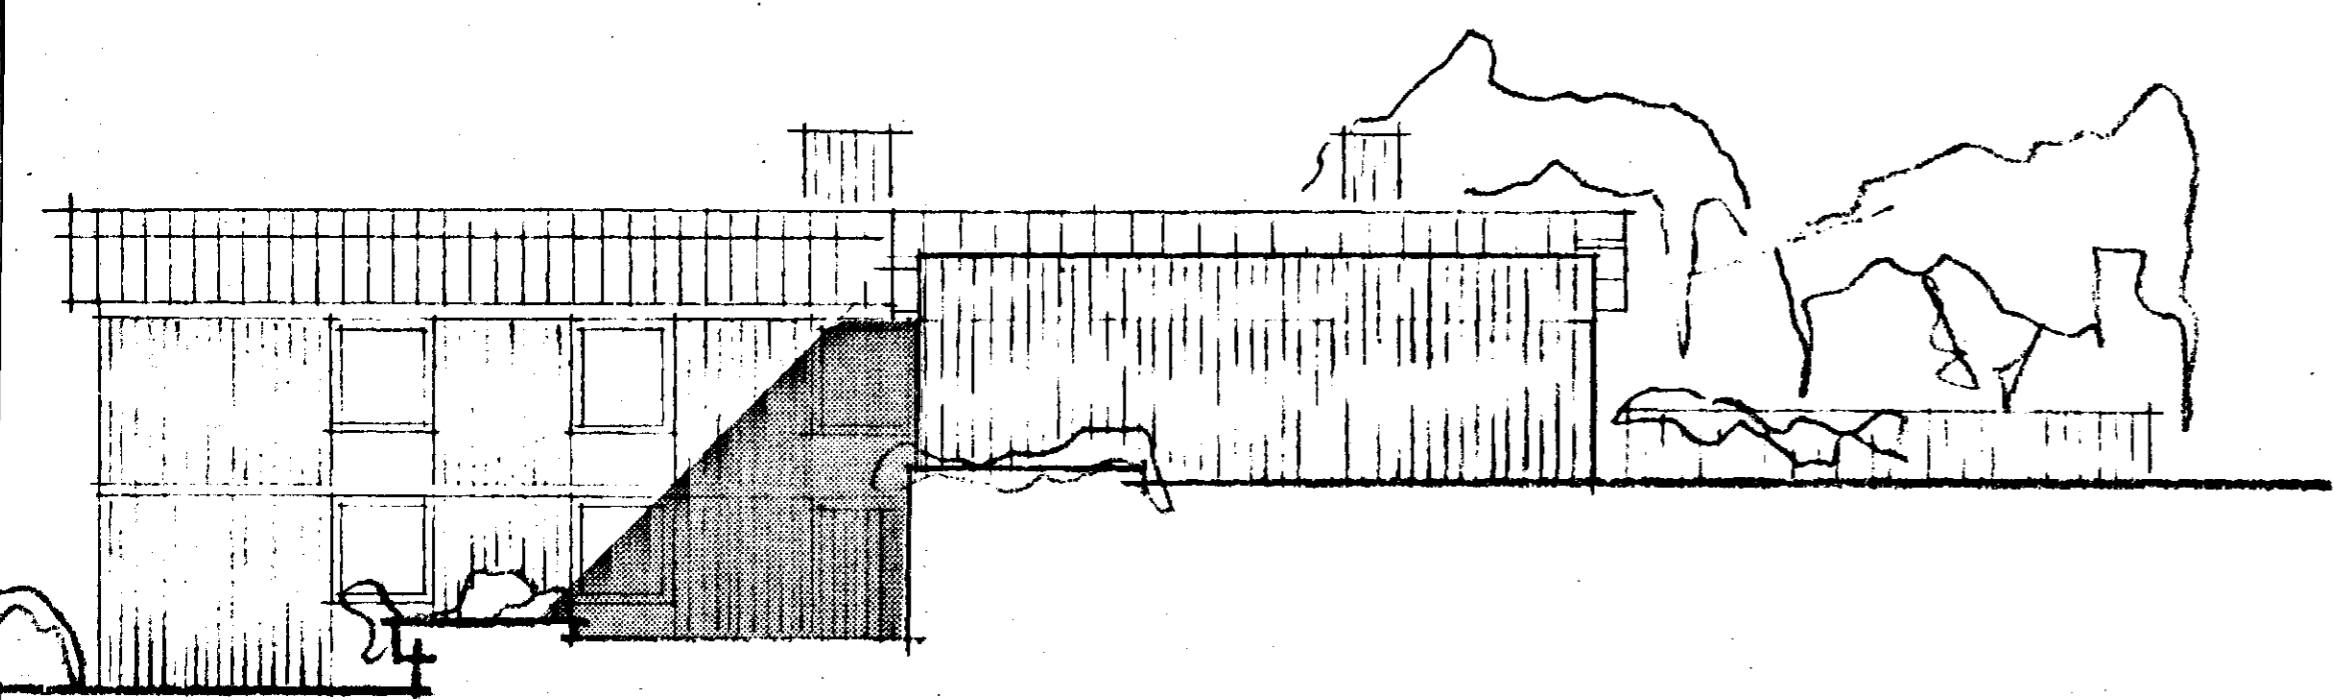

AUSTURHLID

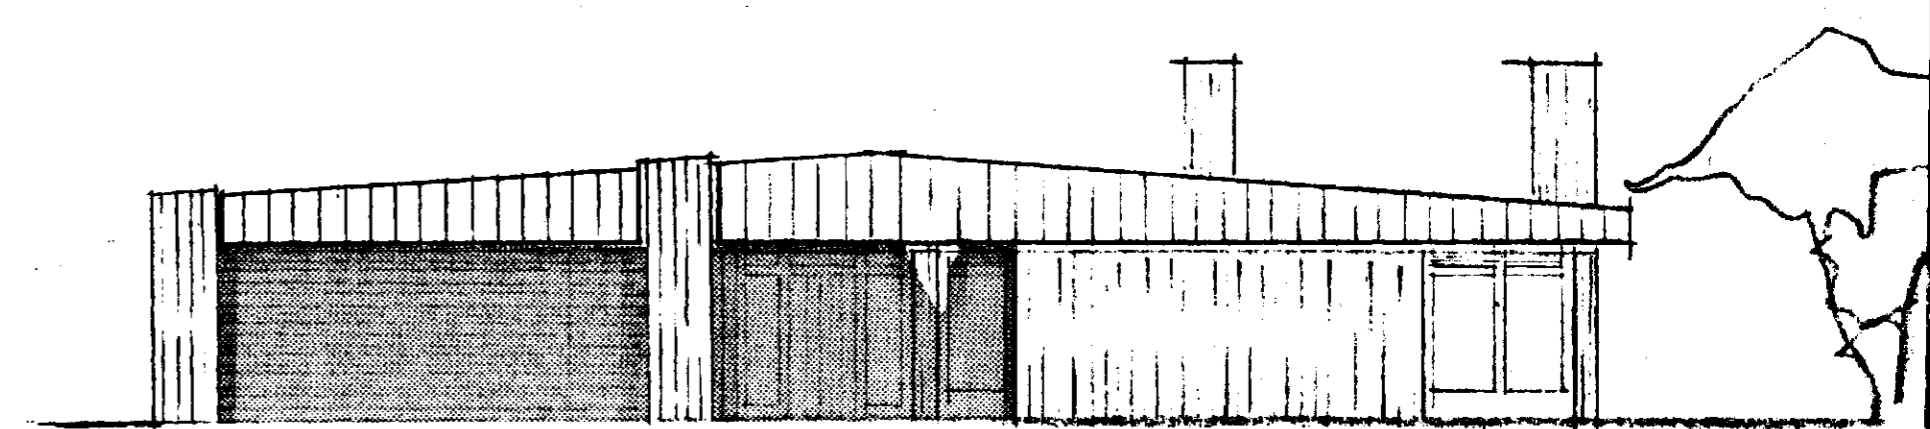

NORDURHLID

MIDVANGUR 5

Þeytt júl 1972.

ÚTLIT

MKV. 1:100

TEIKN. NR. 3

ARKITEKT FAI · REYKJAVÍK  
MILNAR ÓLAFSSON

SÍMI 1 83 67

DAGS. Júlí 1974