




Míðvangur þak
 Samþykkt á fundi bygginga-
 nefndar þ. 22/10. 1985
 BYGGINGAFULLTRÚINN
 Í HAFNARFIRÐI
Steinbjörn Steinhilmarsson

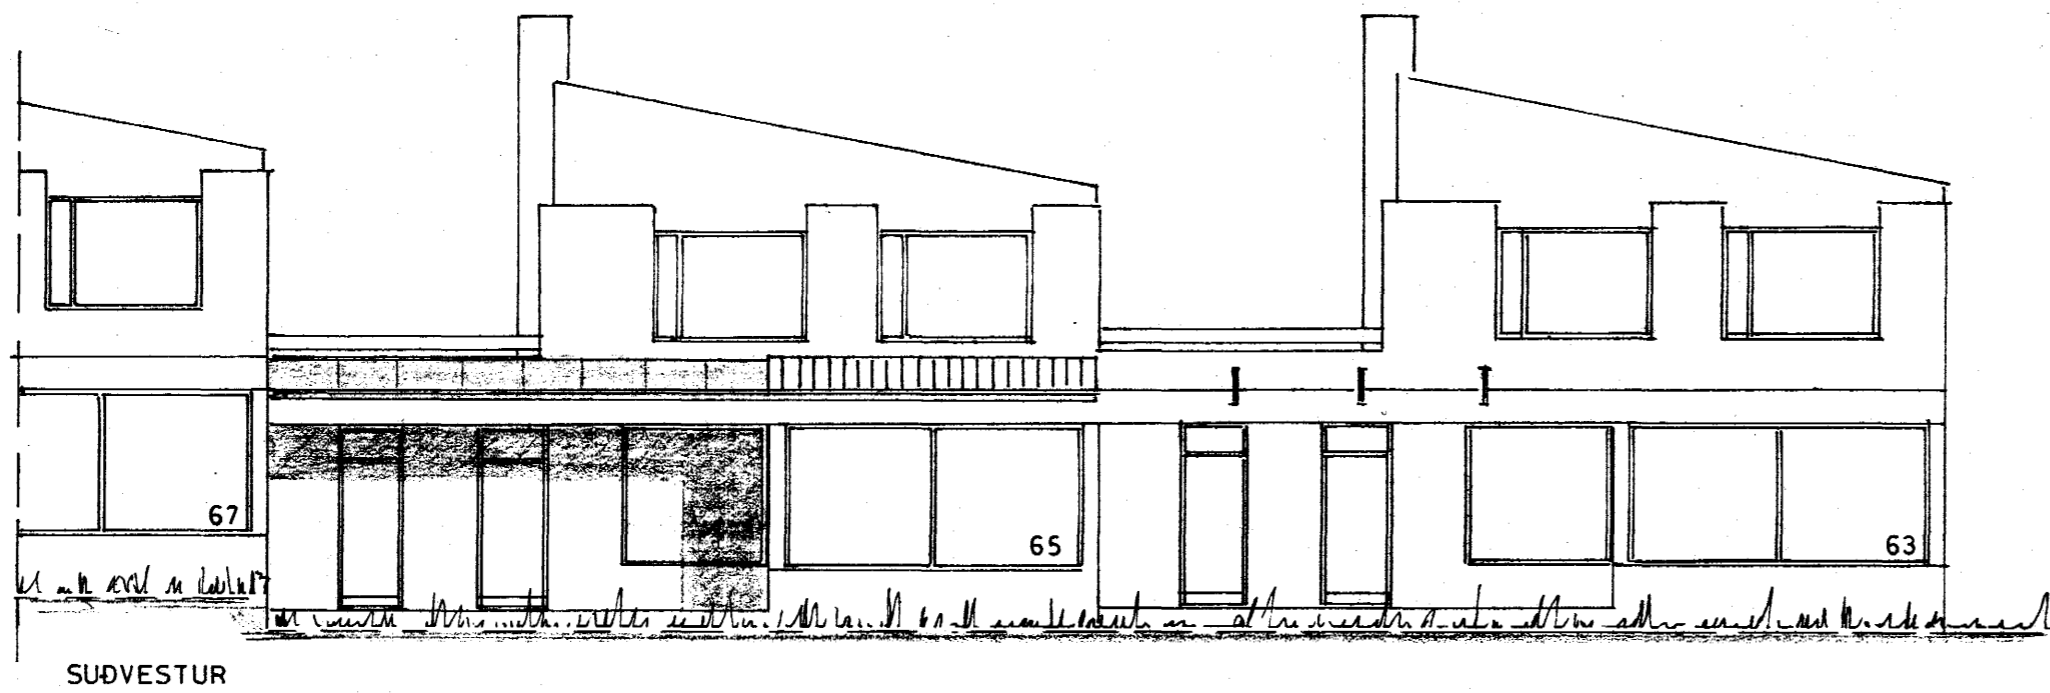


SUBVESTUR

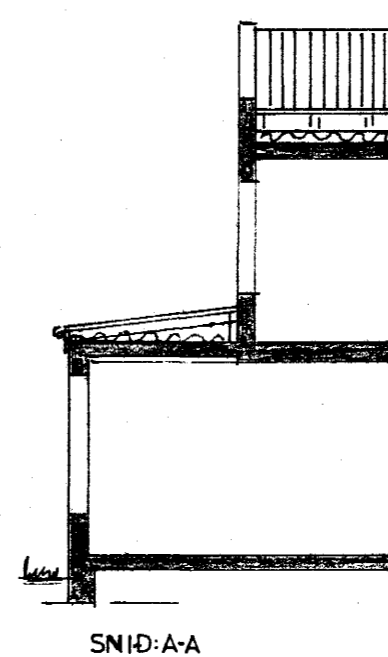

SNID:A-A

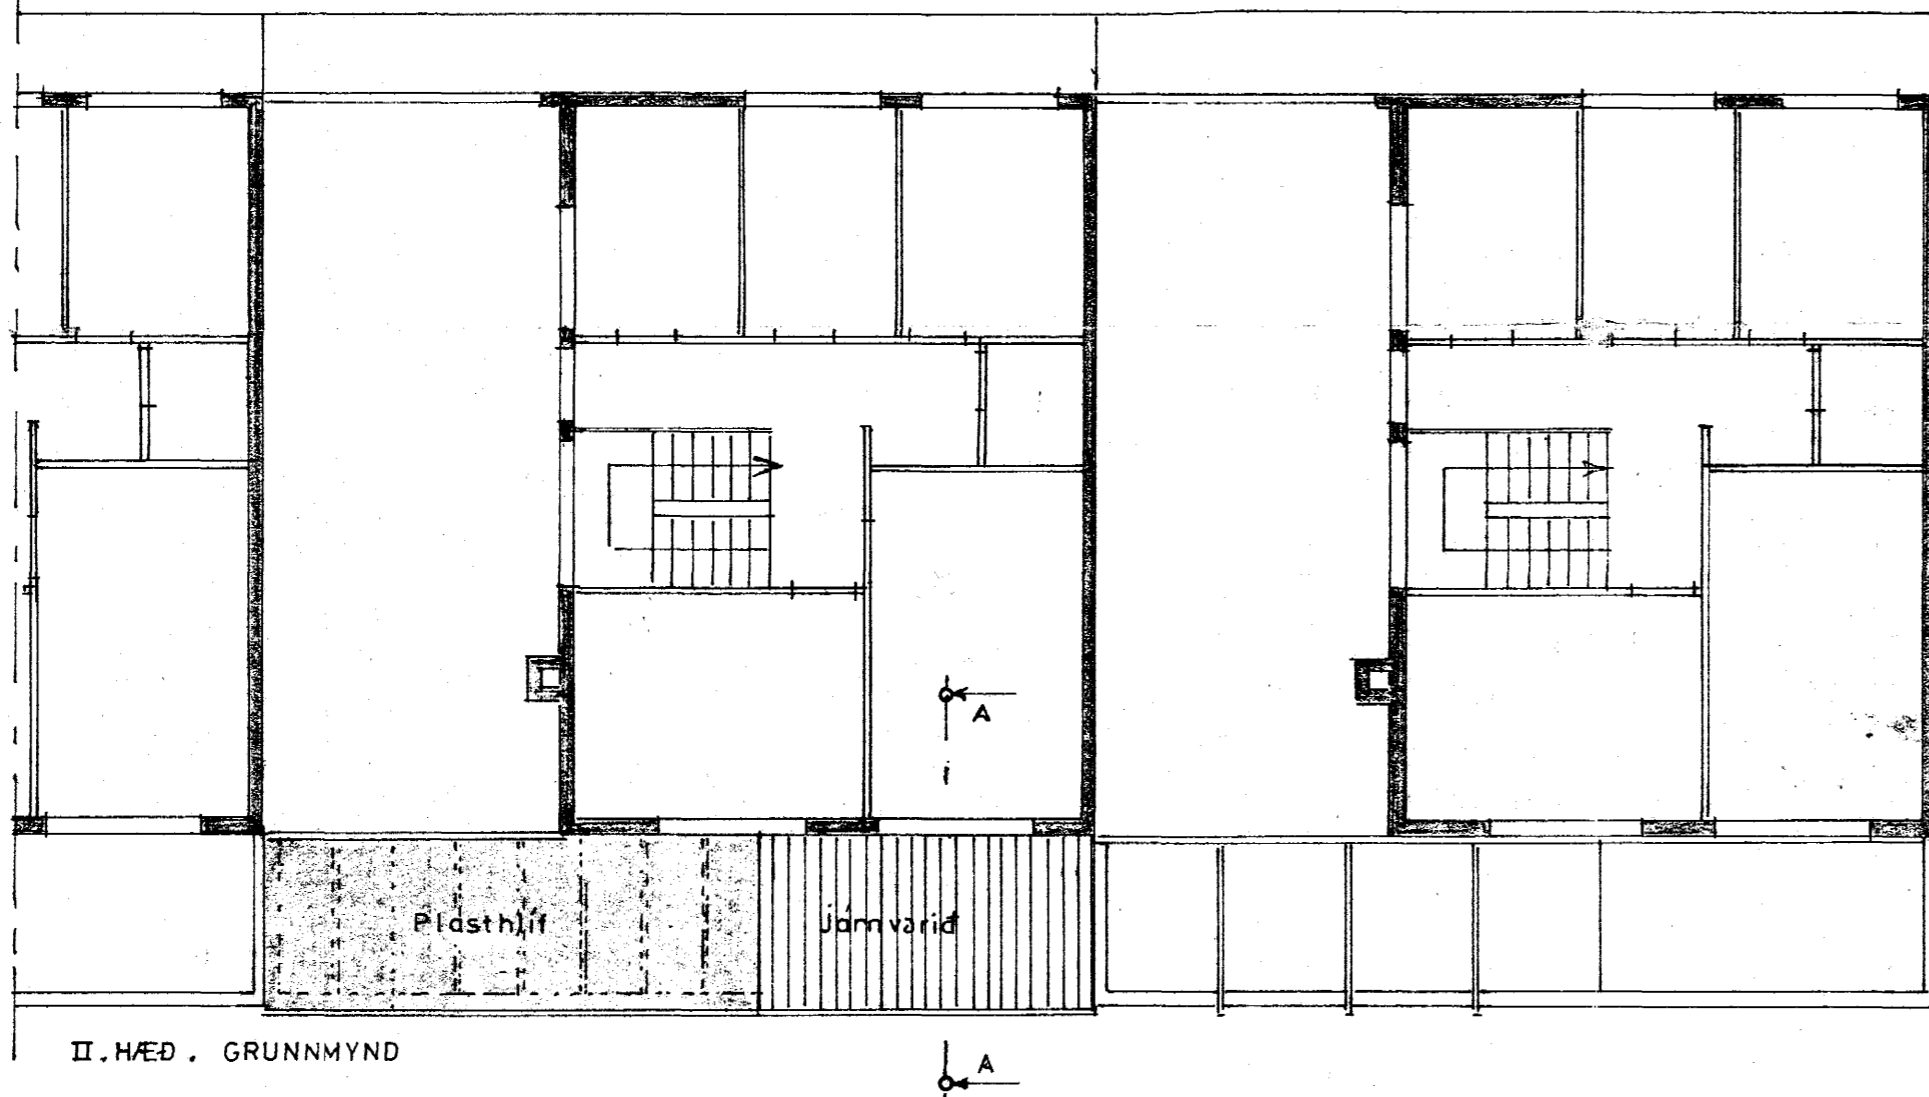

II. HÆÐ, GRUNNMYND

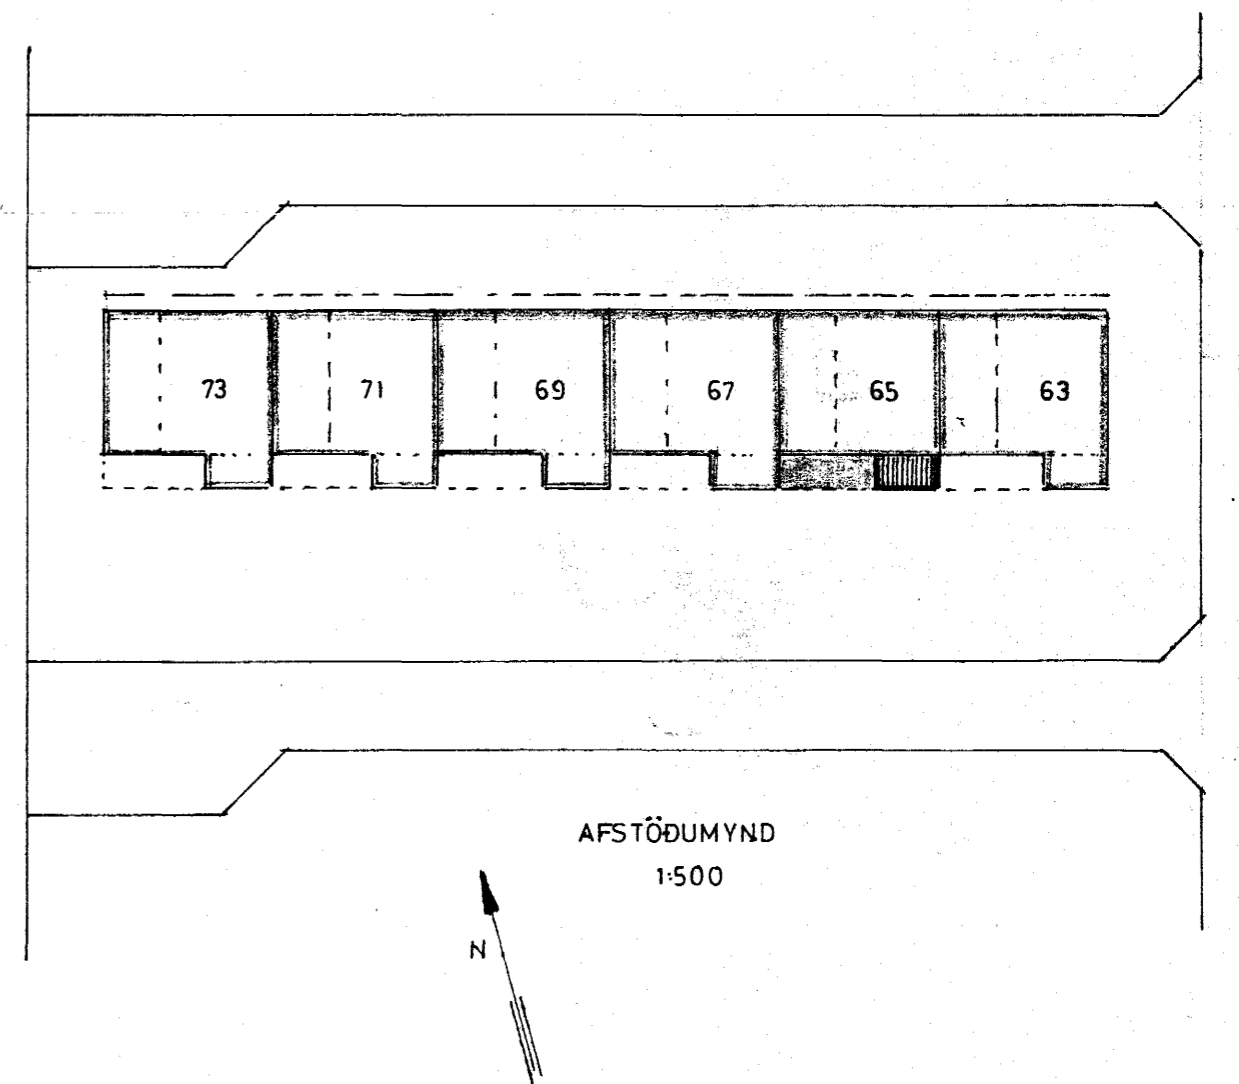

AFSTÖÐUMYND
1:500

MÍÐVANGUR 63-73. NR 65

ÞAK YFIR ÚTBYGGINGU STOFU OG VERÖND.

ÚTLIT
 GRUNNMYND 1:100
 SNID

AFSTÖÐUMYND 1:500

Hafnarfirði 2. okt. 1985
S. Steinhilmarsson