




Eldugnarvegur vestri á milli
ibitala og bilgæmsla

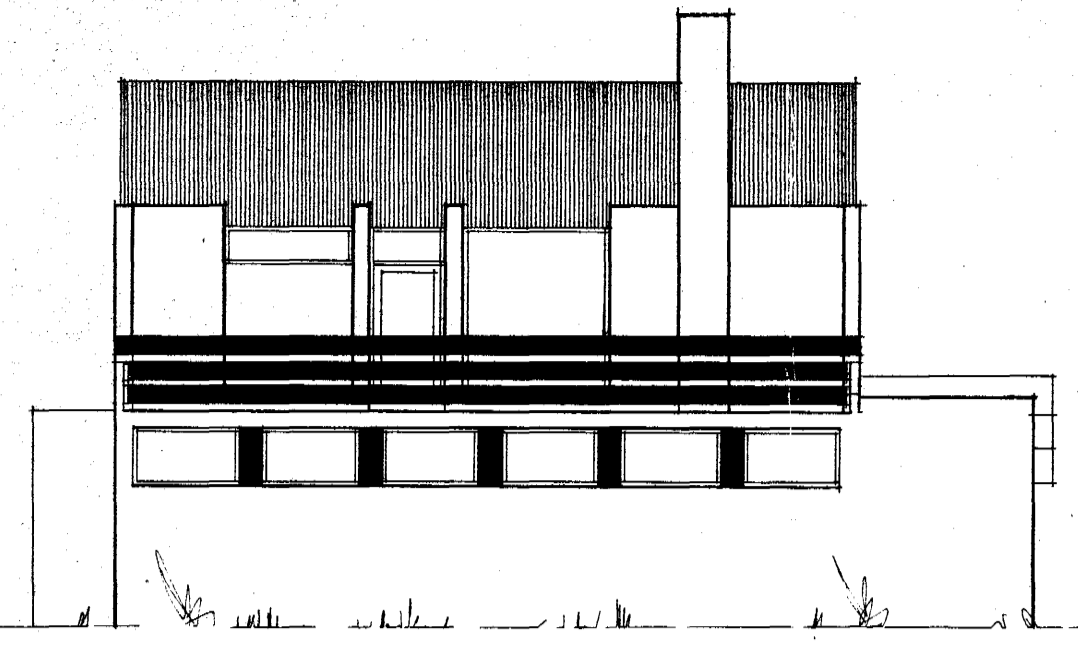


VESTUR

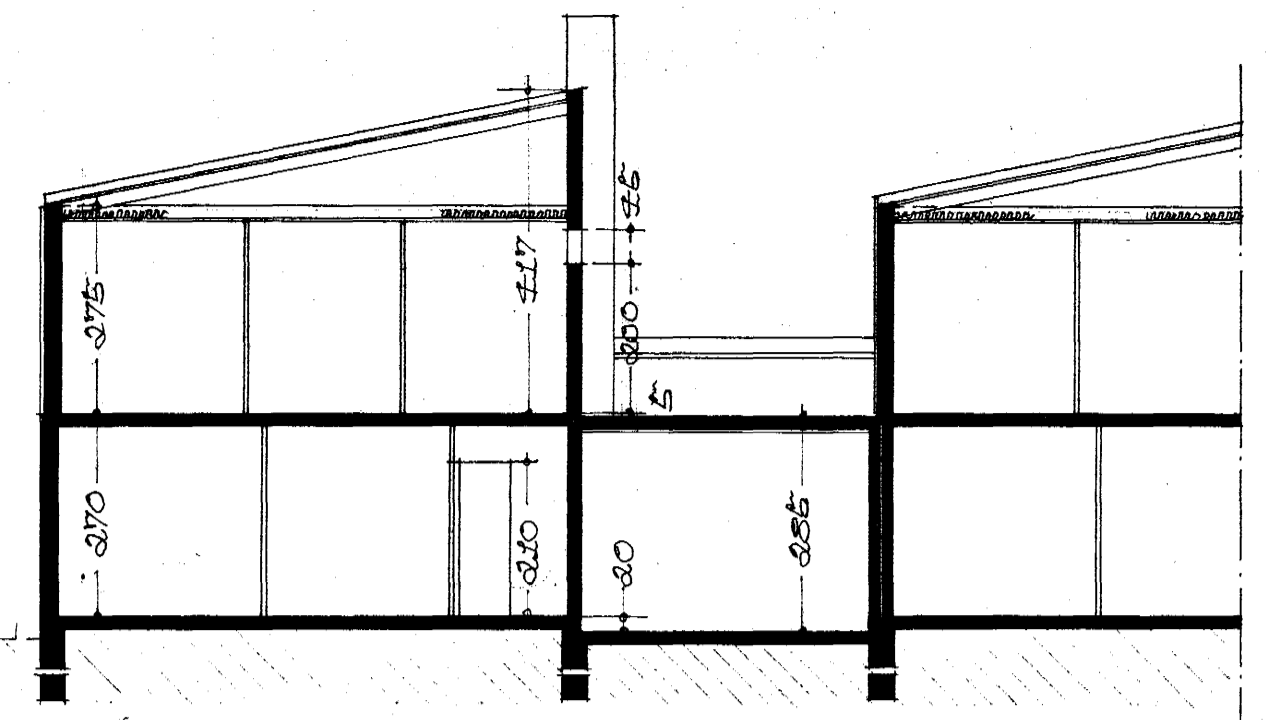


SKURÐUR A-A

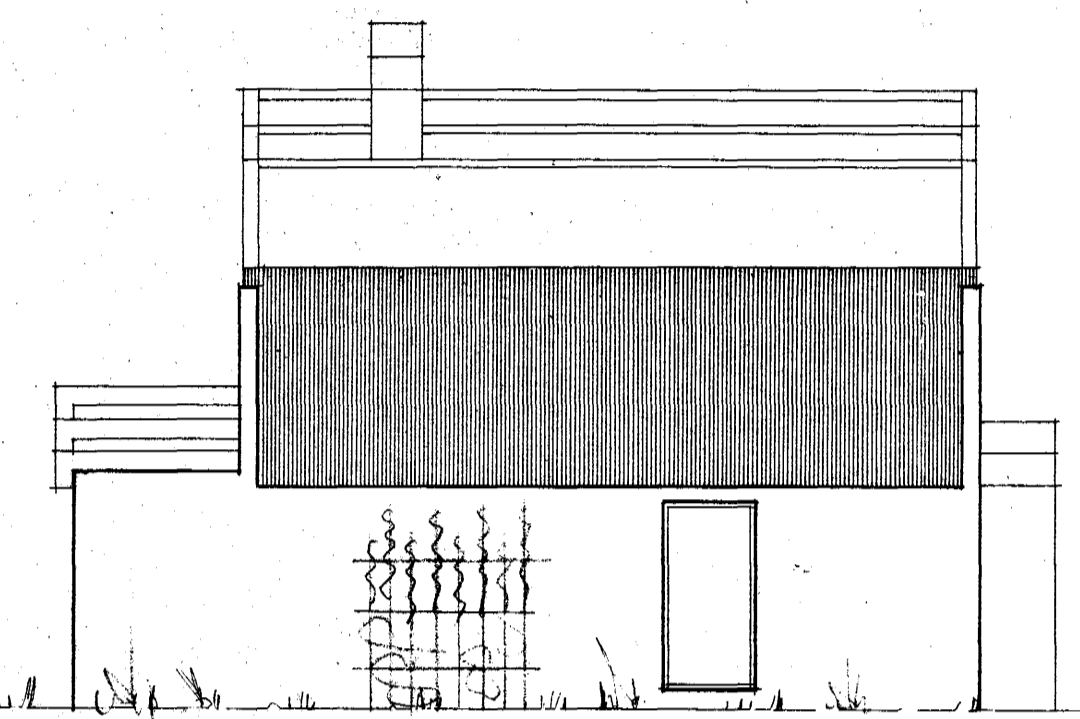


AUSTUR

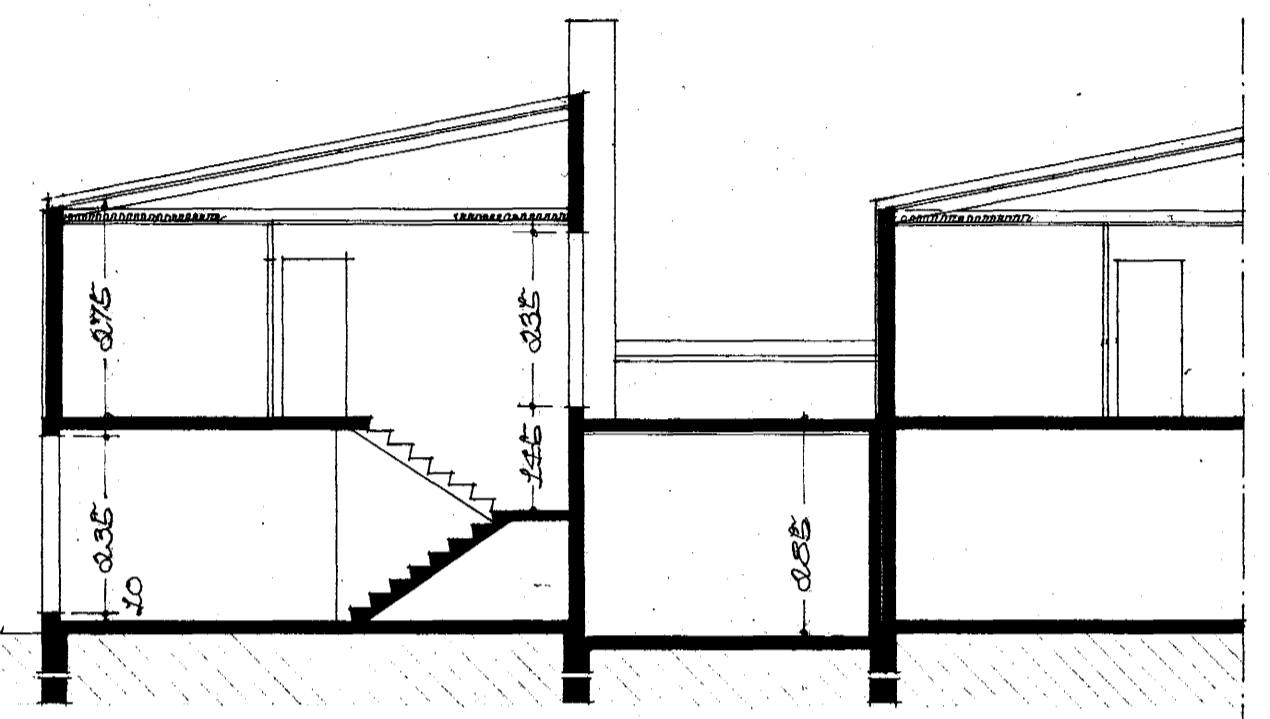


SKURÐUR B-B

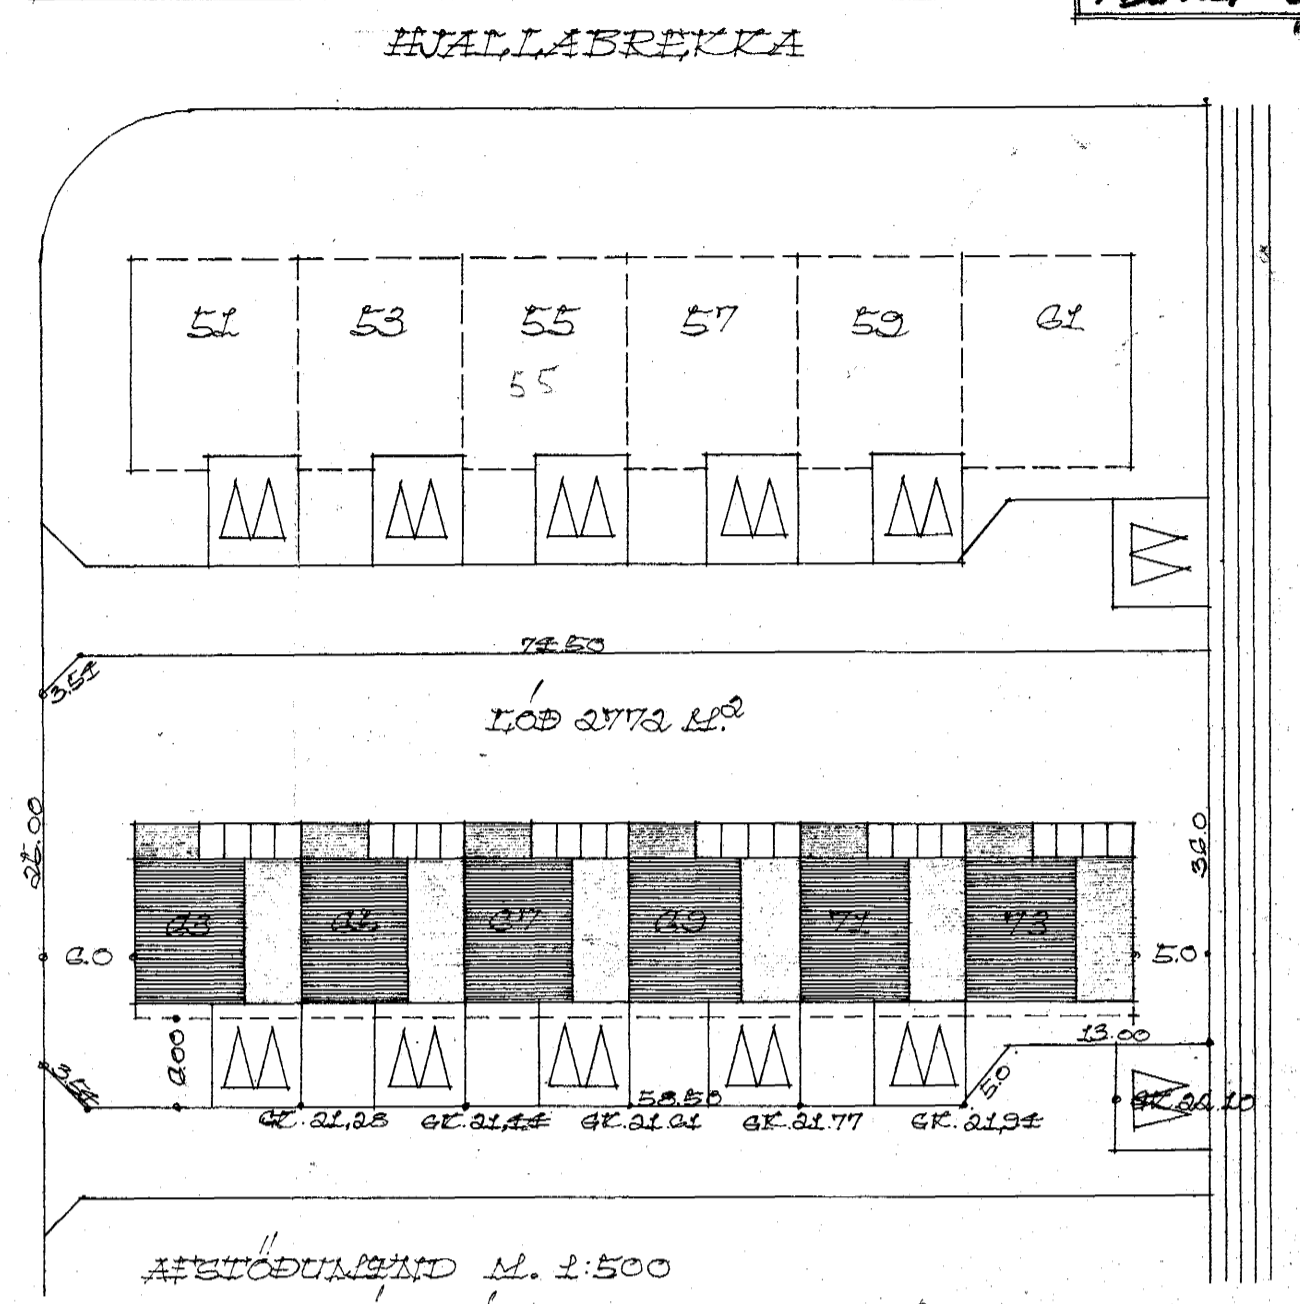

AFSTÖÐUNARMIÐ M. 1:500
STAFARMAT, HUGS 1. HAFD 117,18 M²
STAFARMAT, HUGS 2. HAFD 63,78 M²

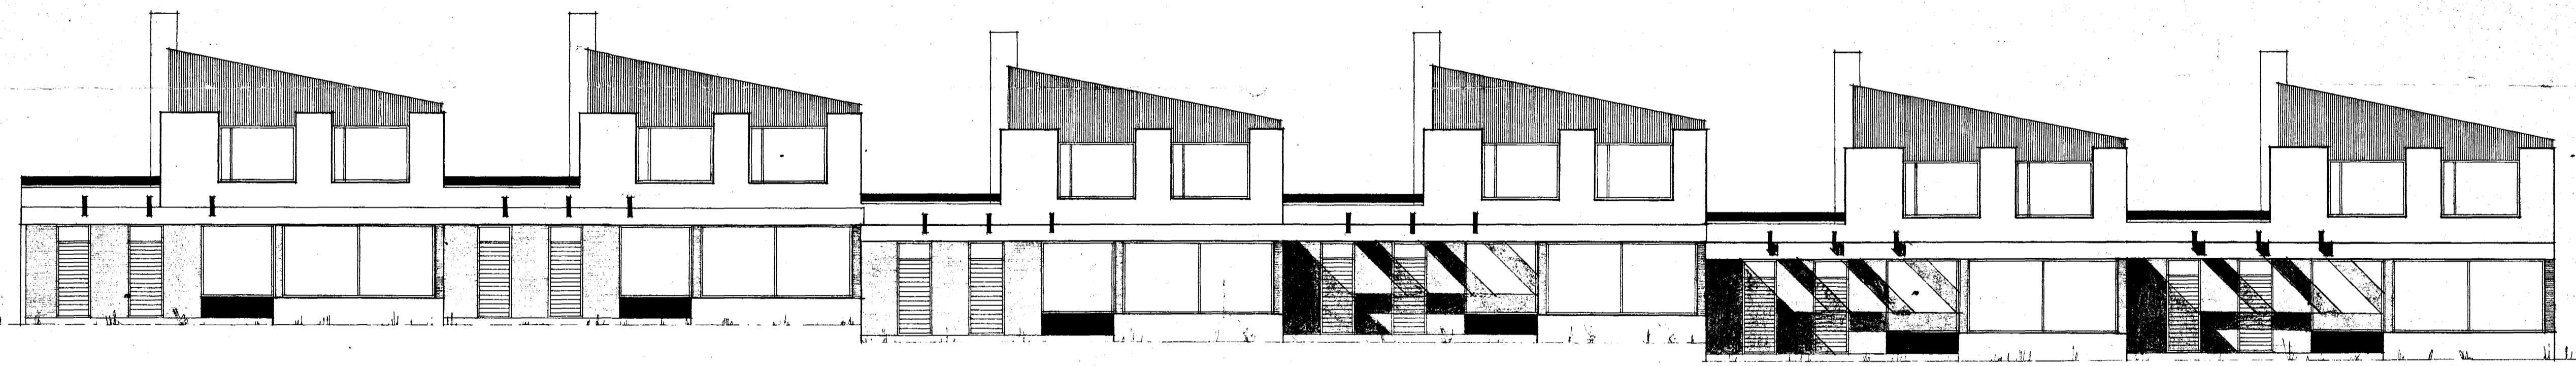

SUÐUR

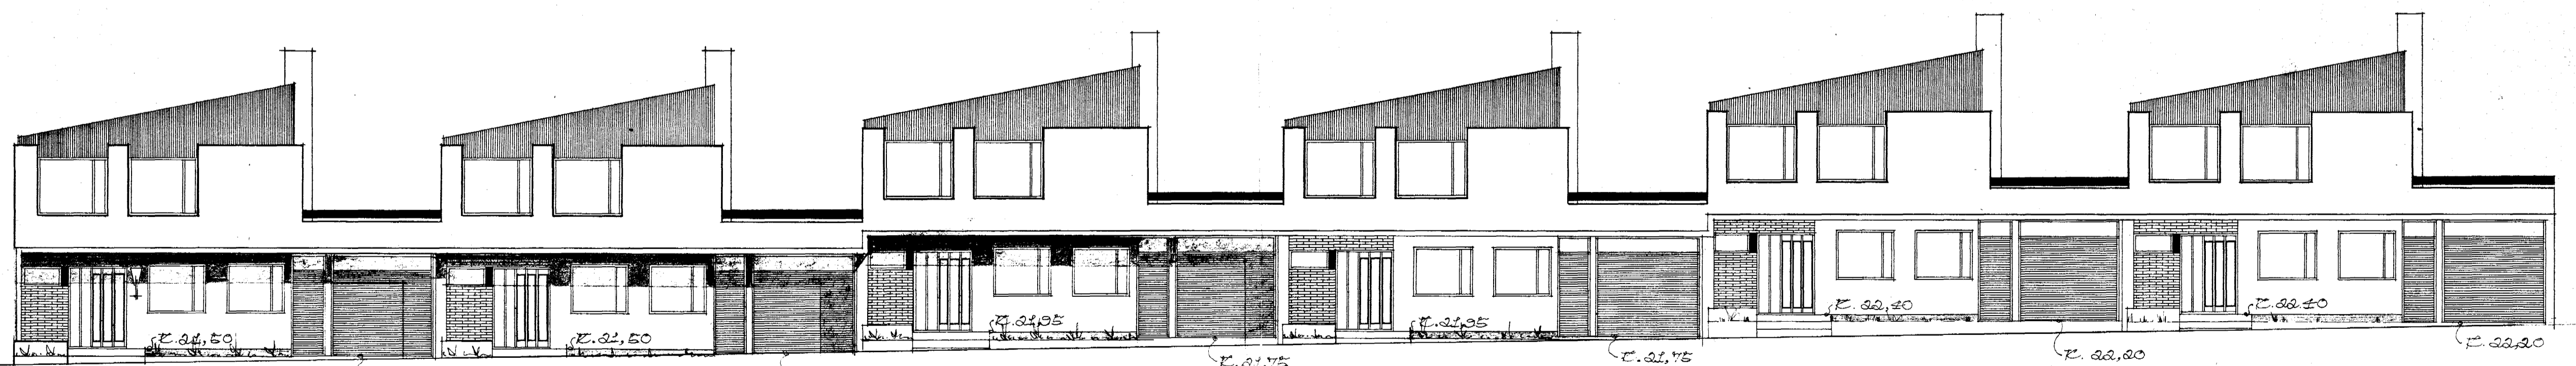

NORÐUR

REKKAVERK I MAI 1969
Fjartan Sveinsson