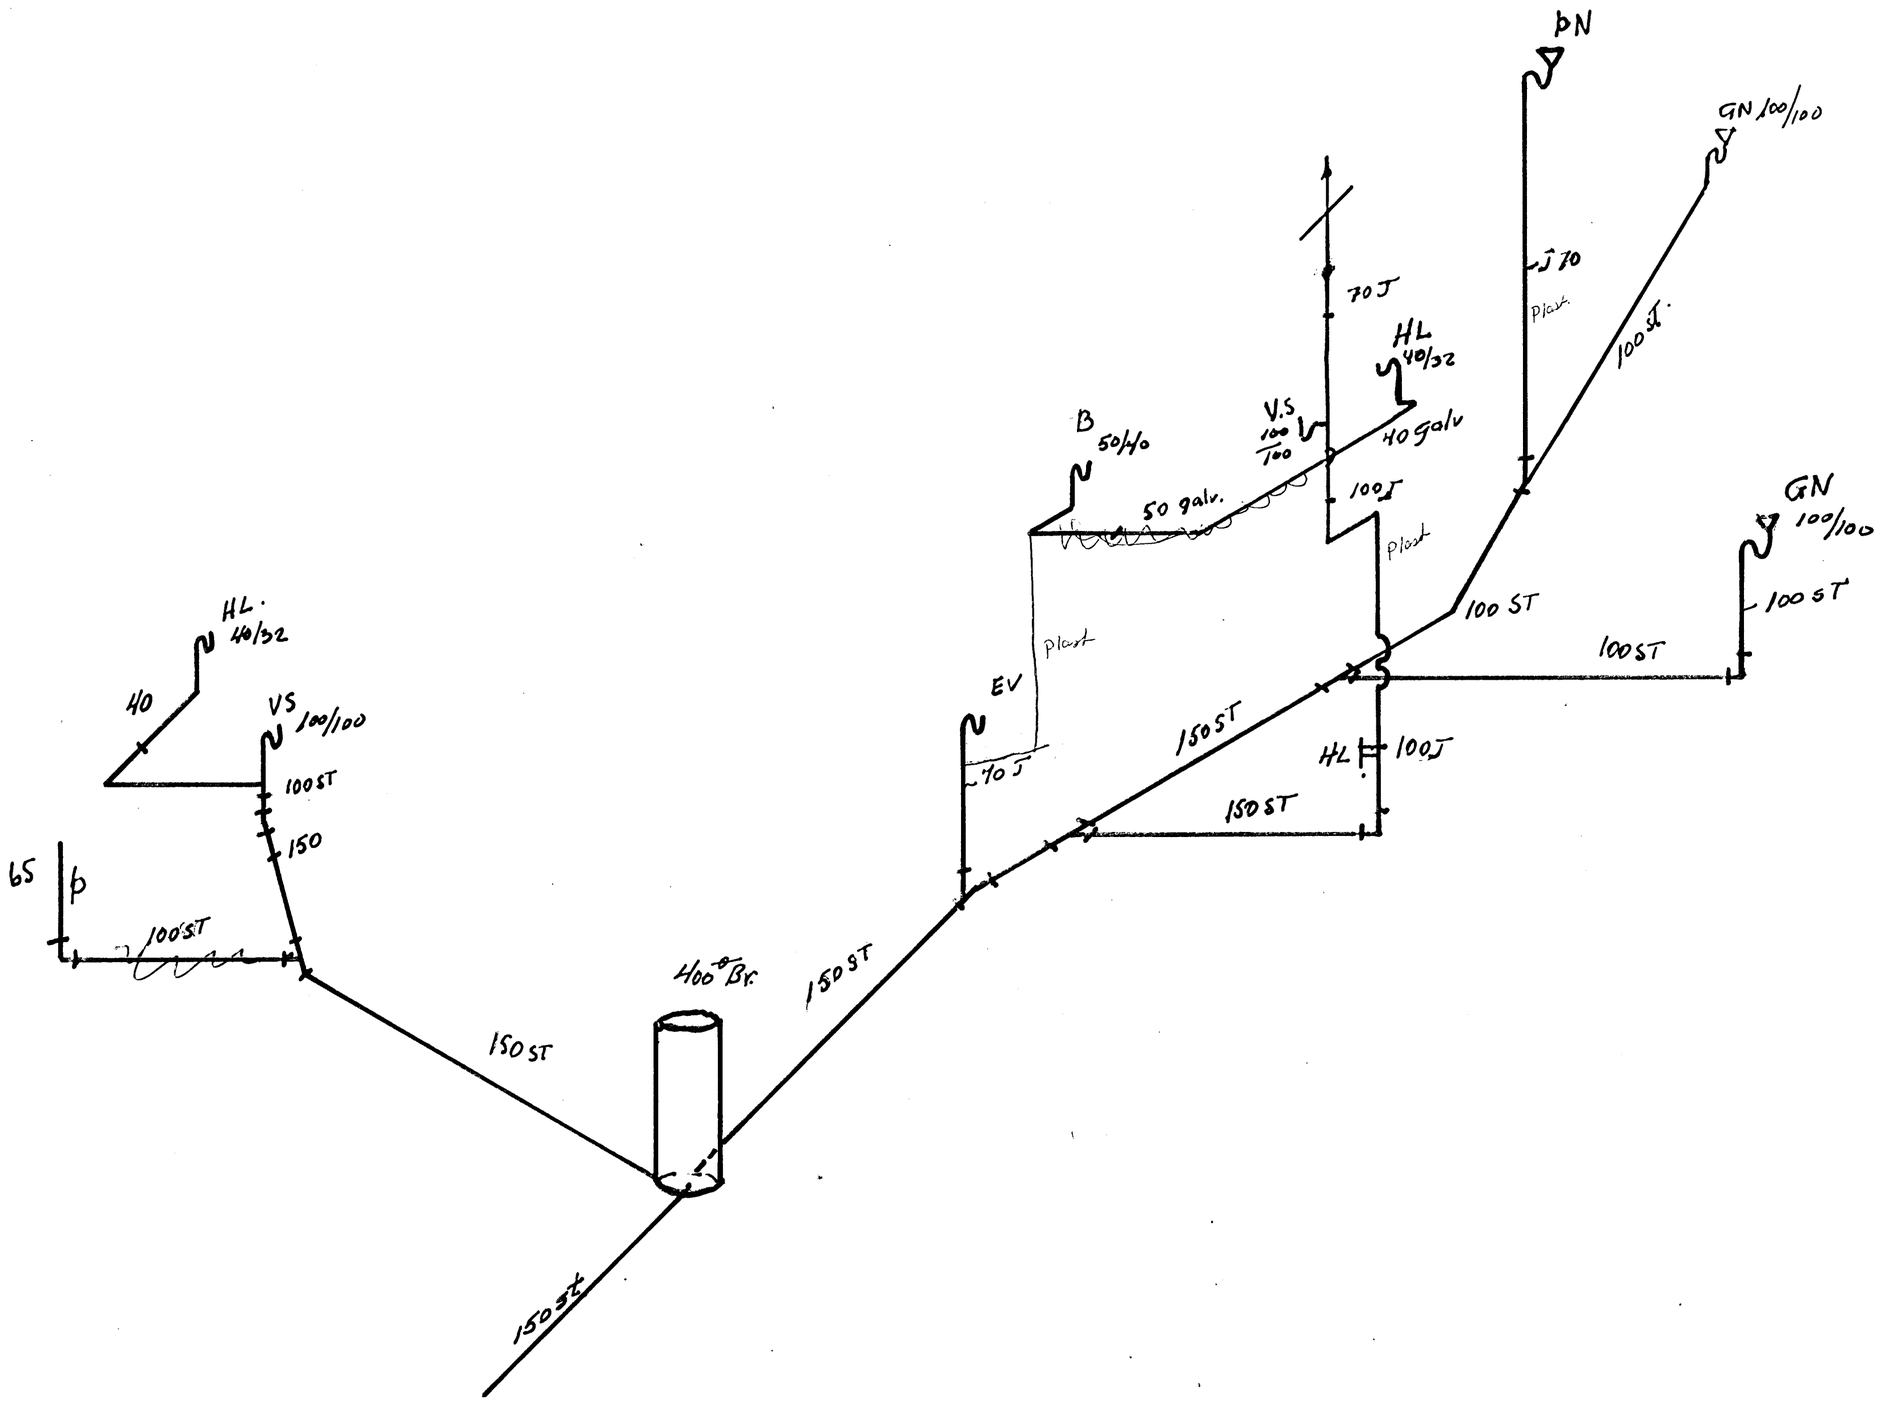

Br. 12/9 69.

MIÐVANGUR 63-73		TEKN.	5/7 69
SKOLP 67		DAGL	K.T.
KOLBEINN JÓNSSON TÆKNIFR HTFI	TEIKN. 6911		
	BL. NR. 4		