


GRUNNMYND 1. HÆÐ

KÓTAR : SJÁ TEIKN.NR. 502

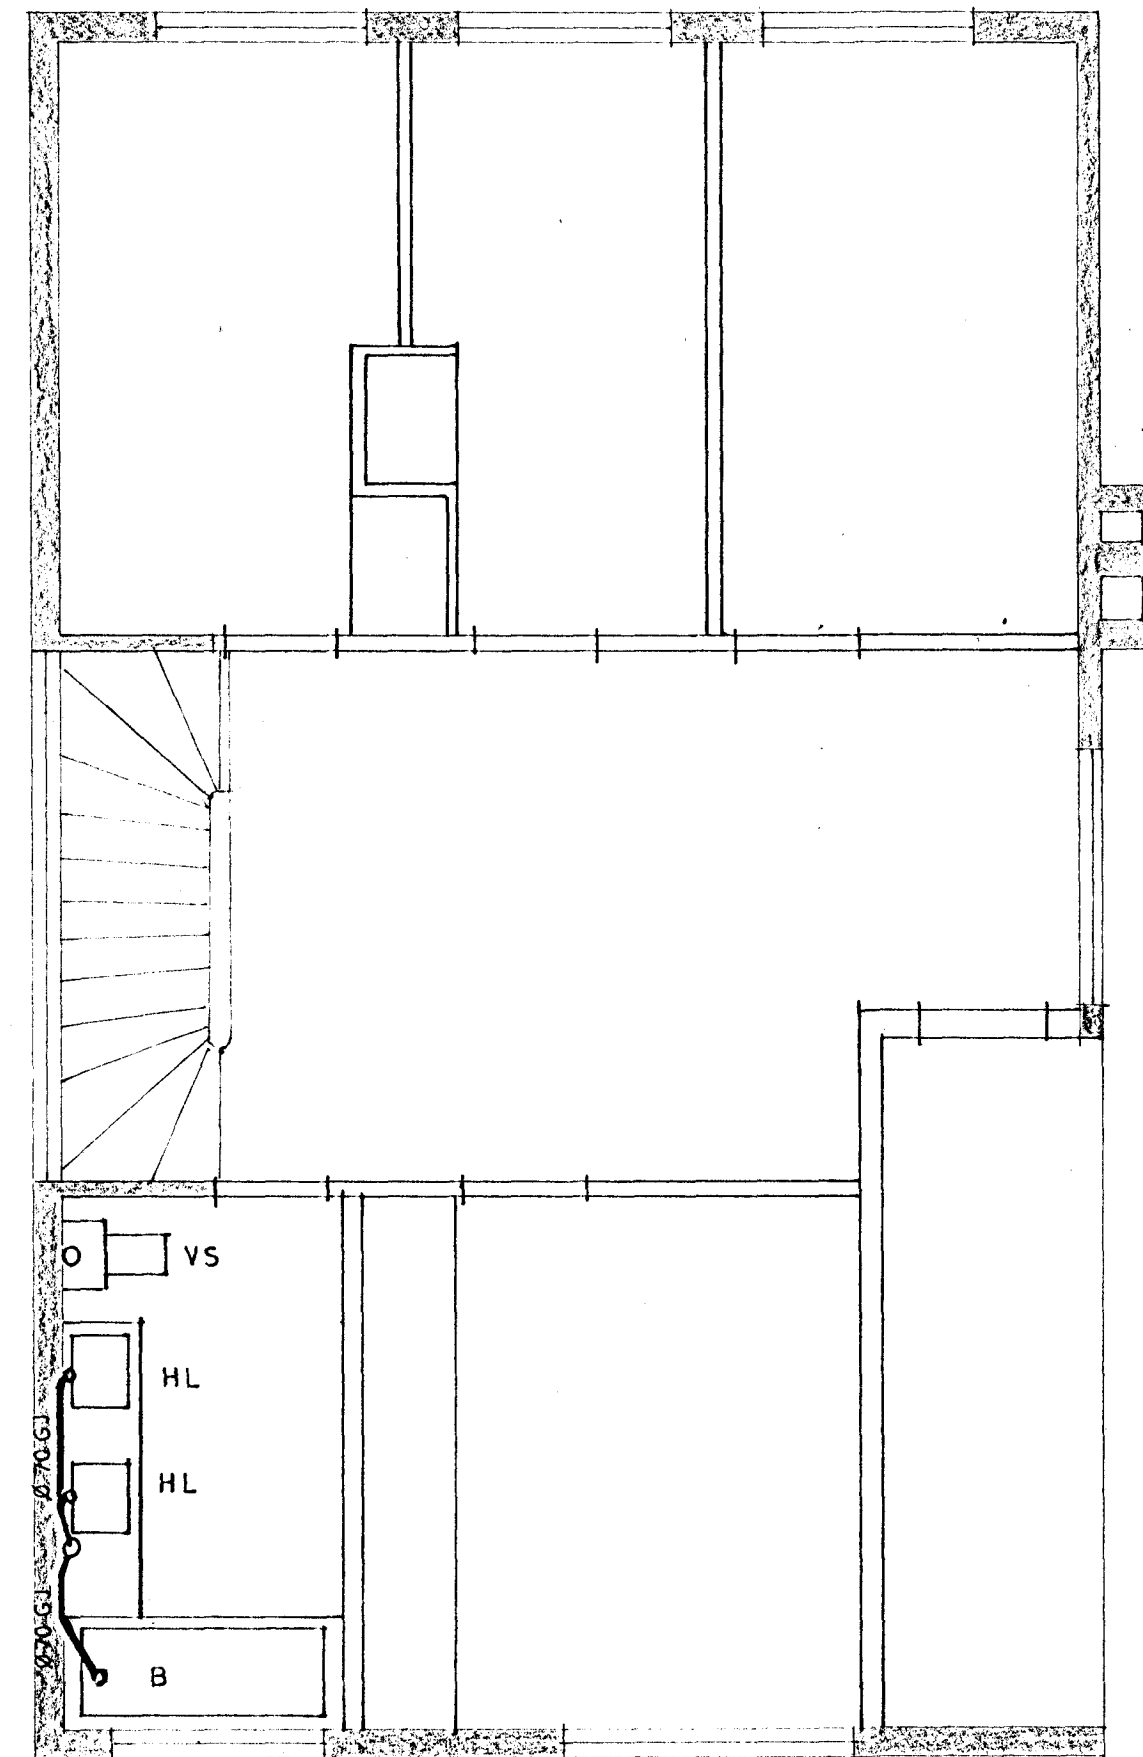

GRUNNMYND 2 HÆÐ

VERKEFNI		MÁL	TEIKNING NR.
MIÐVANGUR 75 - 85		1:50	501
T. 25.	R. 25.	DAGS.	JÚLÍ '54
FRÁREHNSLISLÖGN - GRUNNMYNDIR.		SAMB. Jón Sigurðsson	
JÓN SIGURÐSSON F.T.F.I.		BÓLSTADARHLÍÐ 37, SÍMI 34668	