


GRUNNMYND 1. HÆÐ

KÓTAR : SJÁ TEIKN. NR. 502.

NR: 83

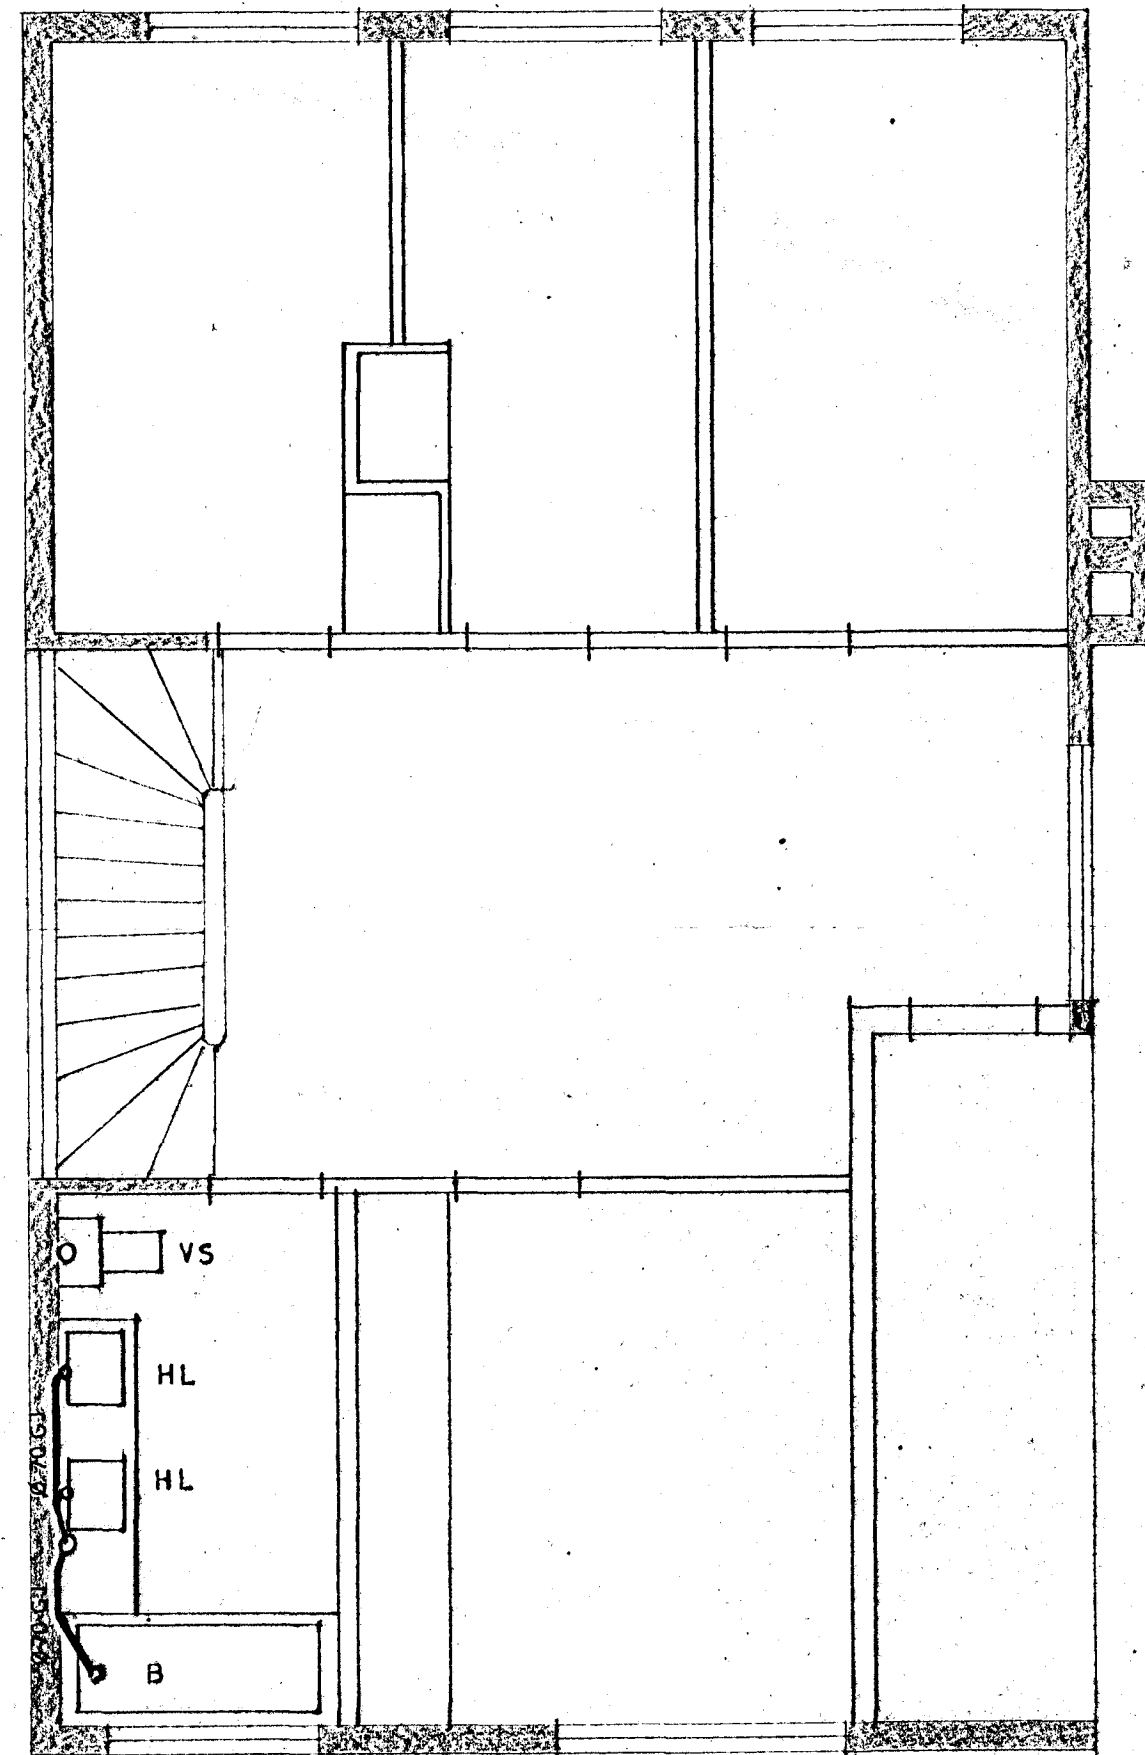

GRUNNMYND 2. HÆÐ

VERKEFNI	MAL	TEIKNING NR.
MÍÐVANGUR 75 - 85	1:50	501
FRÆNNISLÖGN - GRUNNMYNDIR.	T. 75.	DAGS. JÚLÍ '84
	SAMH. Jón Sigurðsson	
JÓN SIGURÐSSON F.T.F.I. BÓLSTADARHLÍÐ 37, Sími 34668		