



GRUNNMYND 1.HÆÐ

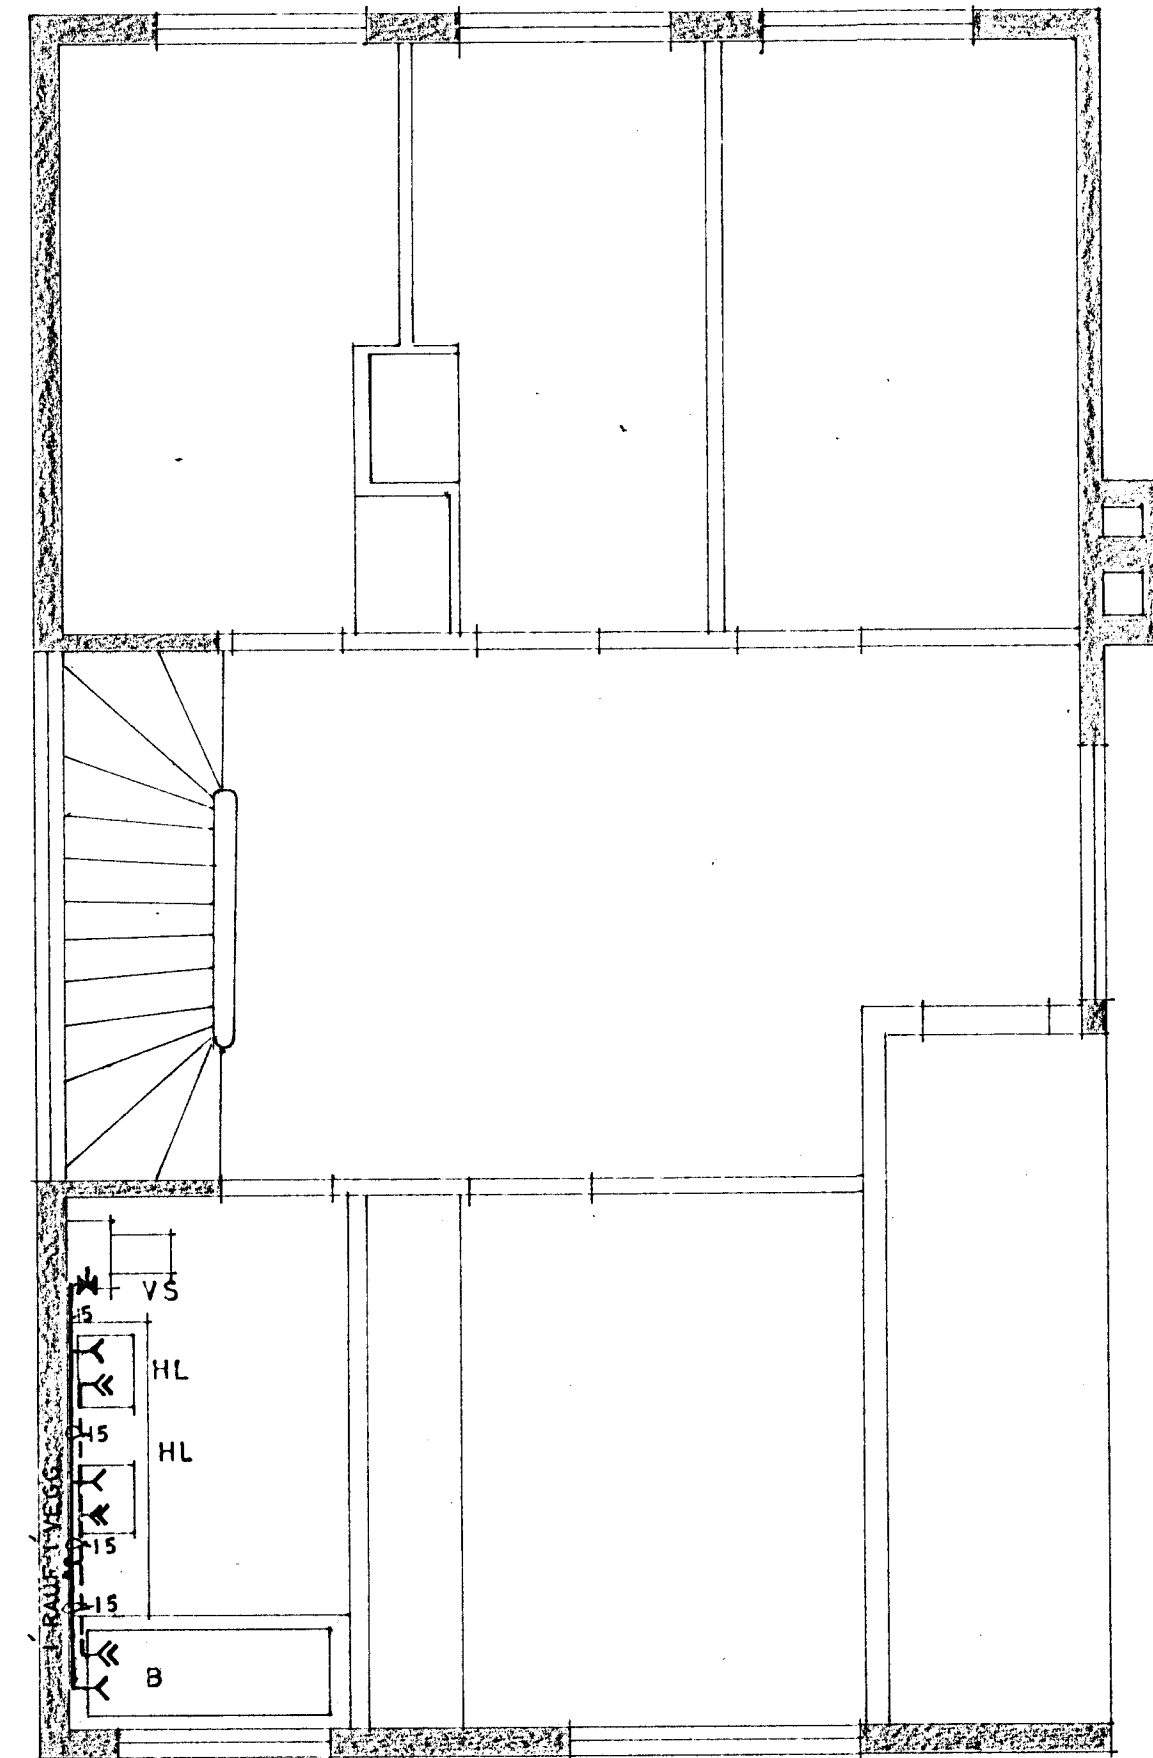

GRUNNMYND 2.HÆÐ

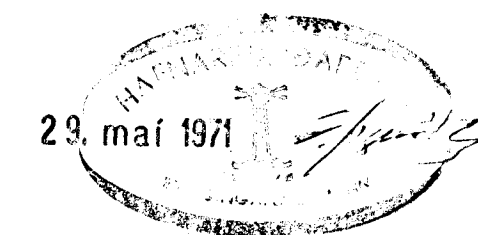

VERKEFNI:		MÁL.	TEIKNING NR.
MIÐVANGUR 75 - 85		1:50	601
T	R	DAGS.	
75	75.	JULÍ '69	
SAMR.		Jón Sigurdsson	
JÓN SIGURDSSON F.T.F.I.		BÓLSTADARHLÍÐ 37, SÍMI 34668	