


GRUNNMYND 1.HÆÐ

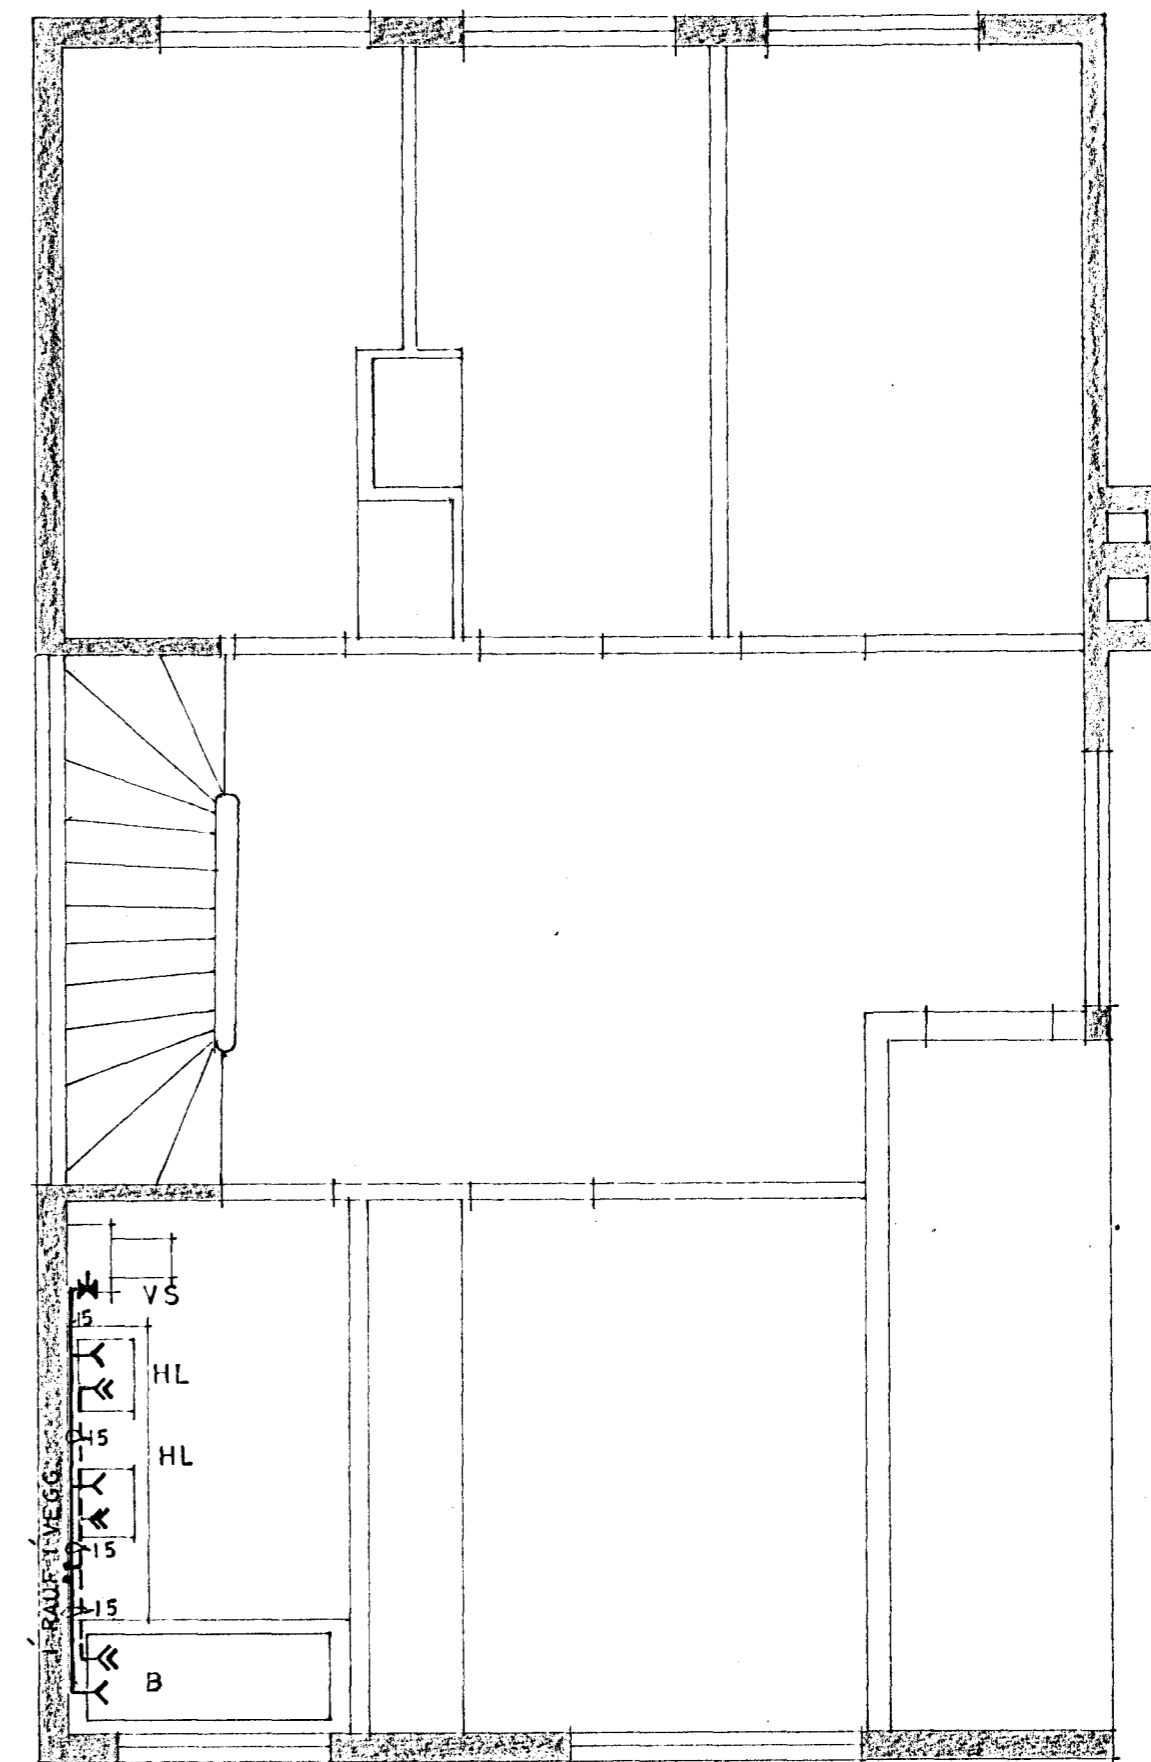

GRUNNMYND 2.HÆÐ

VERKEFNI:		MÁL.	TEIKNING NR.
MIÐVANGUR 75 - 85		1:50	601
T	R	DAGS.	JÚLÍ '69
VATNSLÖGN - GRUNNMYNDIR.		SAMP. Jón Sigurdsson	
JÓN SIGURDSSON F.T.F.I. BÓLSTADARHLÍÐ 37, Sími 34668			