


GRUNNMYND 1. HÆÐ

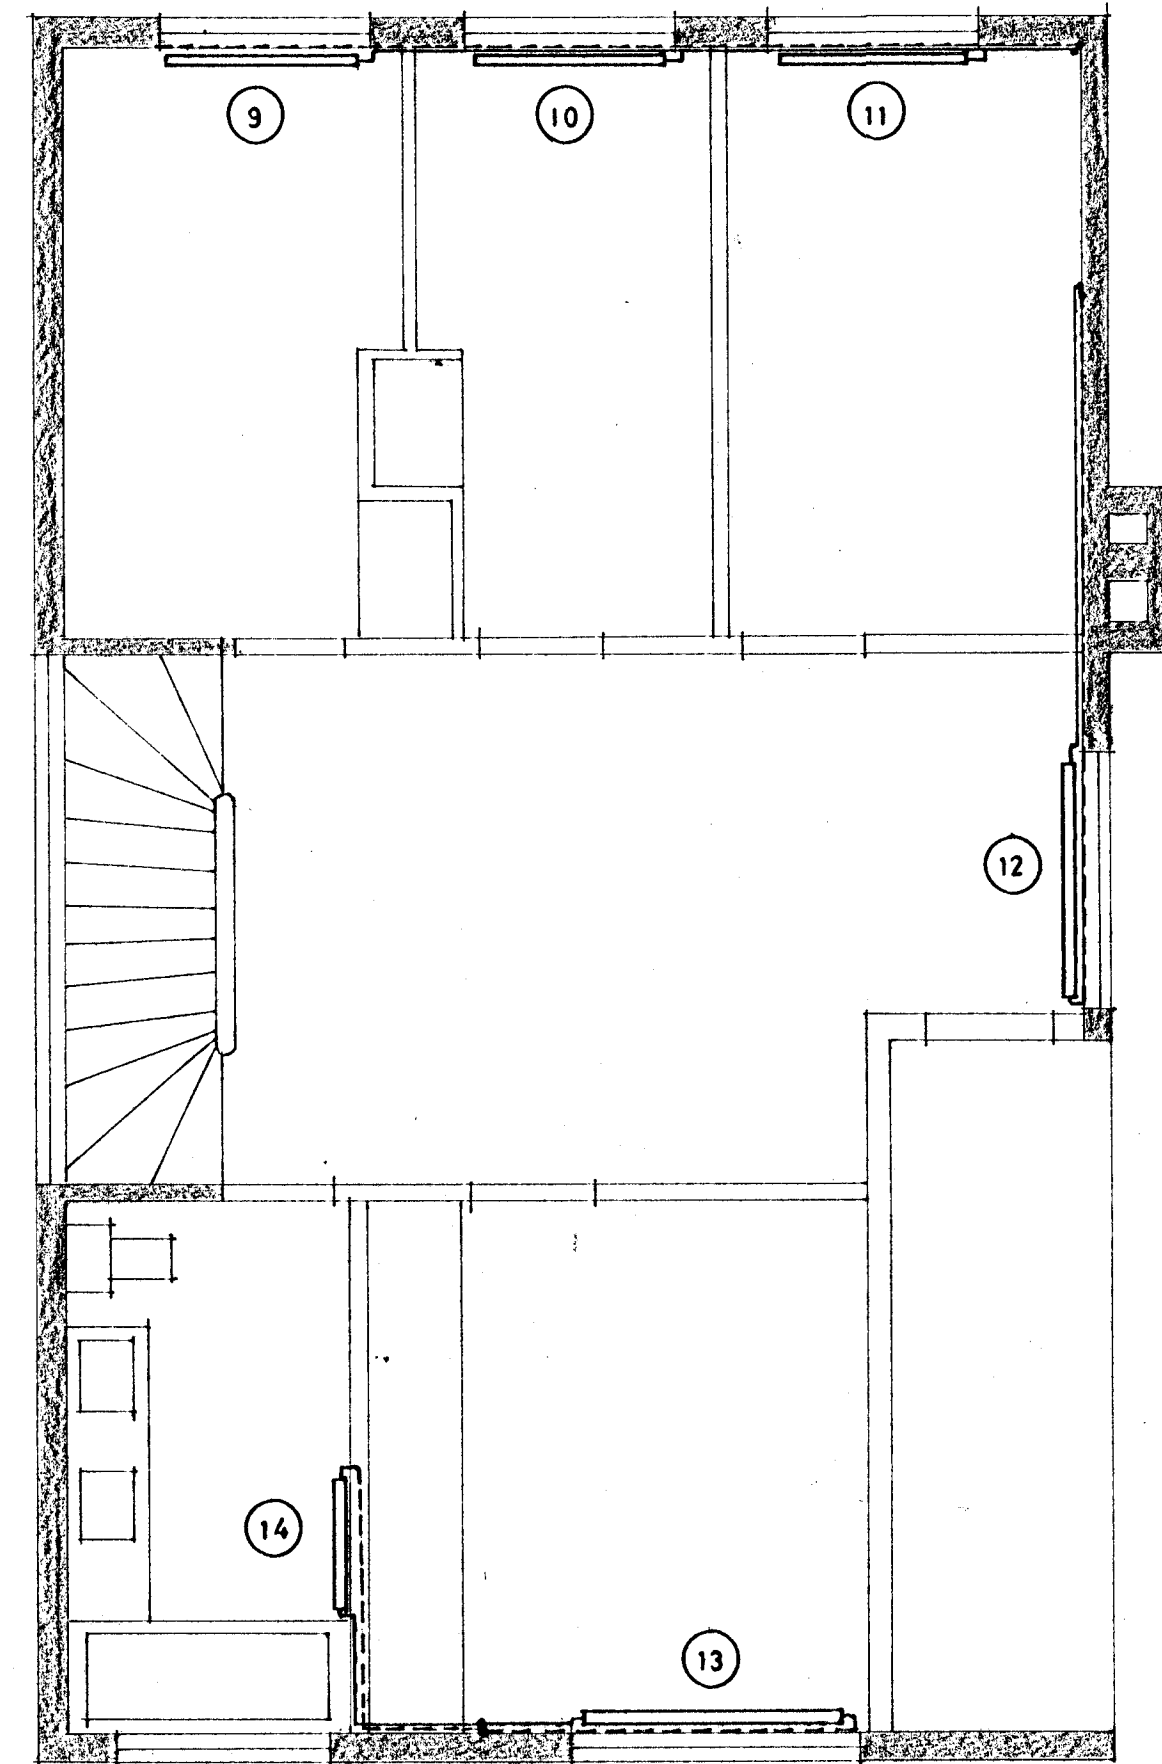

GRUNNMYND 2. HÆÐ

VERKEFNI:		MÁL.	1:50	TEIKNING NR.	701
MIÐVANGUR 75 - 85		T.	JS	R.	JS
MIÐSTÖÐVARLÖGN - GRUNNMYNDIR		DAGS.		ÁGÚST '69	
SÁMR		Jón Sigurðsson			
JÓN SIGURÐSSON FT.F.Í.		BOLSTADARHLÍÐ 37, Sími 34668			