


GRUNNMYND 1.HÆÐ

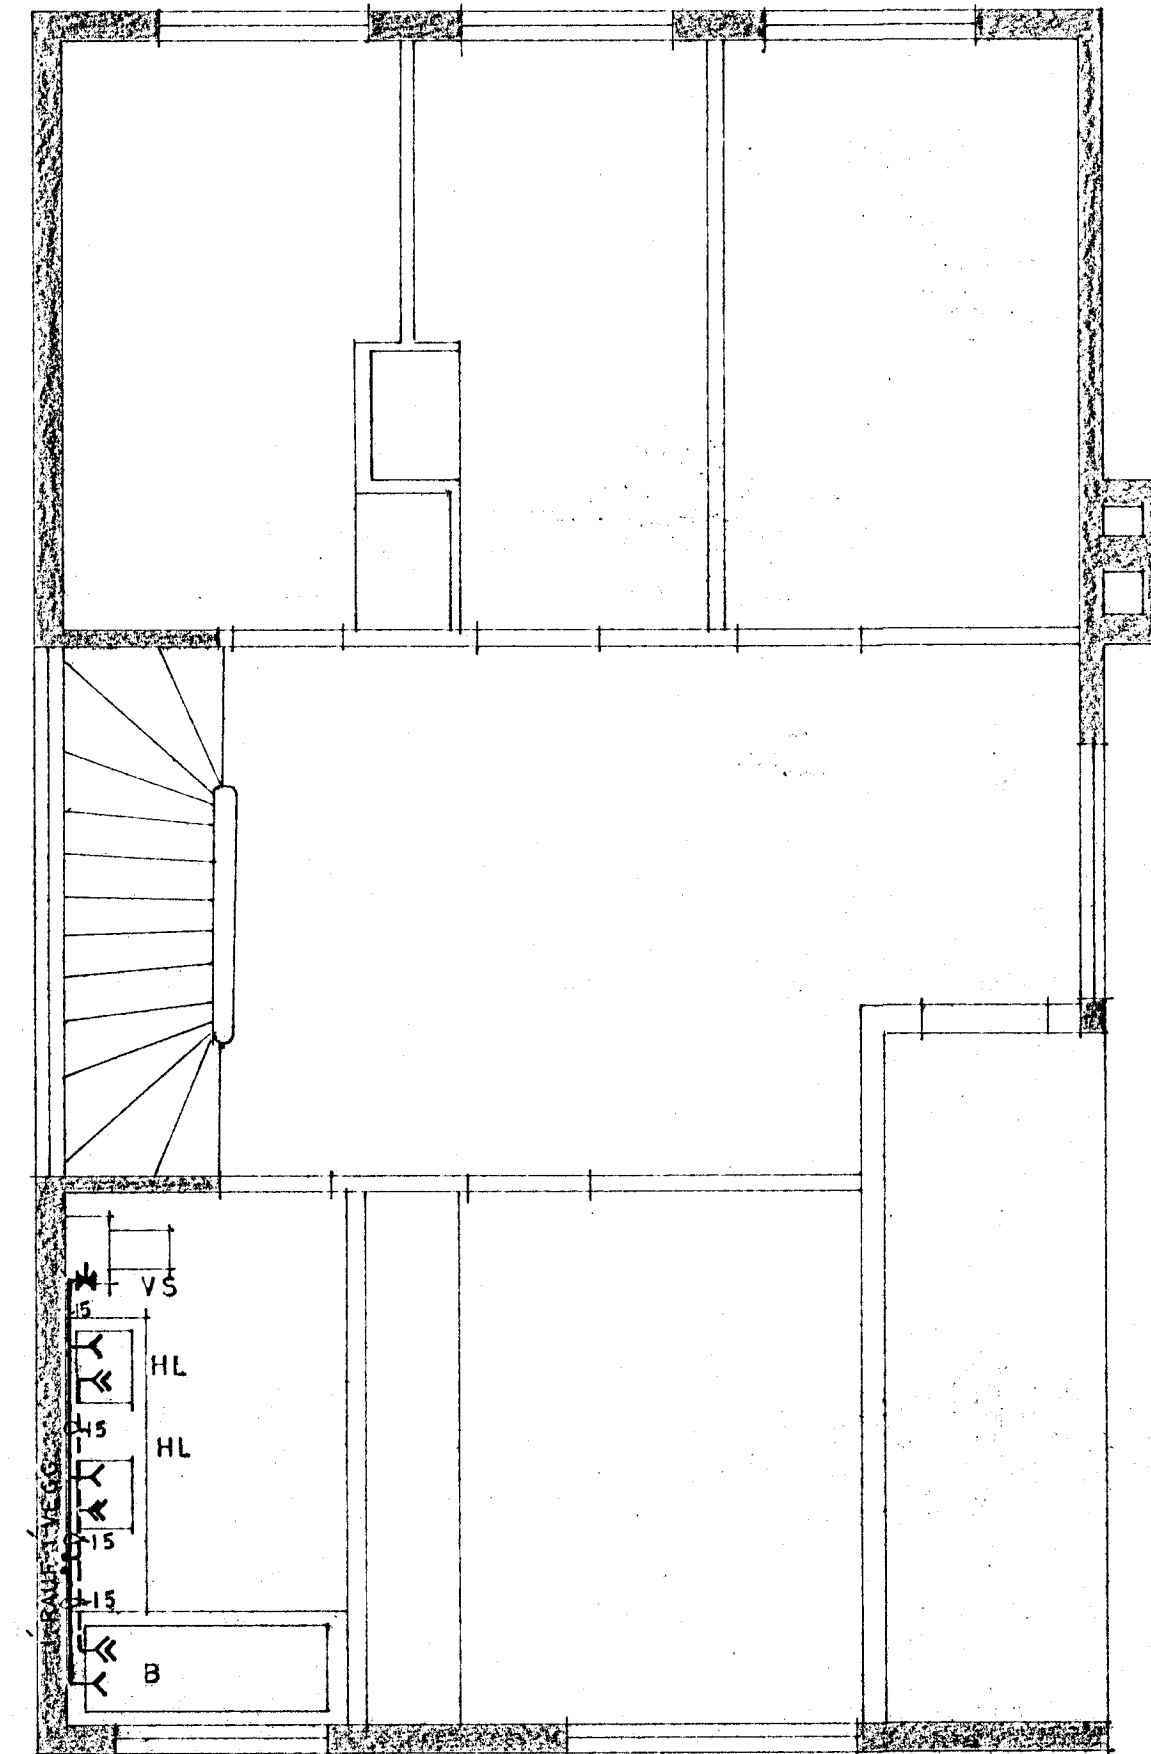

GRUNNMYND 2.HÆÐ

VERKEFNI:	MÁL. 1:50	TEIKNING NR. 601
MÍÐVANGUR 75 - 85	T 75	R 75
VATNSLÖGN - GRUNNMYNDIR.	DAGS. JÚLÍ '69	
	SAMR. Jón Sigurdsson	
JÓN SIGURDSSON F.T.F.I. BÓLSTADARHLÍÐ 37, SÍMI 34668		
		3