


GRUNNMYND 1. HÆÐ

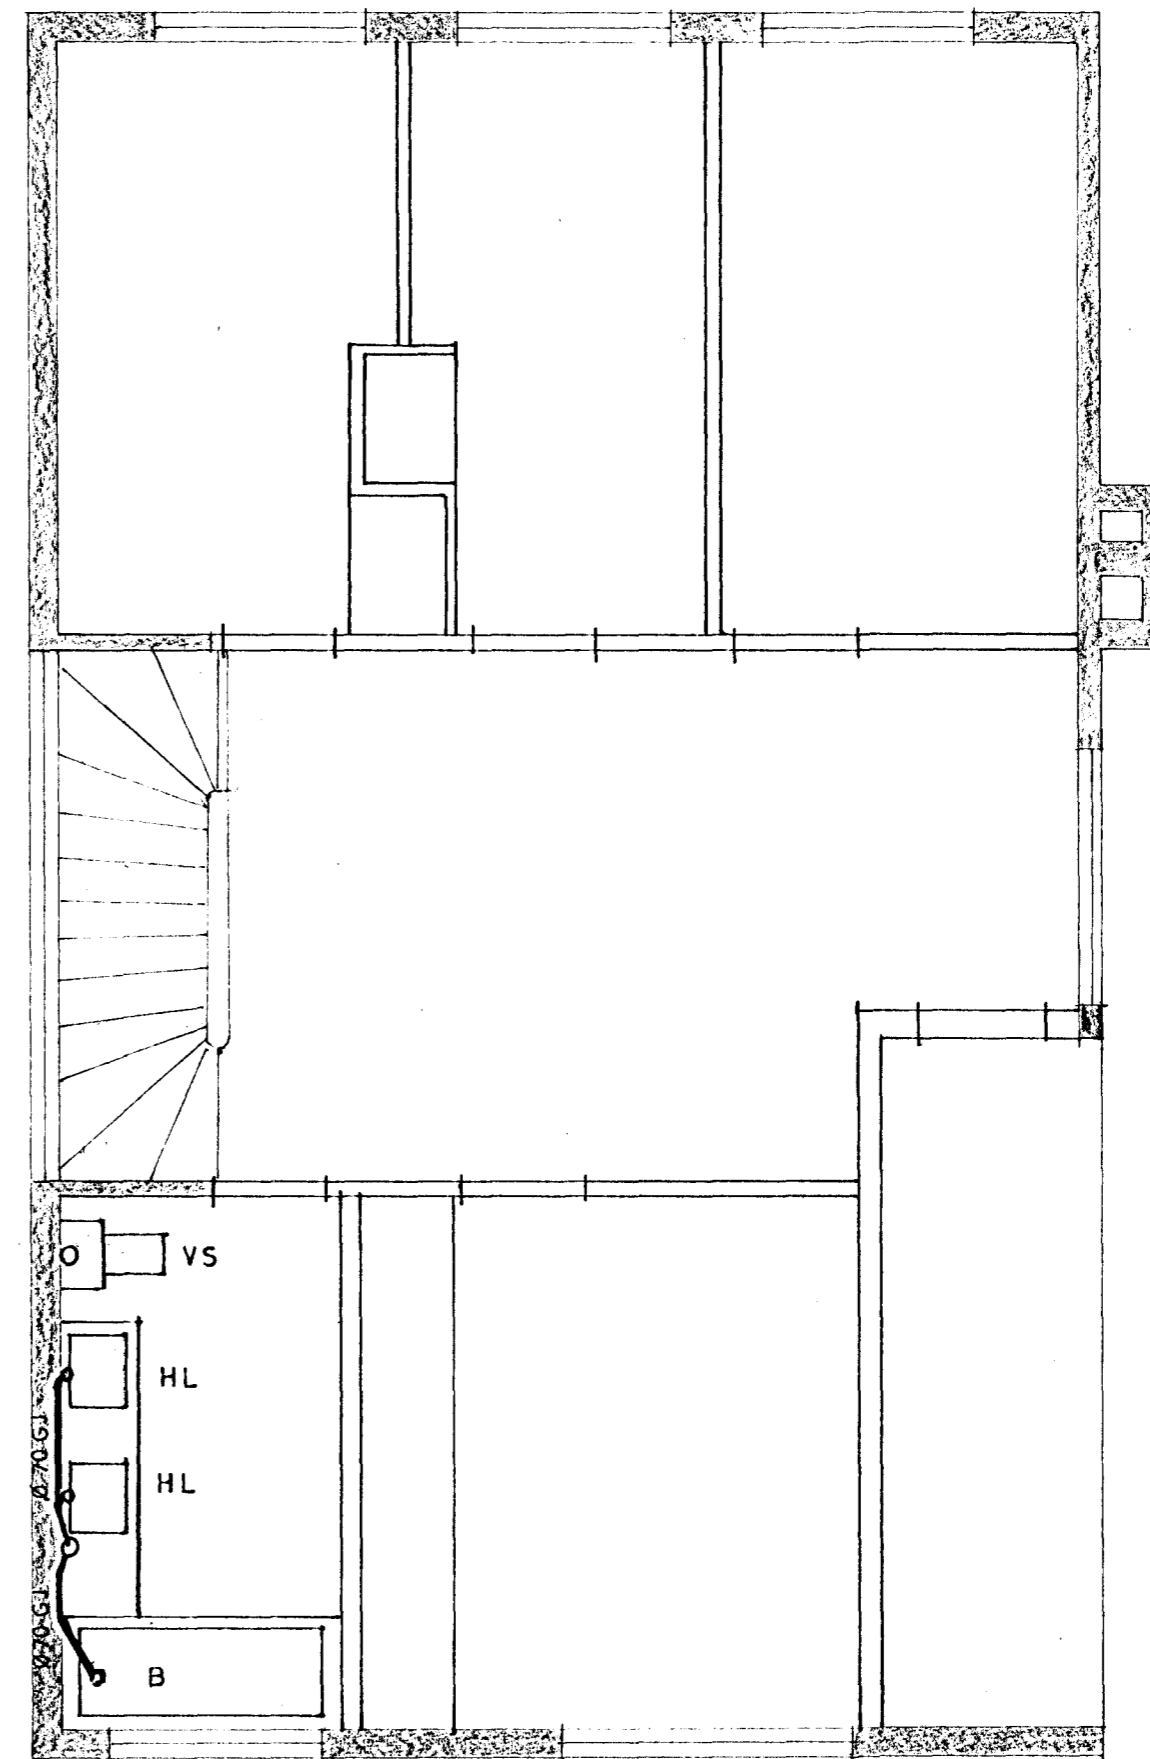

GRUNNMYND 2. HÆÐ

VERKEFNI	MÁL	1:60	TEIKNING NR.	501
	T.	25.	R.	25.
MÍÐVANGUR 75 - 85	DAGS.	JÚLÍ '89		
FRÁRENNISLÖGN - GRUNNMYNDIR.	SAMB.	Jón Sigurðsson		
JÓN SIGURÐSSON F.T.F.Í.	BÓLSTAÐARHLÍÐ 37,	SÍMI	34668	1