


GRUNNMYND 1. HÆÐ

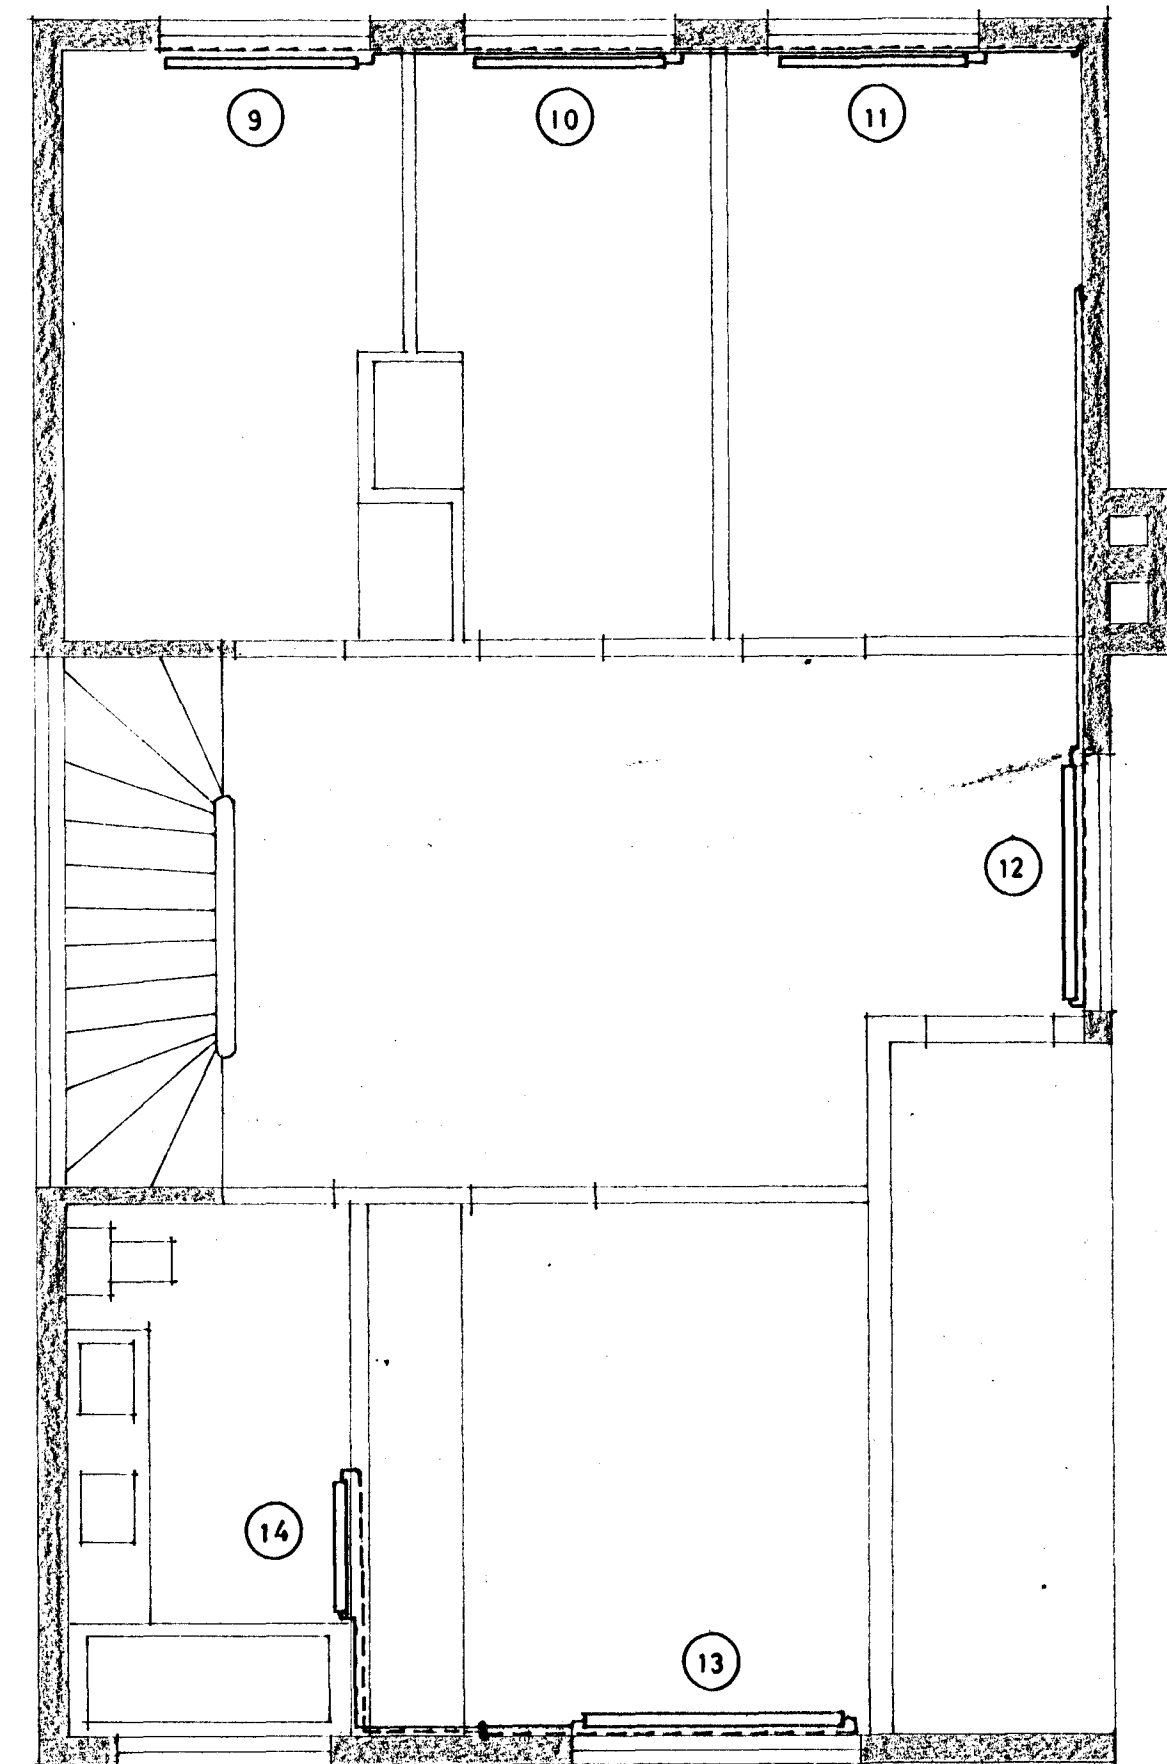

GRUNNMYND 2. HÆÐ

VERKEFNI:		MÁL.	1:50	TEIKNING NR.	701
MÍÐVANGUR 75 - 85		T.	JS	R.	JS
MÍÐSTÖÐVARLÖGN - GRUNNMYNDIR		SAMR.	Jón Sigurðsson		
JÓN SIGURÐSSON F.T.F.Í.		BÓLSTADARHLÍÐ 37, SÍMI 34668		DAGS. ÁGÚST '69	