



SNEIÐING.

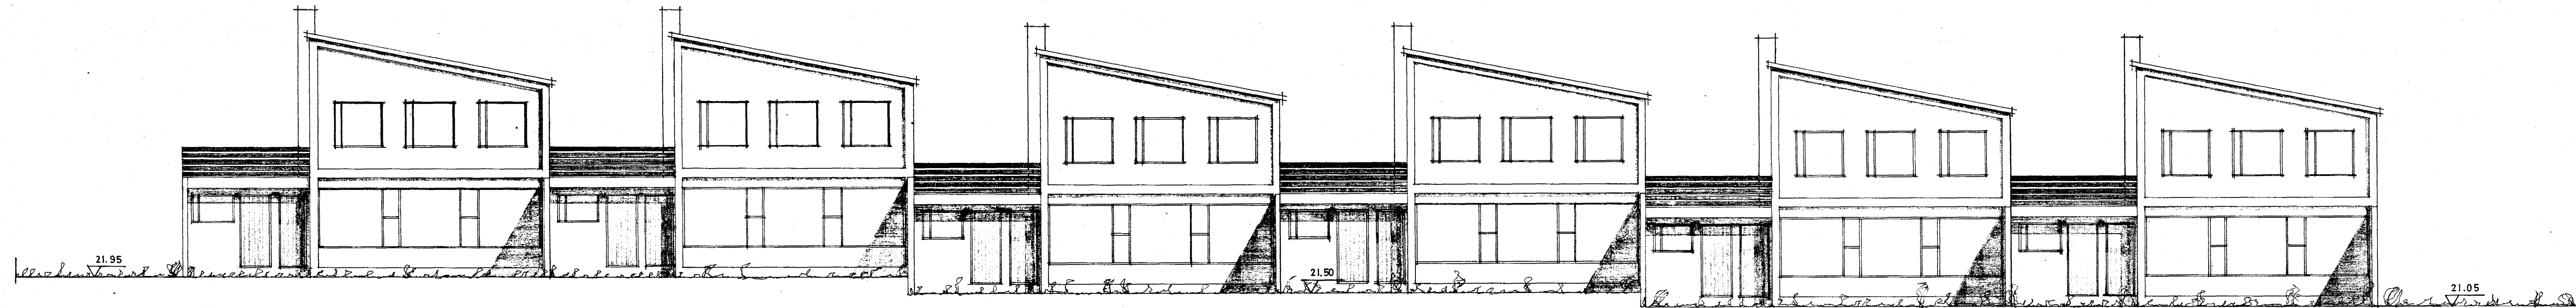

SUÐUR.

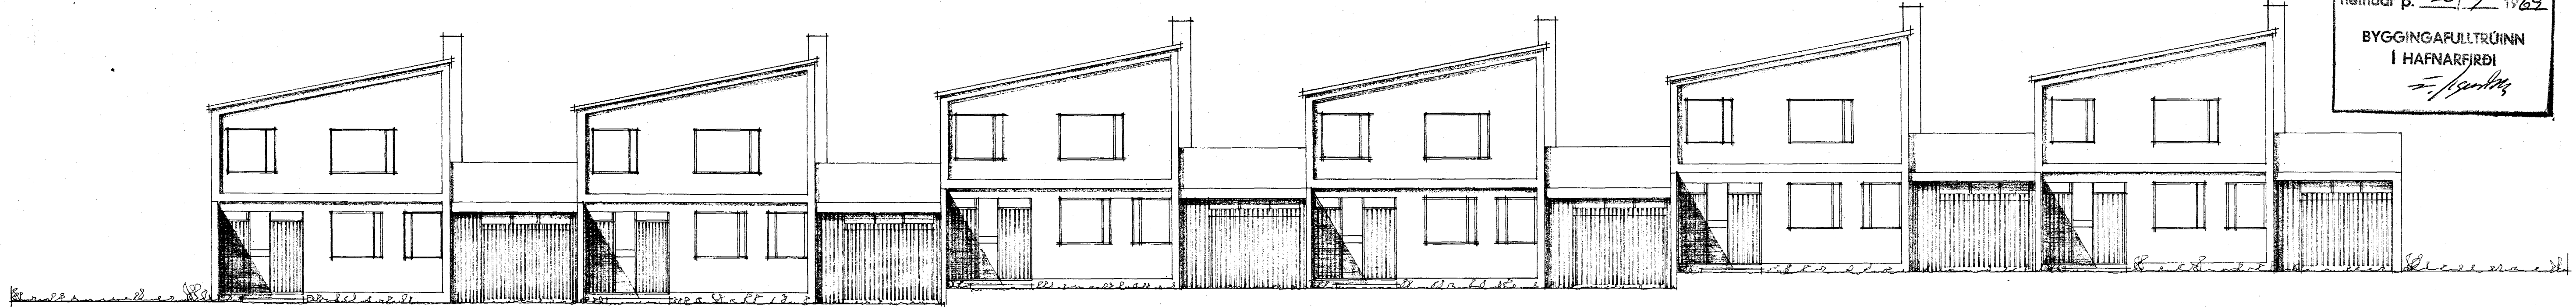

NORÐUR.

Samþykkt á fundi bygginga-
nefndar þ. 23/4 1969
BYGGINGAFULLTRÚINN
Í HAFNARFJÖRÐI
[Signature]

VERKEFNI:	MÁL:	TEIKNING NR.
MÍÐVANGUR 75, 77, 79, 81, 83 OG 85 HAFNARF.	P 100	102
ÚTLITSMYNDIR, SNEIÐING.	T. R.	DAGS.
	SAMB.	APRÍL 1969

JÓN SIGURÐSSON F.T.F.Í. BÓLSTAÐARHLÍÐ 37 SÍMI 34668
HRINGBRAUT 121 SÍMI 10600