




SNEIÐING

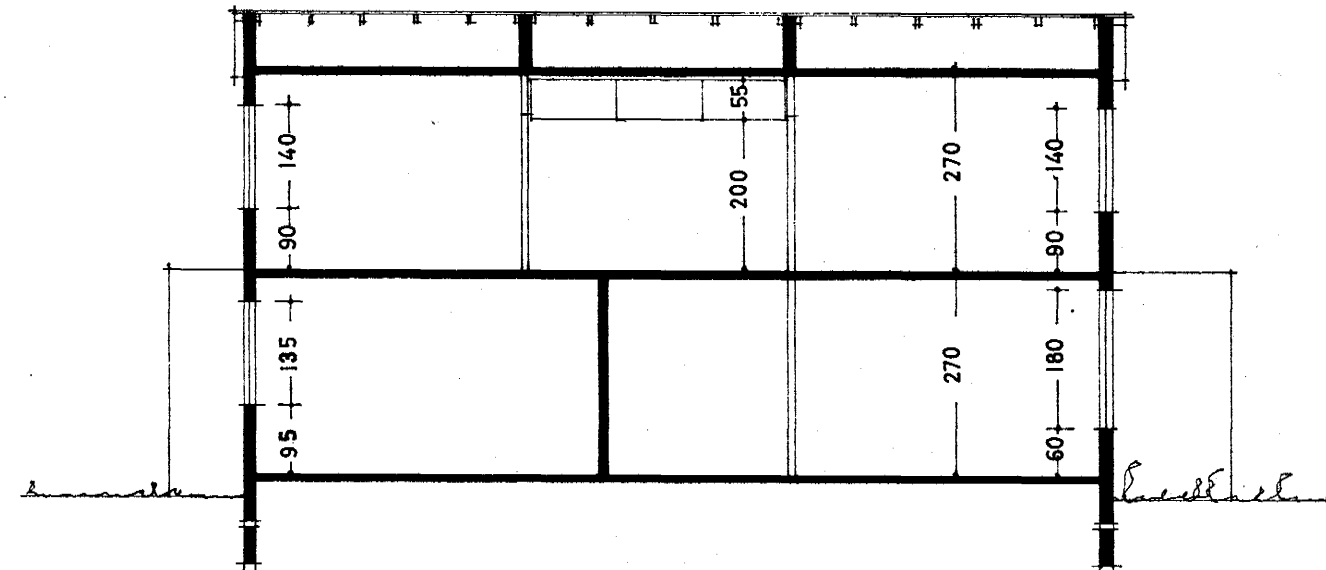


SNEIÐING

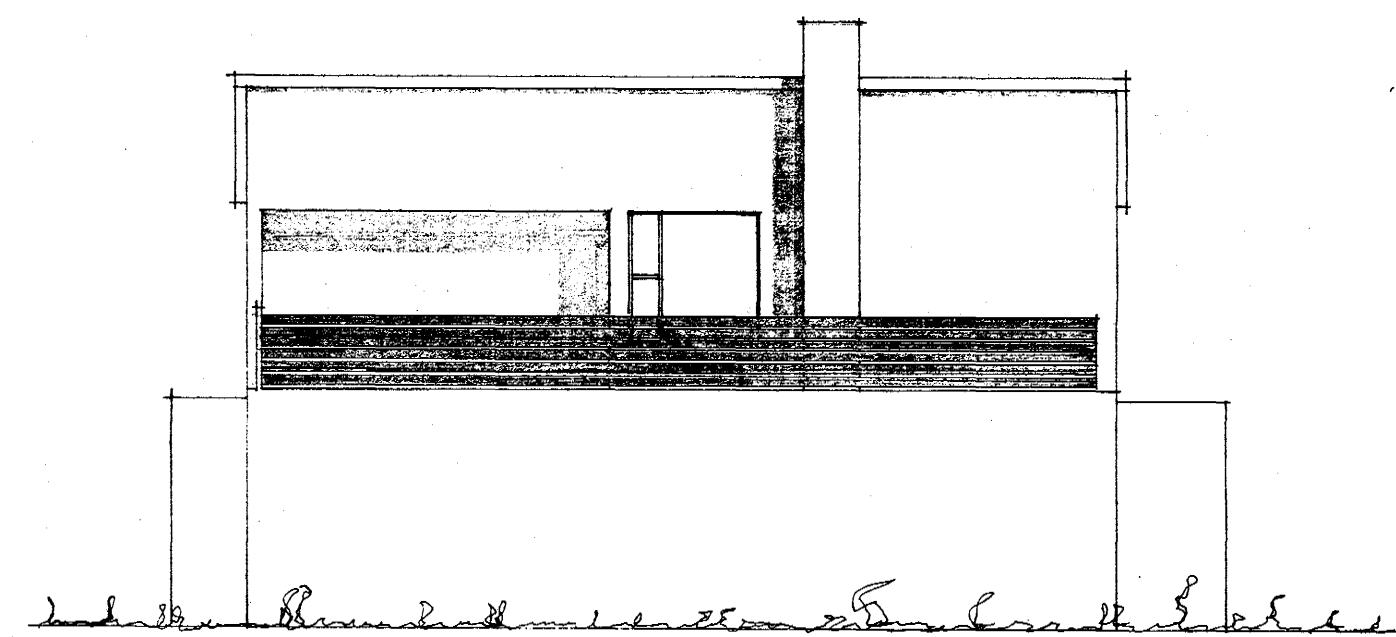

VESTUR

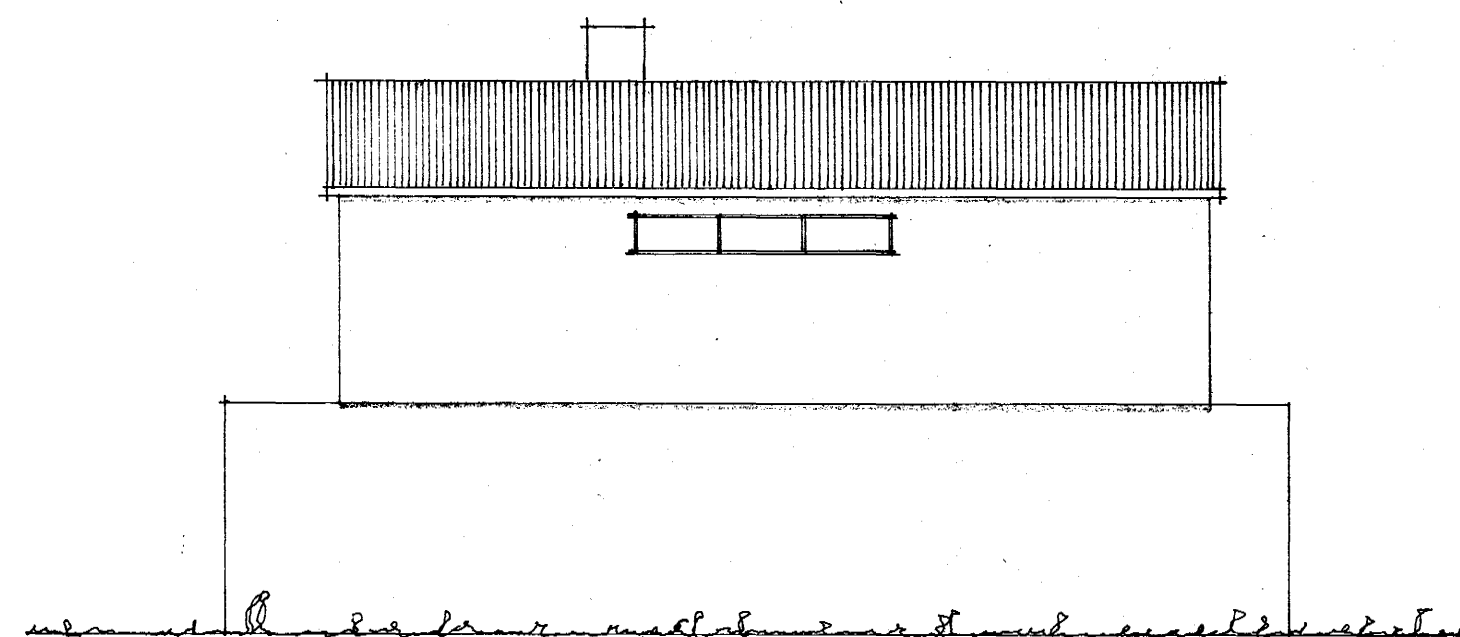

AUSTUR

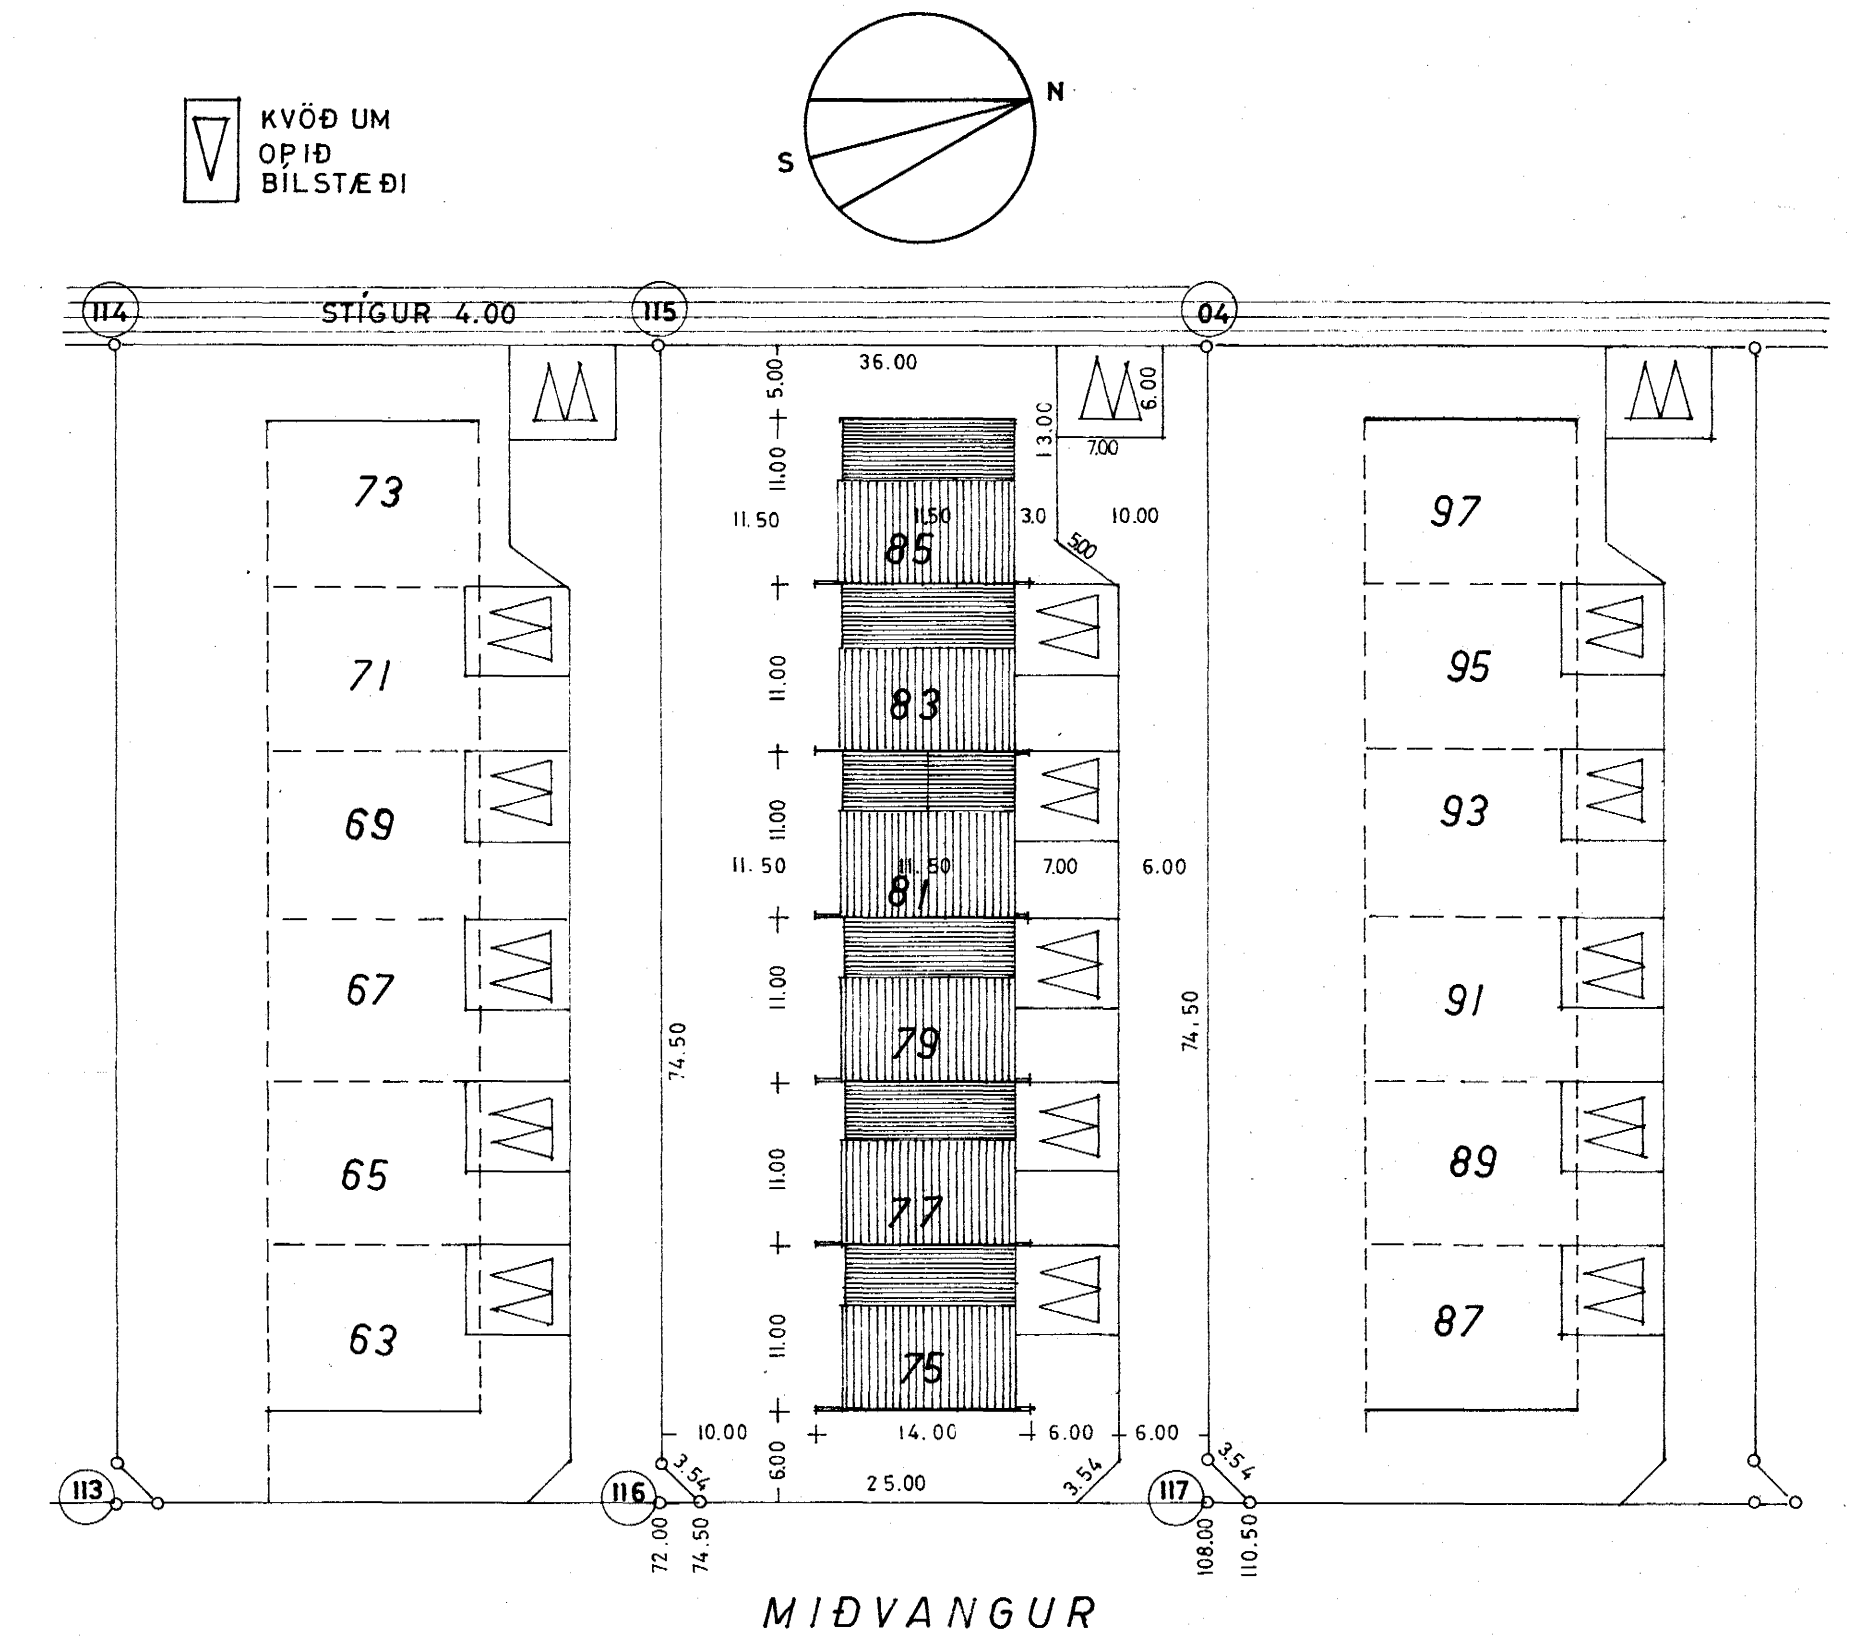

AFSTÖÐUMYND 1:500

FLATARMÁL LÖÐAR SAMT.  
GRUNNFLÖTUR HÚSA  
RÚMMÁL HÚSA (ÁN KJALLARA)  
NETTO FLATARMÁL ÍBÚÐA

2772 m<sup>2</sup>  
117.4 "  
595.5 m<sup>3</sup>  
119.72 m<sup>2</sup>

Samþykkt á fundi bygginga-  
nefndar þ. 23 / 4 / 1969

BYGGINGAFULLTRÚINN  
Í HAFNARFIRÐI

*J. Sigurdsson*

VERKEFNI:	MÁL:	TEIKNING NR.
MIDVANGUR 75, 77, 79, 81, 83, 85 HAFNARFIRÐI.	1:100 1:500	103
ÚTLIT, SNEIÐINGAR, AFSTÖÐUMYND.	T. R.	DAGS.
	SAMB.	APRÍL 1969
JÓN SIGURÐSSON F.T.F.Í.		BÓLSTADARHLÍÐ 37 SÍMI 34668
		HRINGBRAUT 121 SÍMI 10600