



SNEIÐING.

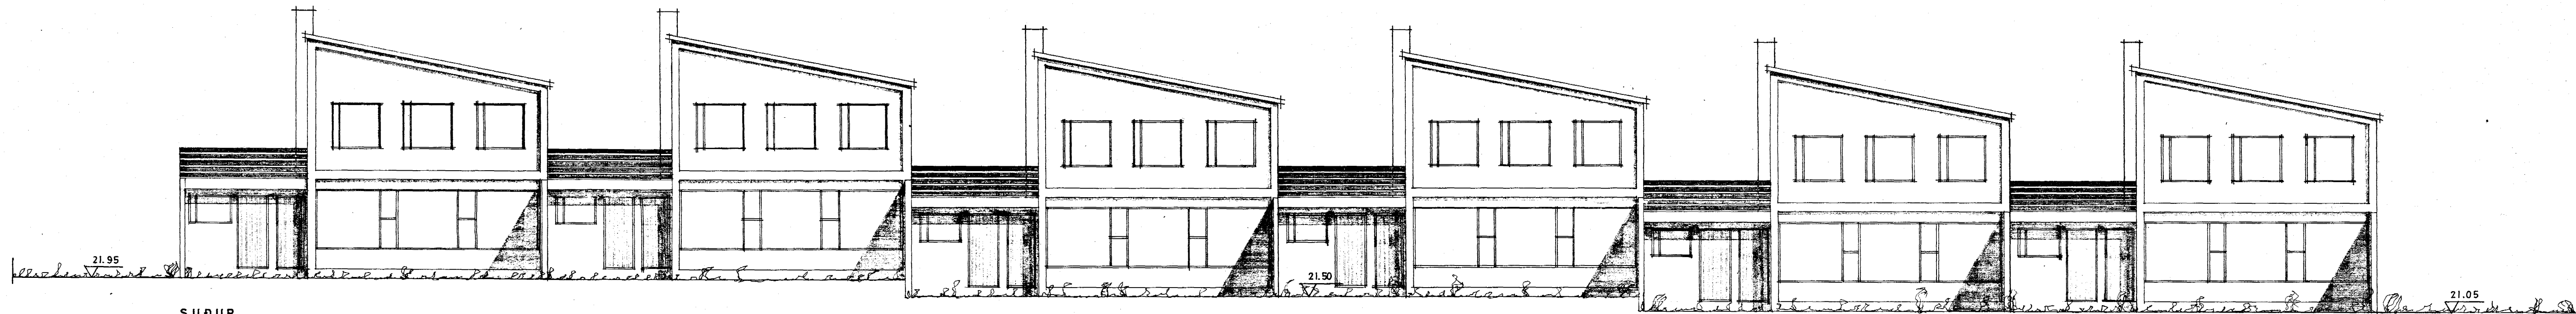

SUÐUR.

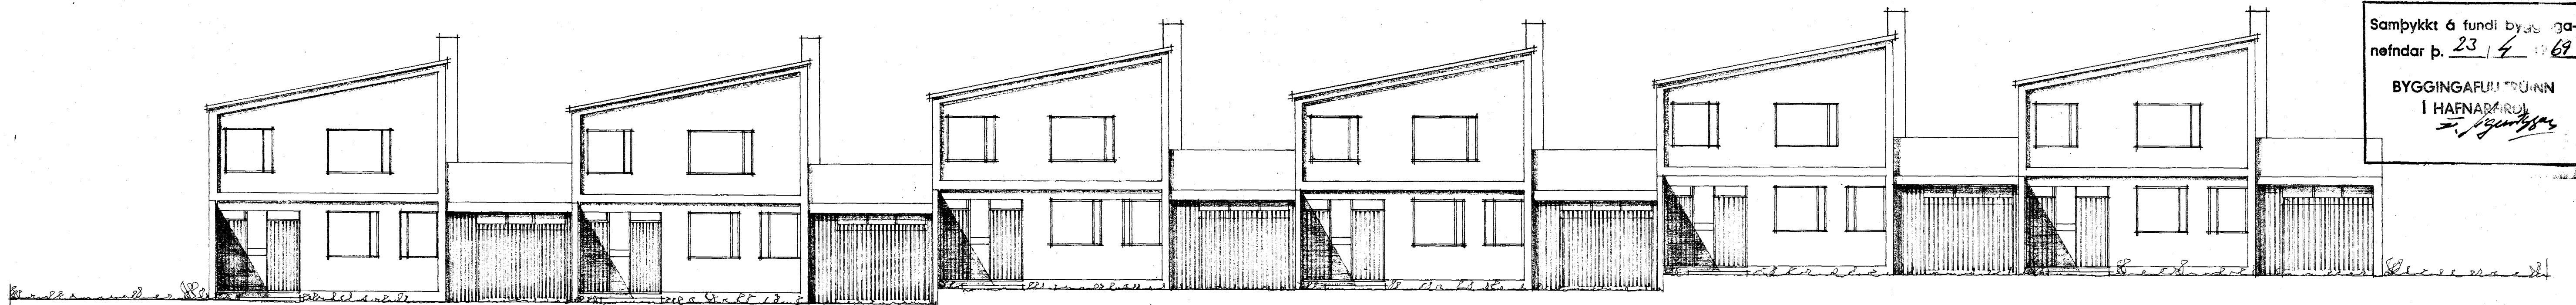

NORÐUR.

Samþykkt á fundi byggingar-
nefndar þ. 23/4/69
BYGGINGAFULLTÖNN
Í HAFNARF. *[Signature]*

VERKEFNI:	MÁL 1:100	TEIKNING NR.
MÍÐVANGUR 75, 77, 79, 81, 83 OG 85 HAFNARF.	T. R.	102
ÚTLITSMYNDIR, SNEIÐING.	SAMB.	DAGS. APRÍL 1969

JÓN SIGURÐSSON F.T.F.Í. BÓLSTAÐARHLÍÐ 37. SJÓMI 34668
HRINGBRAUT 121. SJÓMI 10600