




SNEIÐING

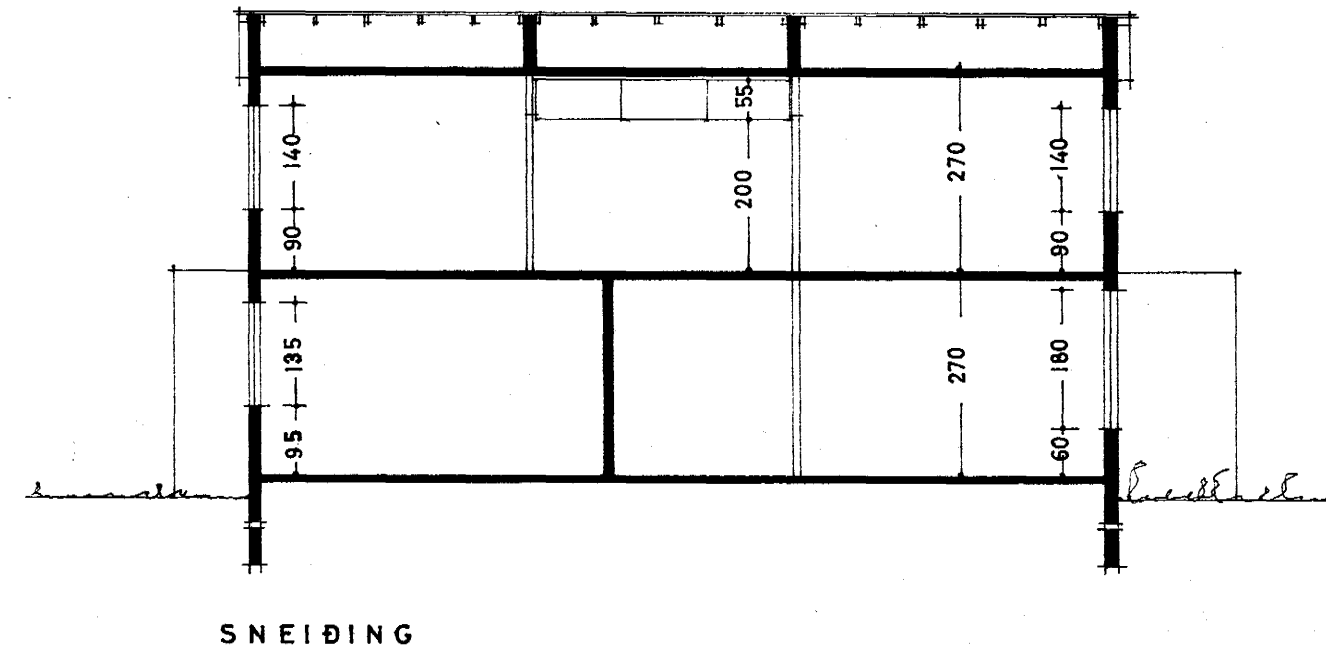


SNEIÐING

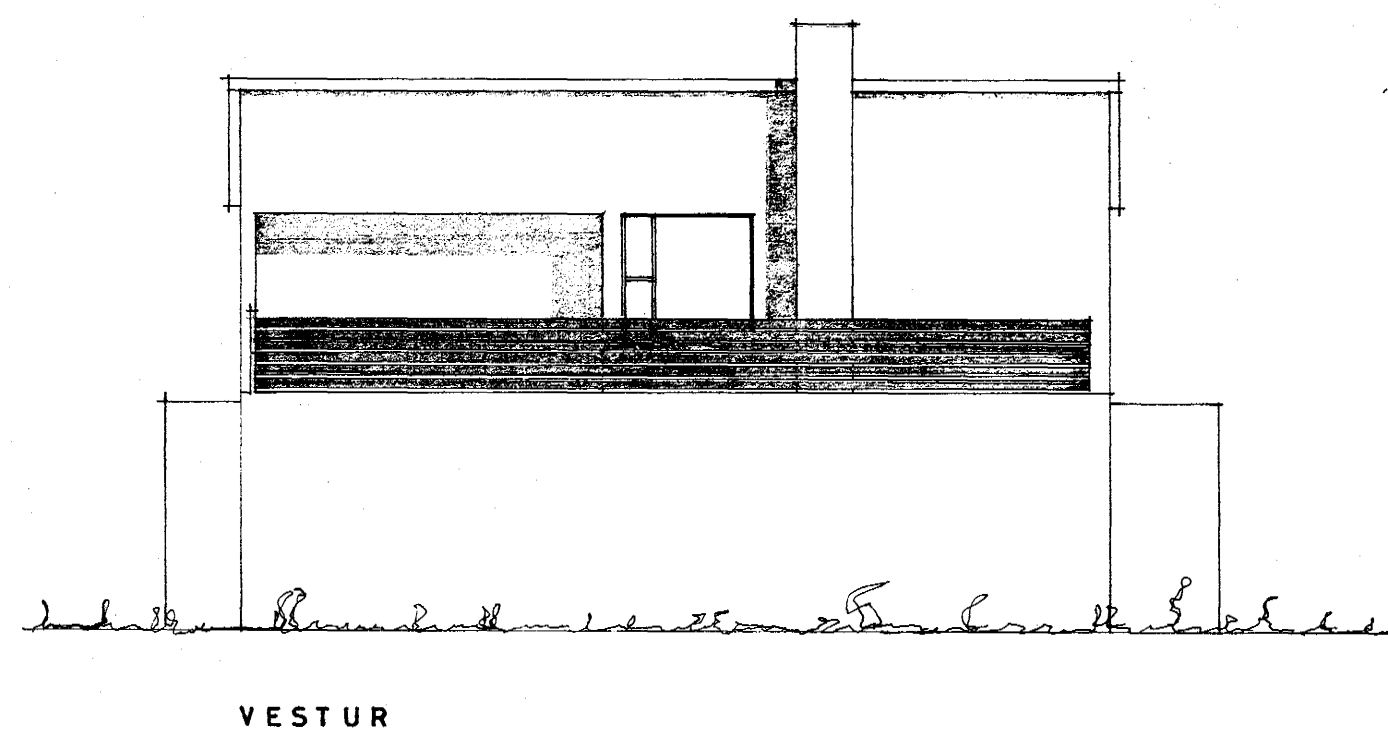

VESTUR

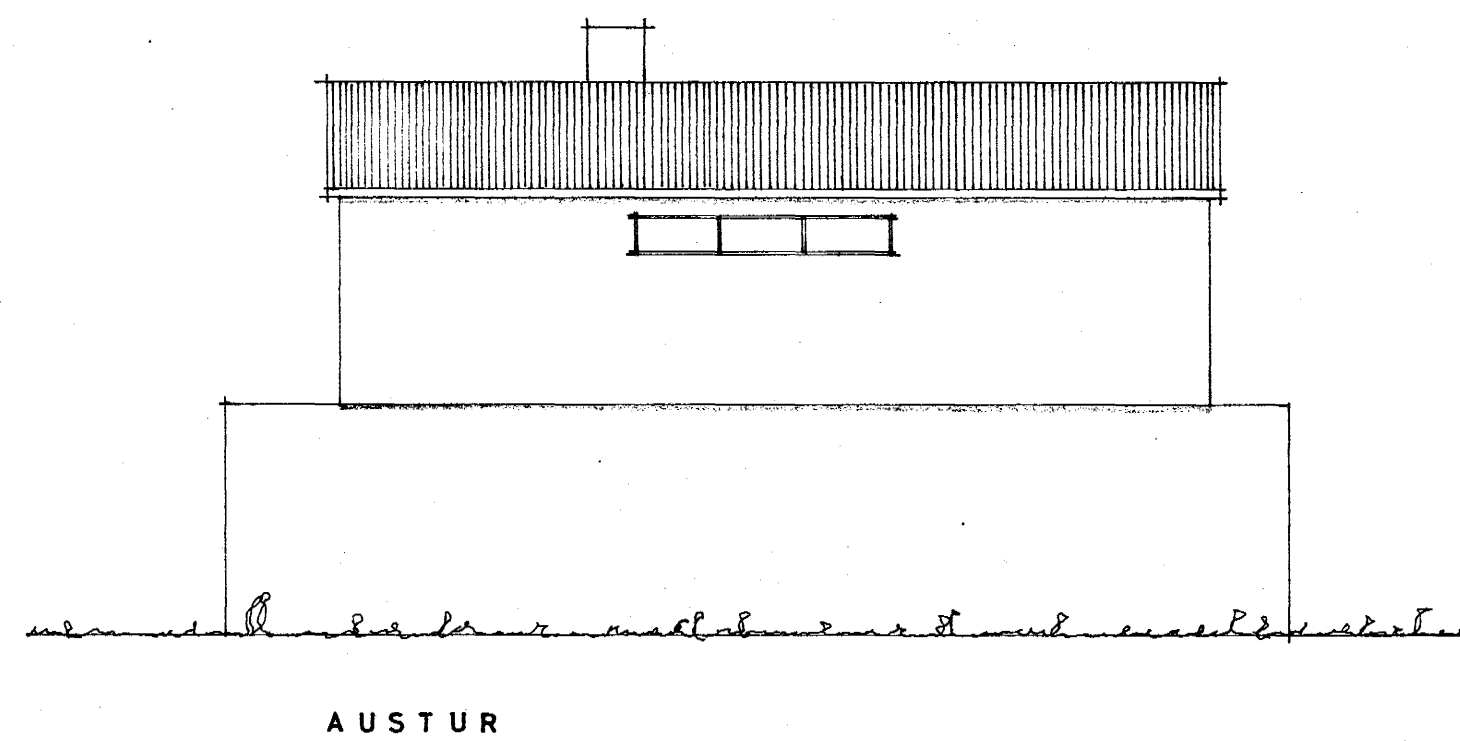

AUSTUR

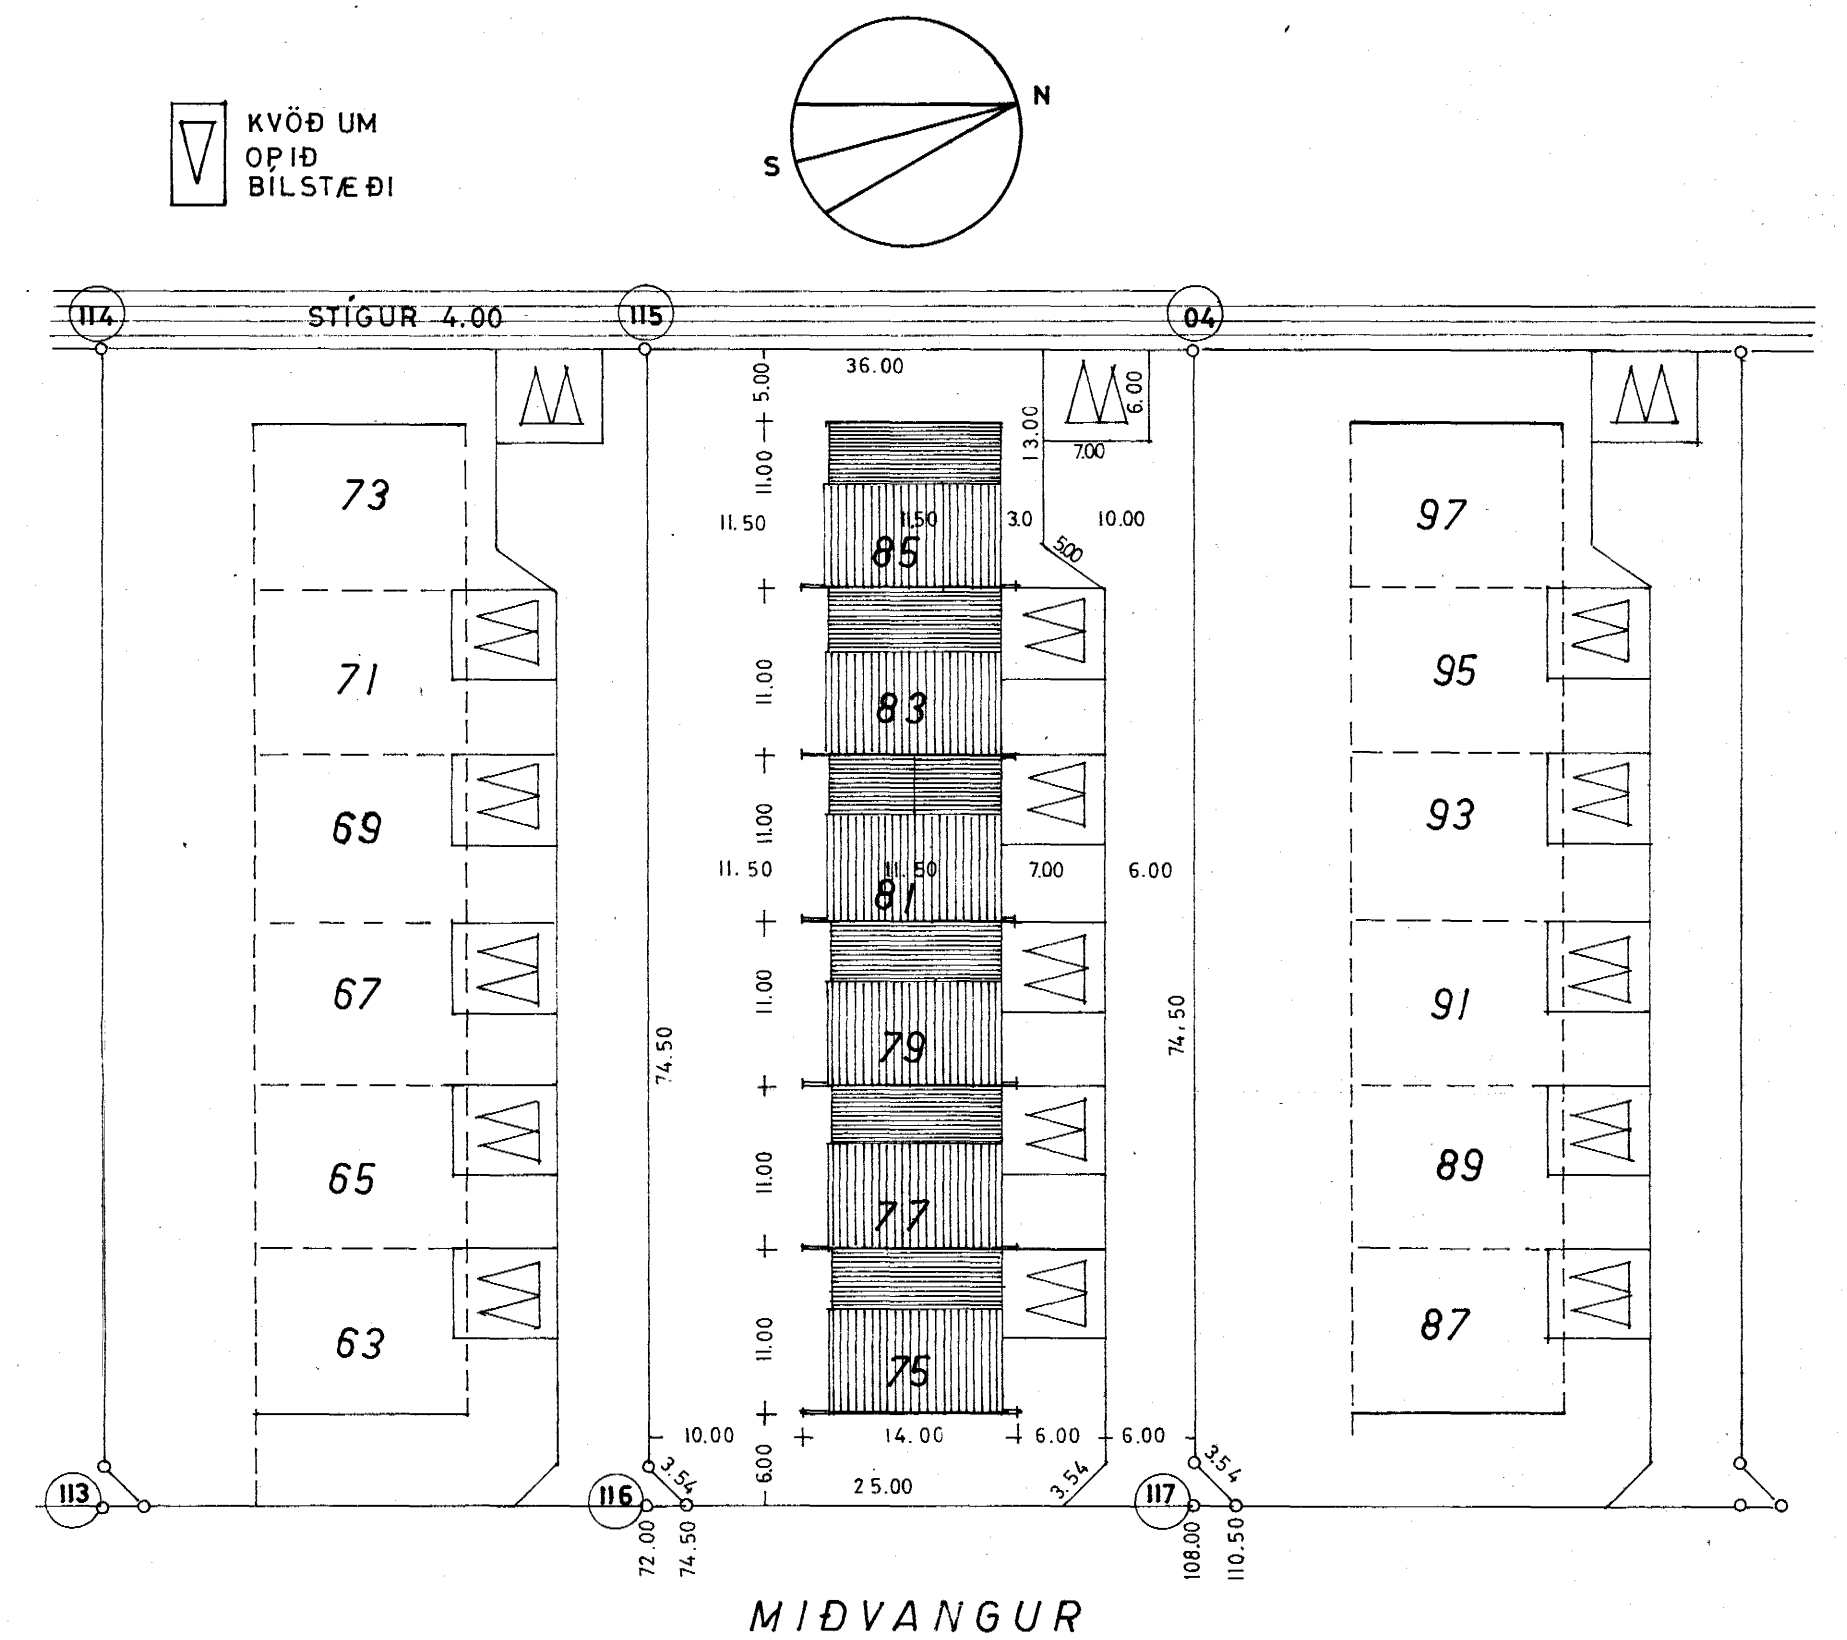

MIDVANGUR

AFSTÖÐUMYND 1:500

FLATARMÁL LÓÐAR SAMT. 2772 m<sup>2</sup>  
 GRUNNFLÖTUR HÚSA 117.4 "  
 RÚMMÁL HÚSA (ÁN KJALLARA) 595.5 m<sup>3</sup>  
 NETTO FLATARMÁL ÍBÚÐA 119.72 m<sup>2</sup>

Samþykkt á fundi bygginga-  
 nefndar p. 23/4/69

BYGGINGAFLUTT ÚNN  
 Í HAFNARFIRÐI

*[Signature]*

VERKEFNI:	MÁL	TEIKNING NR.
MIDVANGUR 75,77,79,81,83,85 HAFNARFIRÐI.	1:100 1:500	103
ÚTLIT, SNEIÐINGAR, AFSTÖÐUMYND.	T. R.	DAGS.
		APRÍL 1969
SAMP.		
JÓN SIGURDSSON F.T.F.Í.		
BÓLSTADARHLÍÐ 37 SÍMI 34668		
HRINGBRAUT 121 SÍMI 10600		