


GRUNNMYND I.HÆÐ

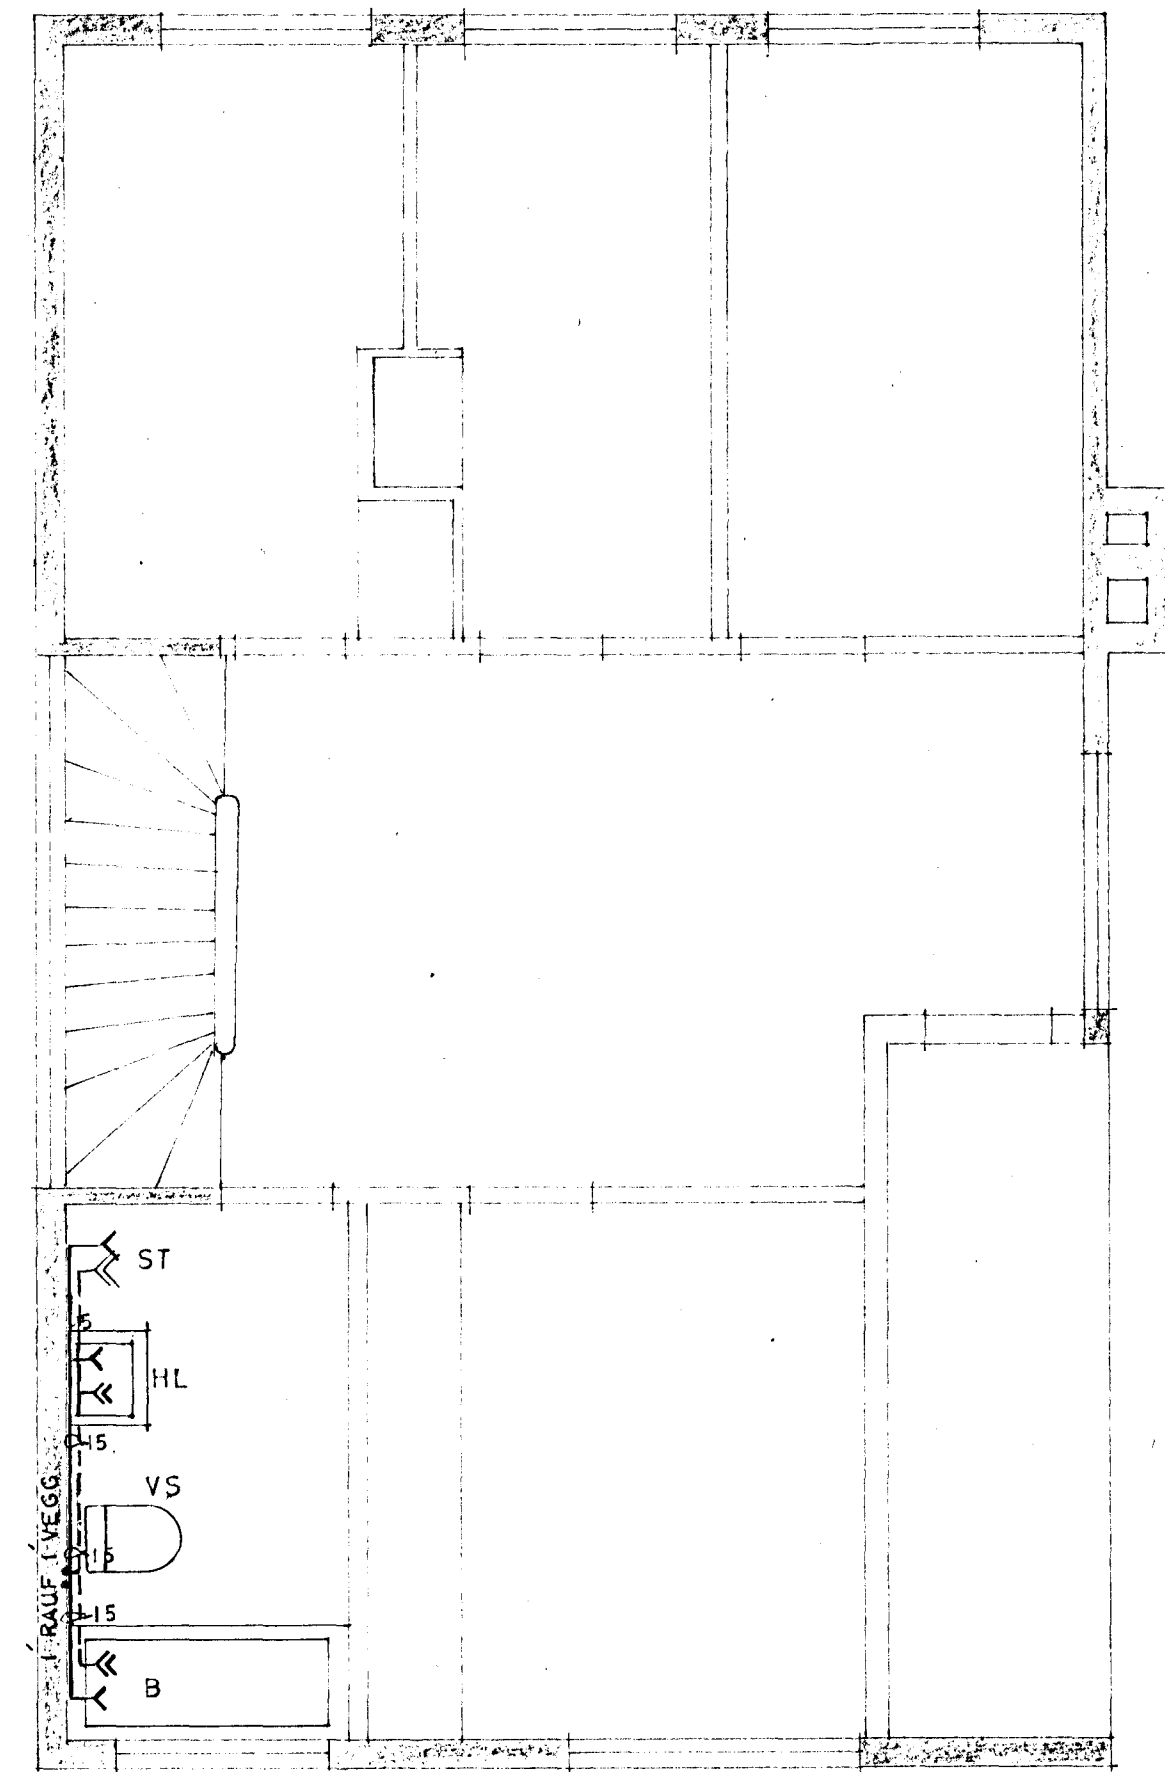

GRUNNMYND 2.HÆÐ

BREYTT Í DES.'72 J.S.

VERKEFNI:	MÁL. 1:50	TEIKNING NR. 601
MÍÐVANGUR 77	T. JS	R. JS
VATNSLÖGN - GRUNNMYNDIR.	DAGS. JÚLÍ '69	
	SAMP. Jón Sigurdsson	
JÓN SIGURDSSON F.T.F.I. BÓLSTADARHLÍÐ 37, SÍMI 34668		