


TAFLA YFIR TÖPPUNARSTADI

SKAMM-STÖFUN	TEKI NAFN	FJÖLDI	KALDIR KRANAR		HEITIR KRANAR			
			VÍDD MM.		TÖPPUNAR-EININGAR	VÍDD MM.		TÖPPUNAR-EININGAR
			15	20		15	20	
HL	HANDLAUG	3	3		3		3	
EV	ELDHUS VASKUR	1	1		1		1	
B	BADKAR	1	1		1		1	
SV	SKOLVASKUR	1	1		1		1	
VS	VATNSSALERNI	2	2		1			
PV	ÞVOTTAVÉL	1	1		1		1	
BK	KRANI Í BILSKÚR	1	1		1			
GK	GARDKRANI	1	1		1			
Á	ÁFYLLING Á MIÐST.	1	1		1			
HV	HITAV. GEYMIR							
TÖPPUNAREININGAR SAMT.					11	+	7	
HEIMÆÐ ER #32 MM.								
GÖTUEÐ ER #50 MM.								

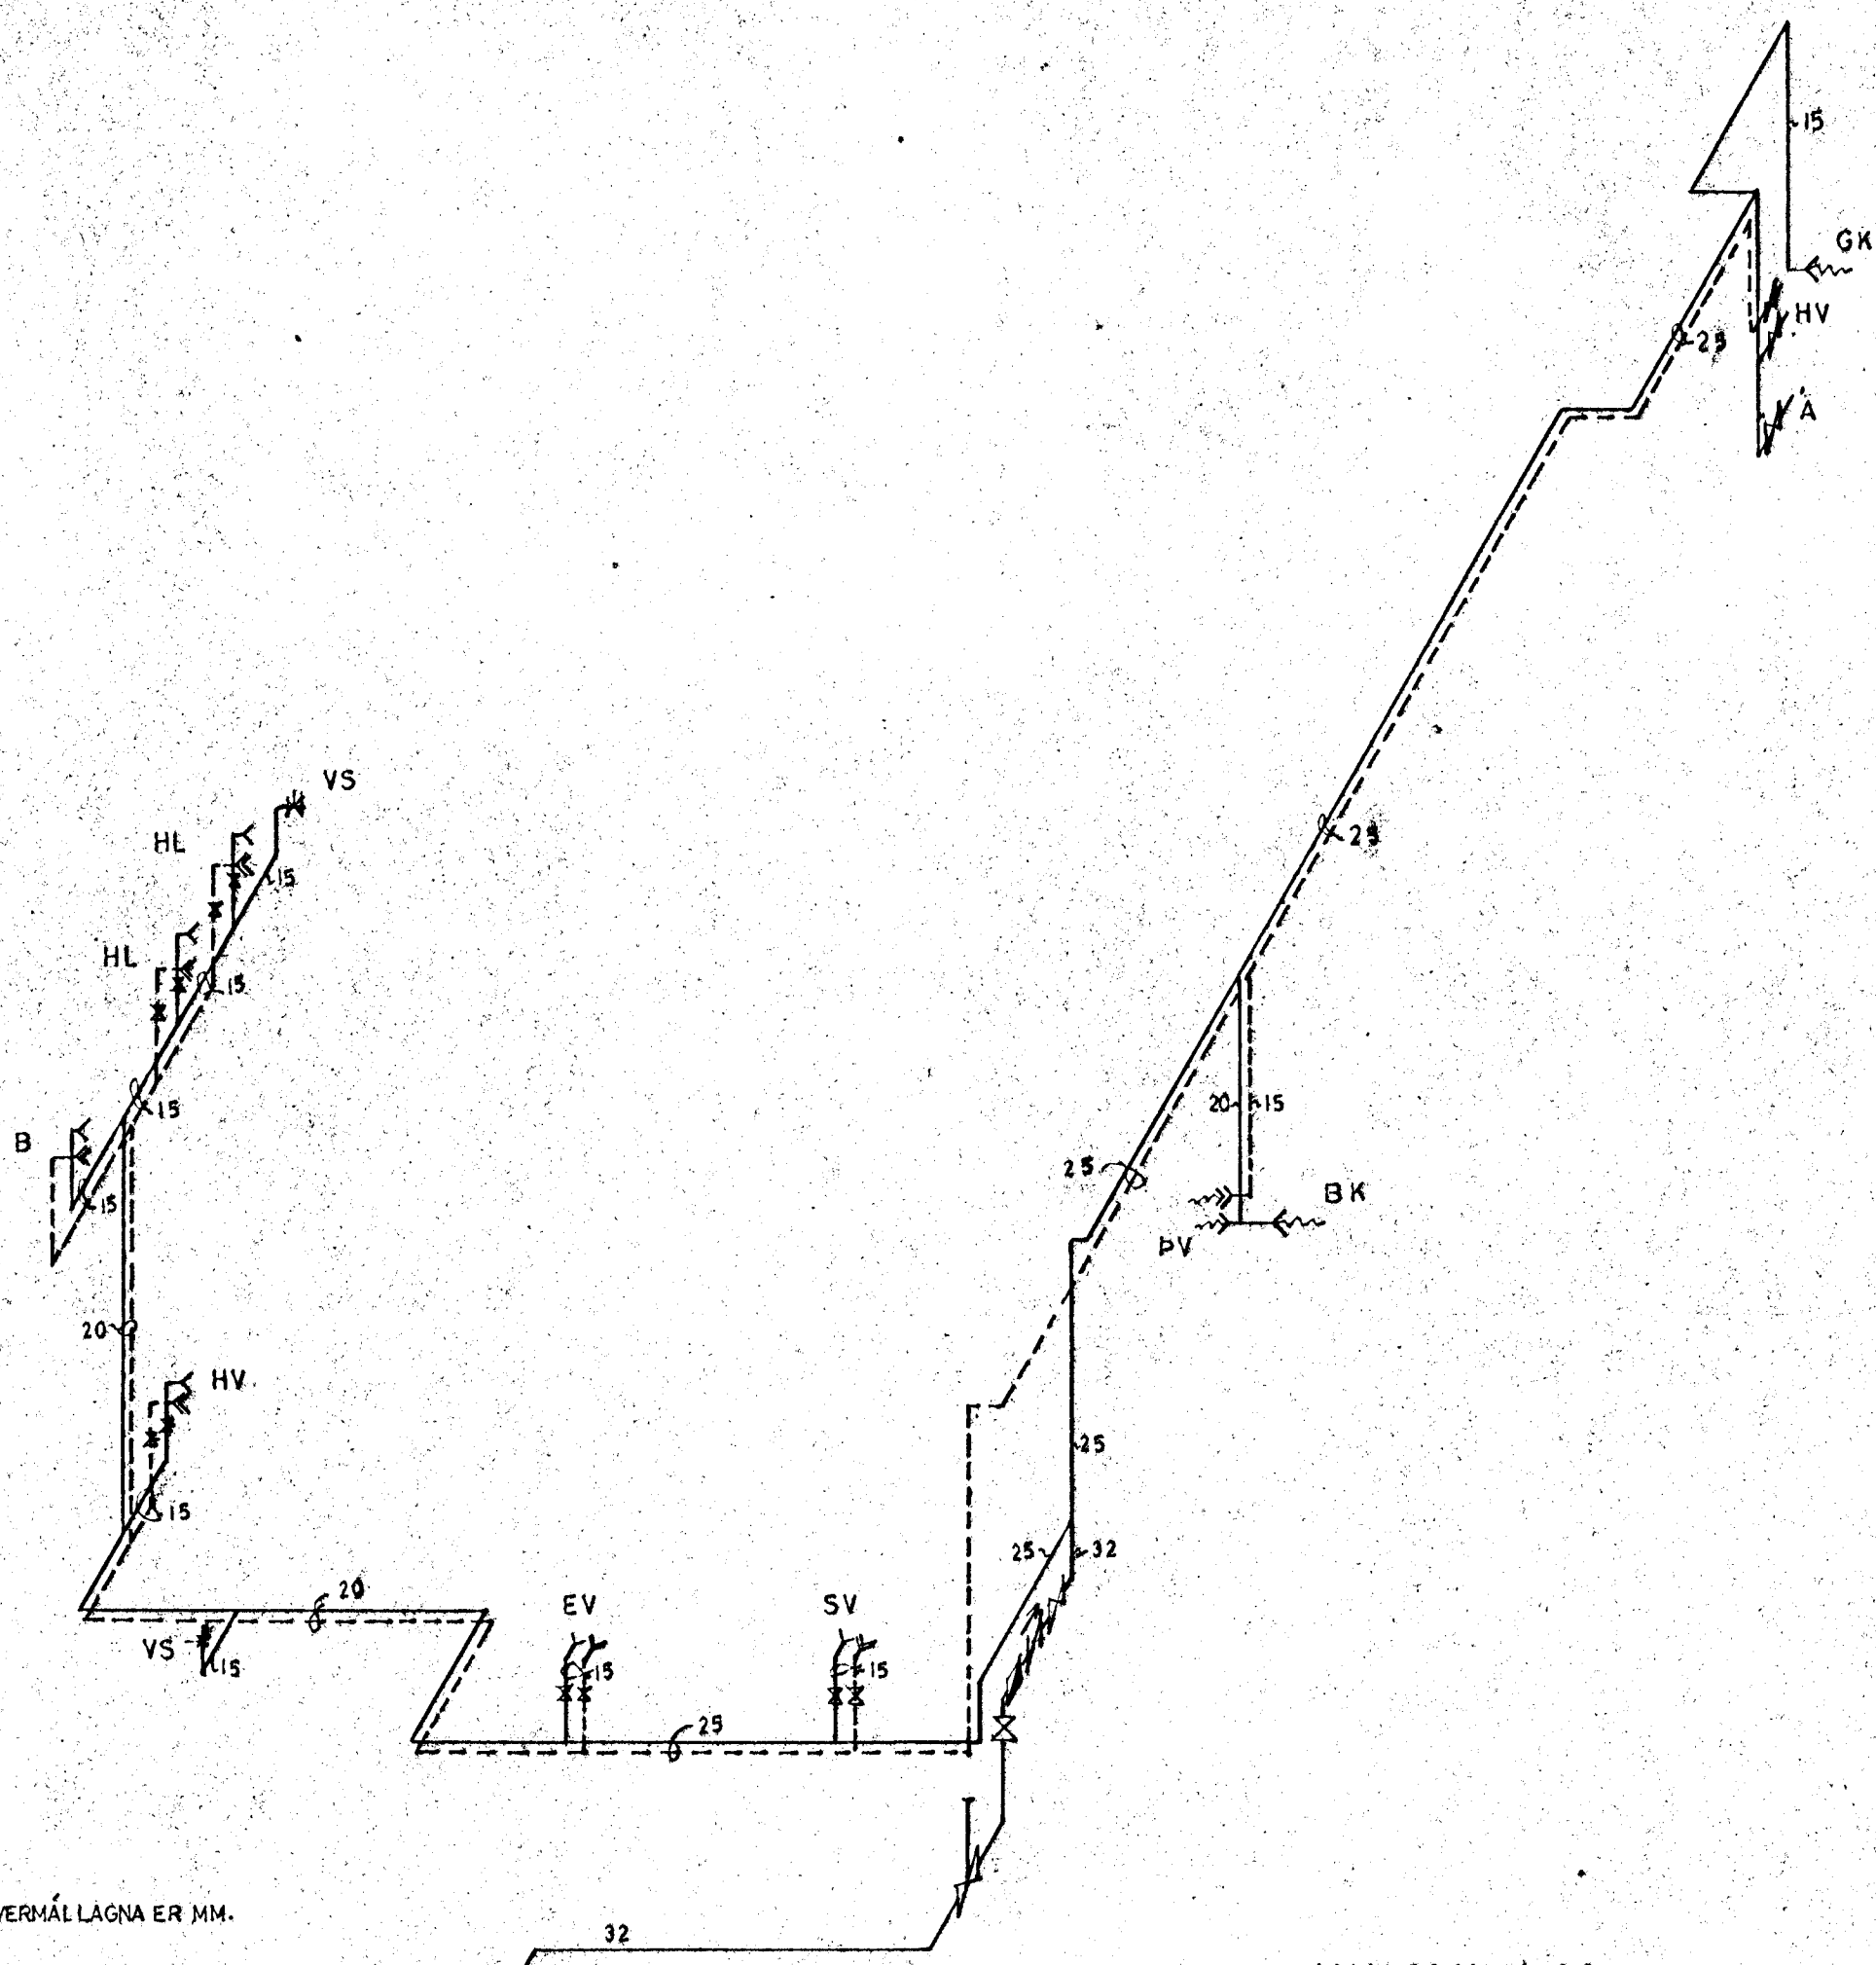



SKÝRINGAR:

- KALT VATN
- - - HEITI VATN
- KRANI KALT VATN
- KRANI HEITI VATN
- KRANI MEÐ SLÖNGUSTÚT
- RENNILOKI
- SETISLOKI
- RENNILOKI M. SPINDLI UPP ÚR JÖRD
- EINSTREYMISLOKI
- VATNSMÆLIR
- ÖRYGGISLOKI
- TÆMINGARVENTILL
- FLOTKRANI

RENNILOKAR KOMI VIÐ ELDHÚSVASK OG SKOLVASK.
 SETISLOKAR KOMI VIÐ HANDLAUGAR OG SALERNISKASSA.
 EFNI OG FRÁGANGUR LAGNA SKAL VERA Í SAMRÆMI VIÐ
 GILDANDI REGLUGERÐIR.

ÞVERMÁL LAGNA ER MM.

RÚMMYND

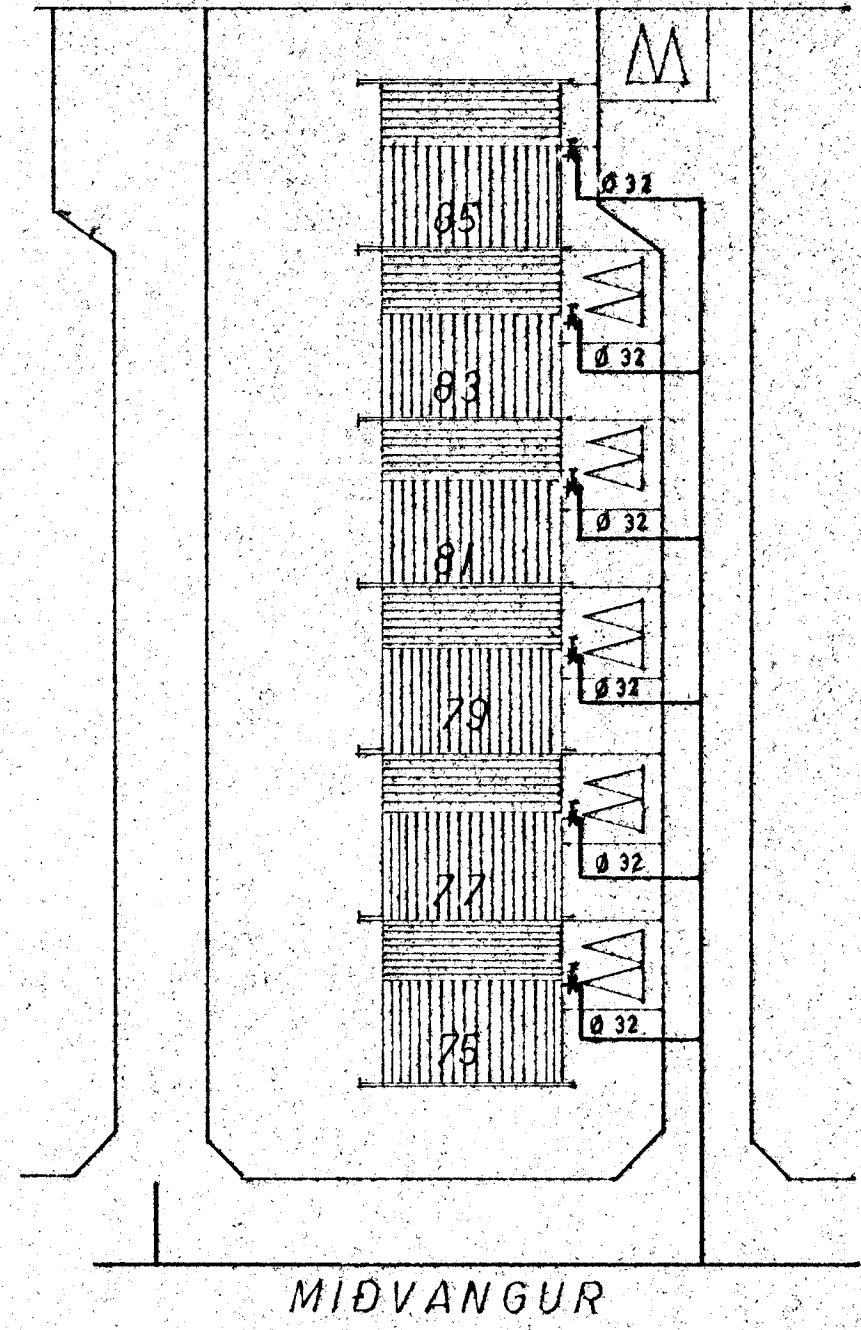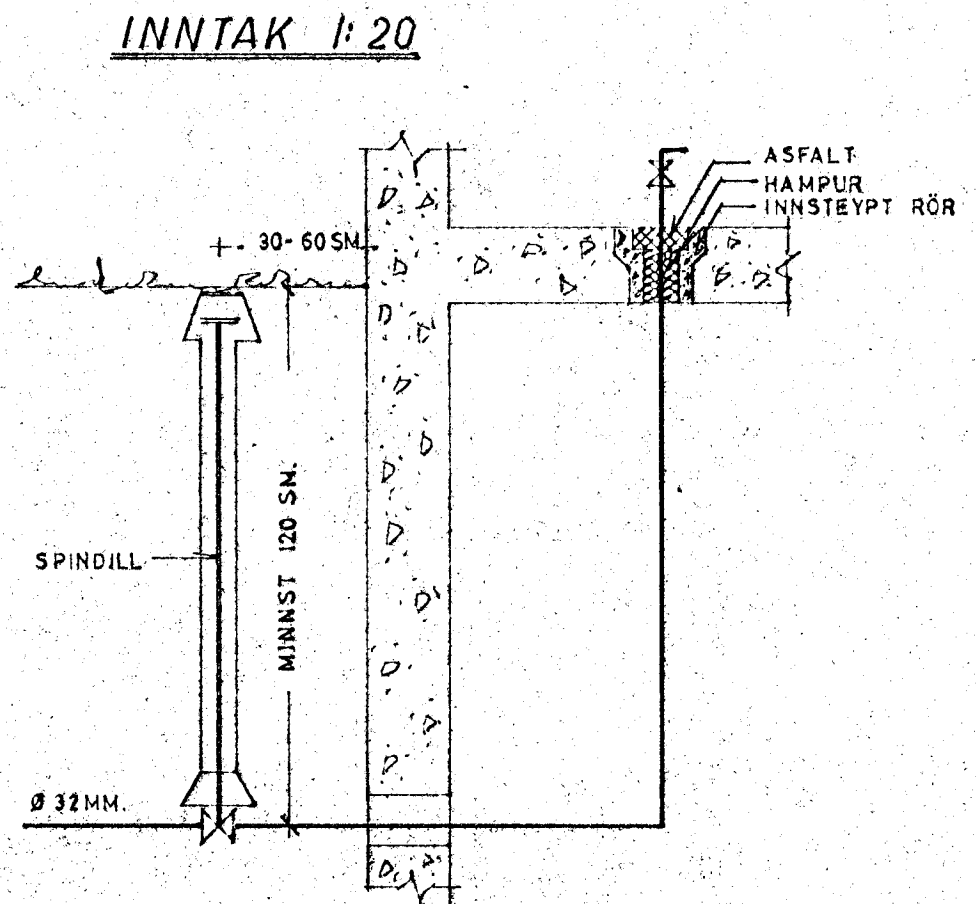

VERKEFNI:	MÁL:	TEIKNING NR.
MIÐVANGUR 75-85	79	602
VATNSLÖGN, RÚMMYND, AFST.MYND	DAGS.	JULÍ '69
SAMP Jón Sigurðsson		
JÓN SIGURÐSSON F.T.F.I. BÓLSTAÐARHLÍÐ 37, SÍMI 34668		