


GRUNNMYND 1.HÆÐ

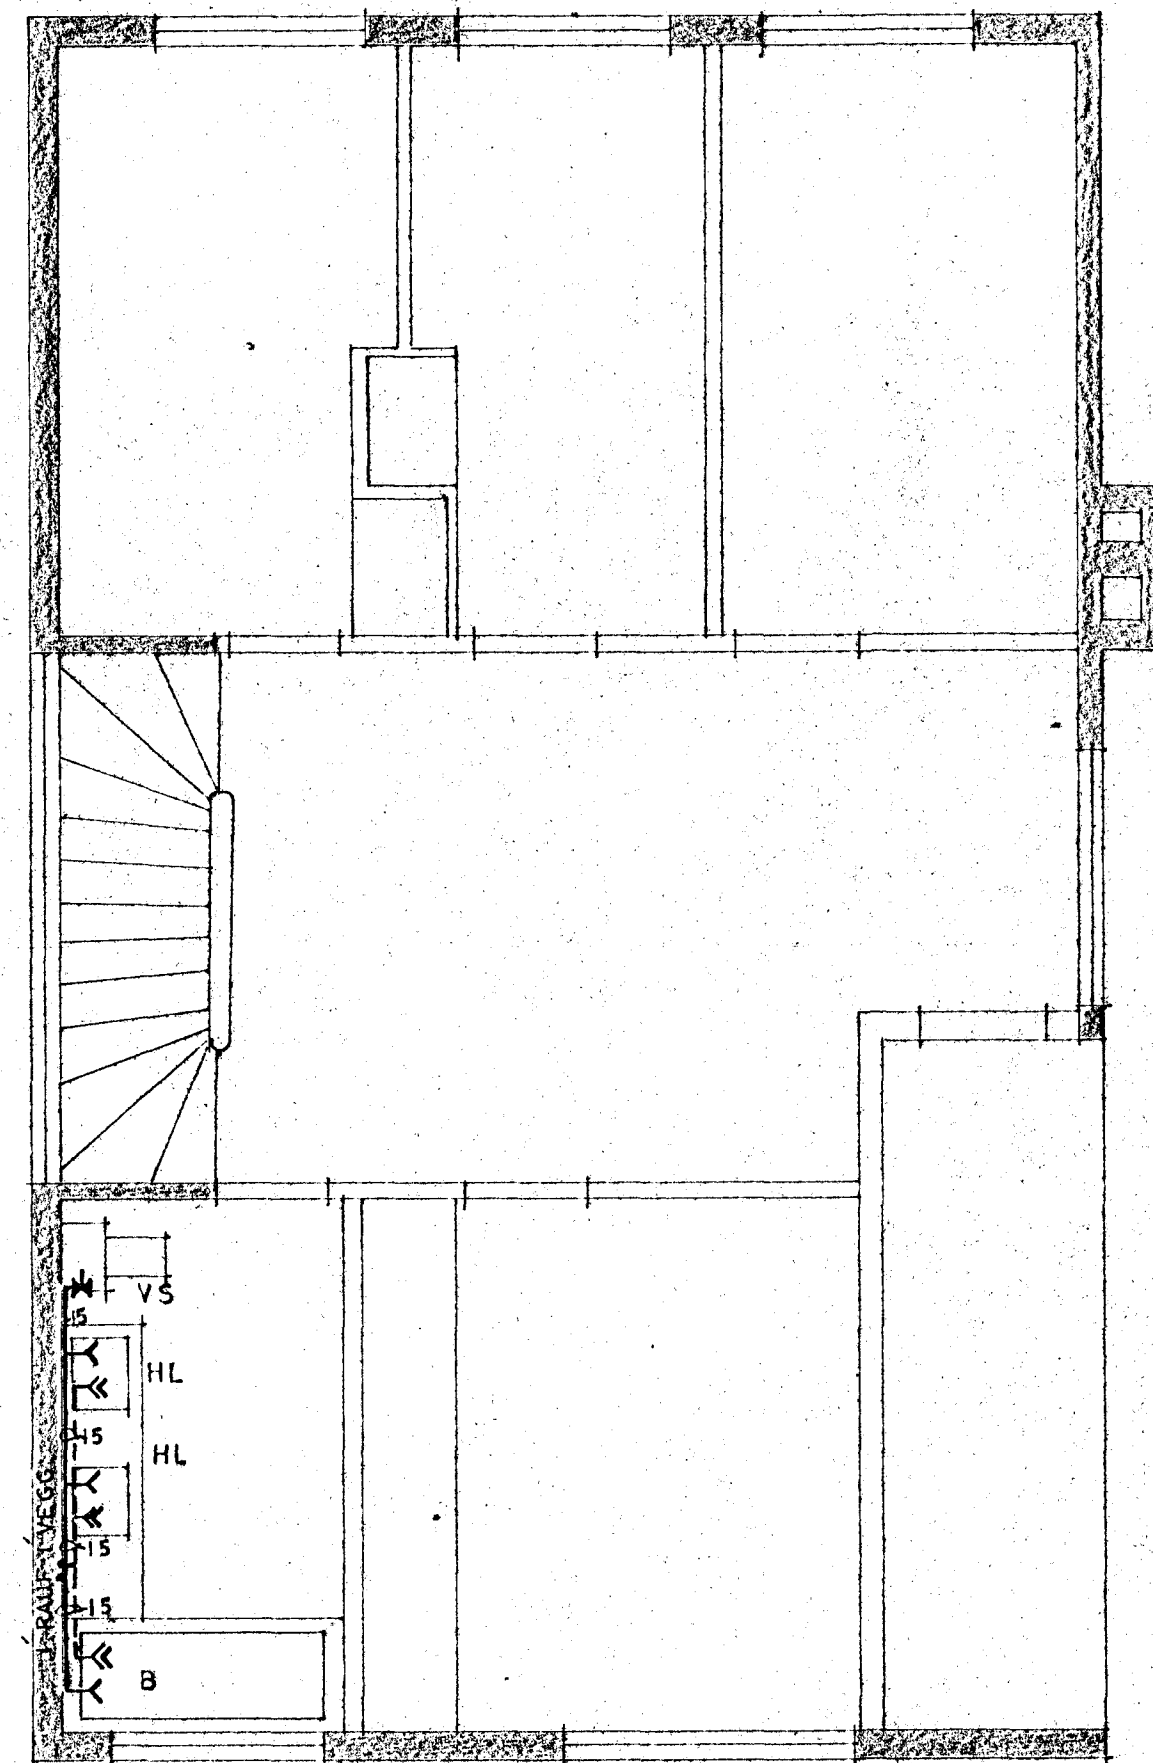

GRUNNMYND 2.HÆÐ

79

VERKEFNI:	MÁL. 1:50	TEIKNING NR. 601
MÍÐVANGUR 75 - 85 79	T 75	R 75
VATNSLÖGN - GRUNNMYNDIR.	DAGS. JÚLÍ '49	
	SÁMÞ. Jón Sigurðsson	
JÓN SIGURÐSSON F.T.F.I. BÓLSTADARHLÍÐ 37, SÍMI 34668		