


GRUNNMYND 1. HÆÐ

KÓTAR : SJÁ TEIKN.NR. 502

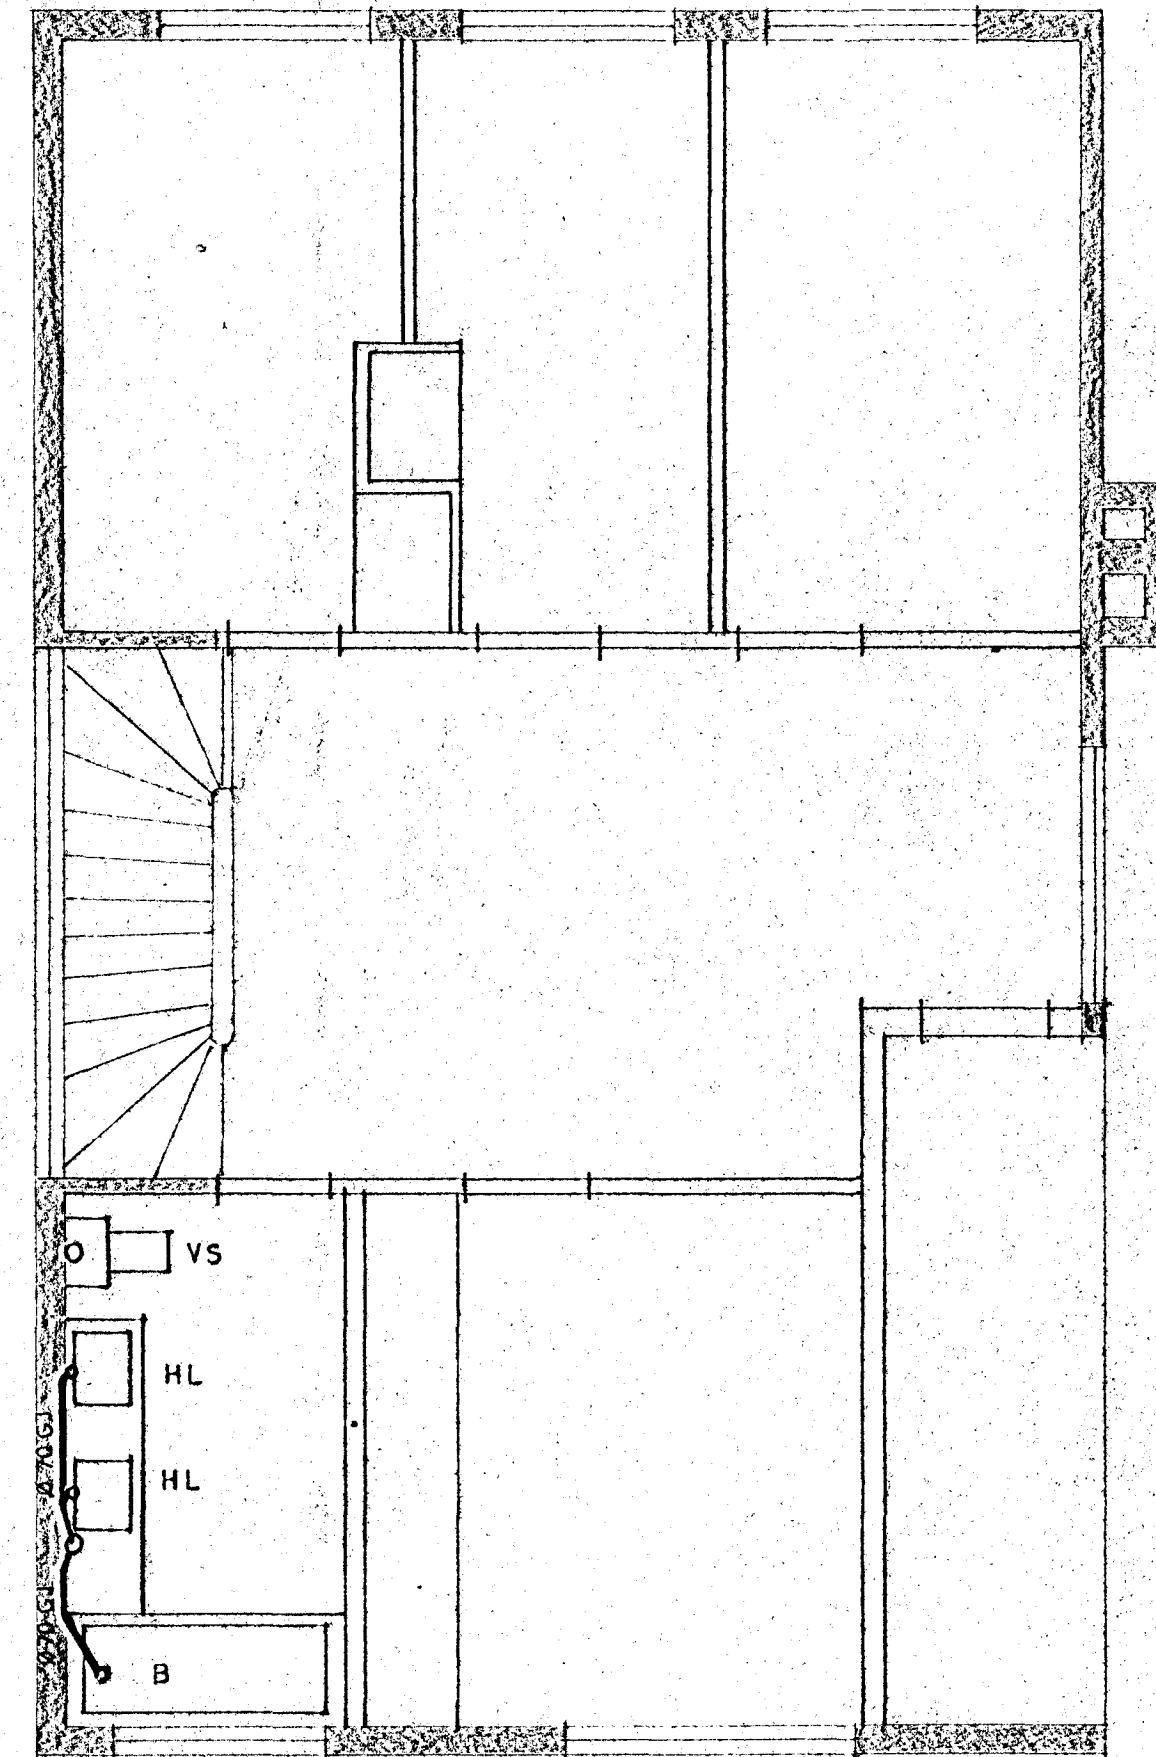

GRUNNMYND 2 HÆÐ

79

VERKEFNI	MÁL	TEIKNING NR.
MÍÐVANGUR 75 - 85	1:50	501
FRÁREHNSLISLÖGN - GRUNNMYNDIR	T. 25. R. 25.	DAGS. JÚLÍ '89
	SAMR. Jón Sigurdsson	
JÓN SIGURDSSON F.T.F.I.	BÓLSTADARHLÍÐ 37, SÍMI 34668	1