


grunnmynd, 1:100

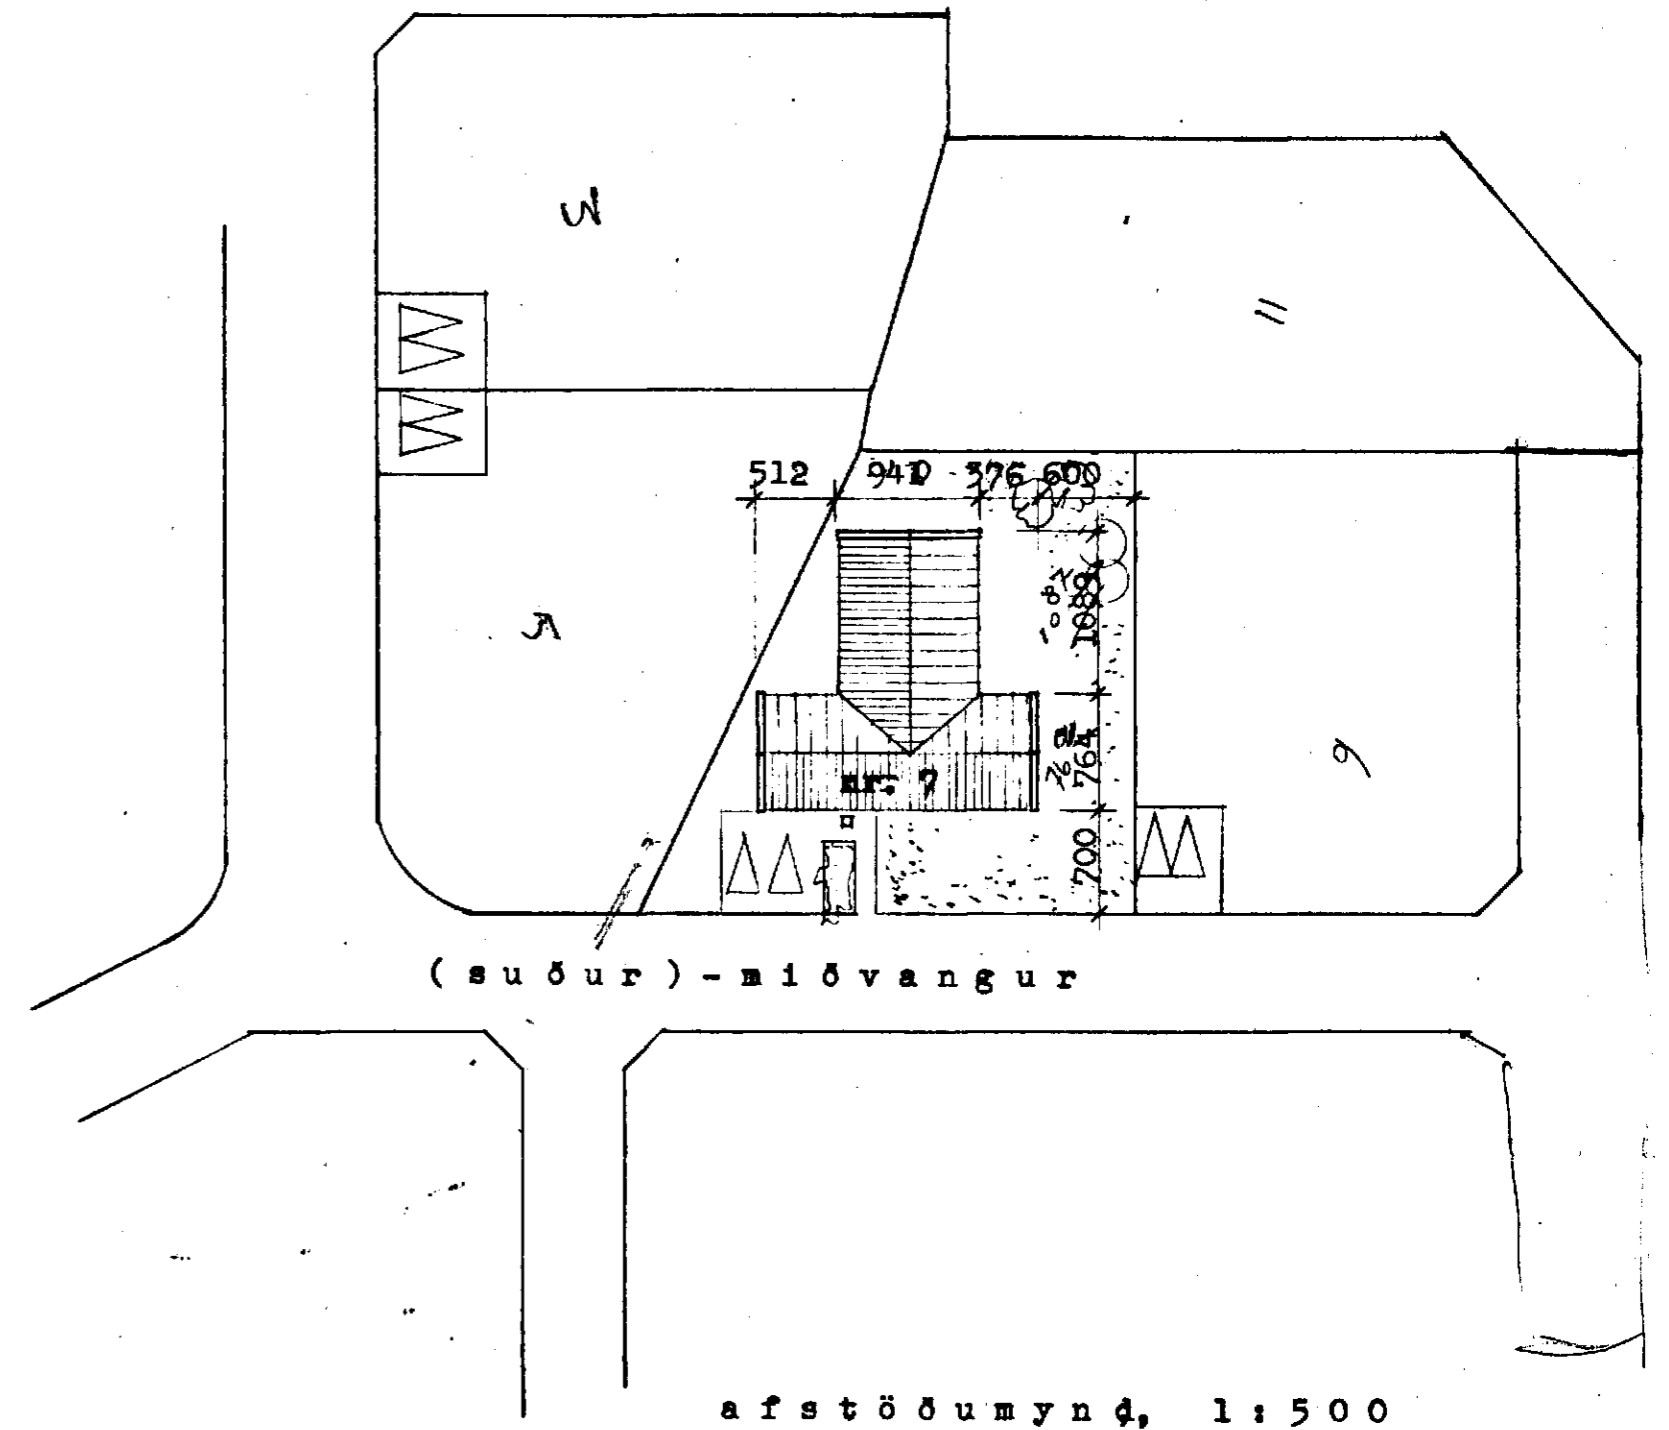

afstöðumynd, 1:500

Samþykkt á fundi bygginga-
nefndar þ. 3. 11. 1971
BYGGINGA-
NEFND
Ulrik Stahr
B.J.

Loft bílgermsla og kyndi kedla
verð eldvarmi.

Einfélagshús Bjarna Þórðarsonar
(Suður)-Miðvangur 7, Hafnarfirði

grunnmynd - afstöðumynd, málkvarði 1:100, 1:500. Reykjavík, 15.10.1971
Teiknistofan ARKIR, Bergstaðastræti 52, Reykjavík. Sími 10960
Ulrik Stahr, haukur Viktorsson, arkitektar Af.