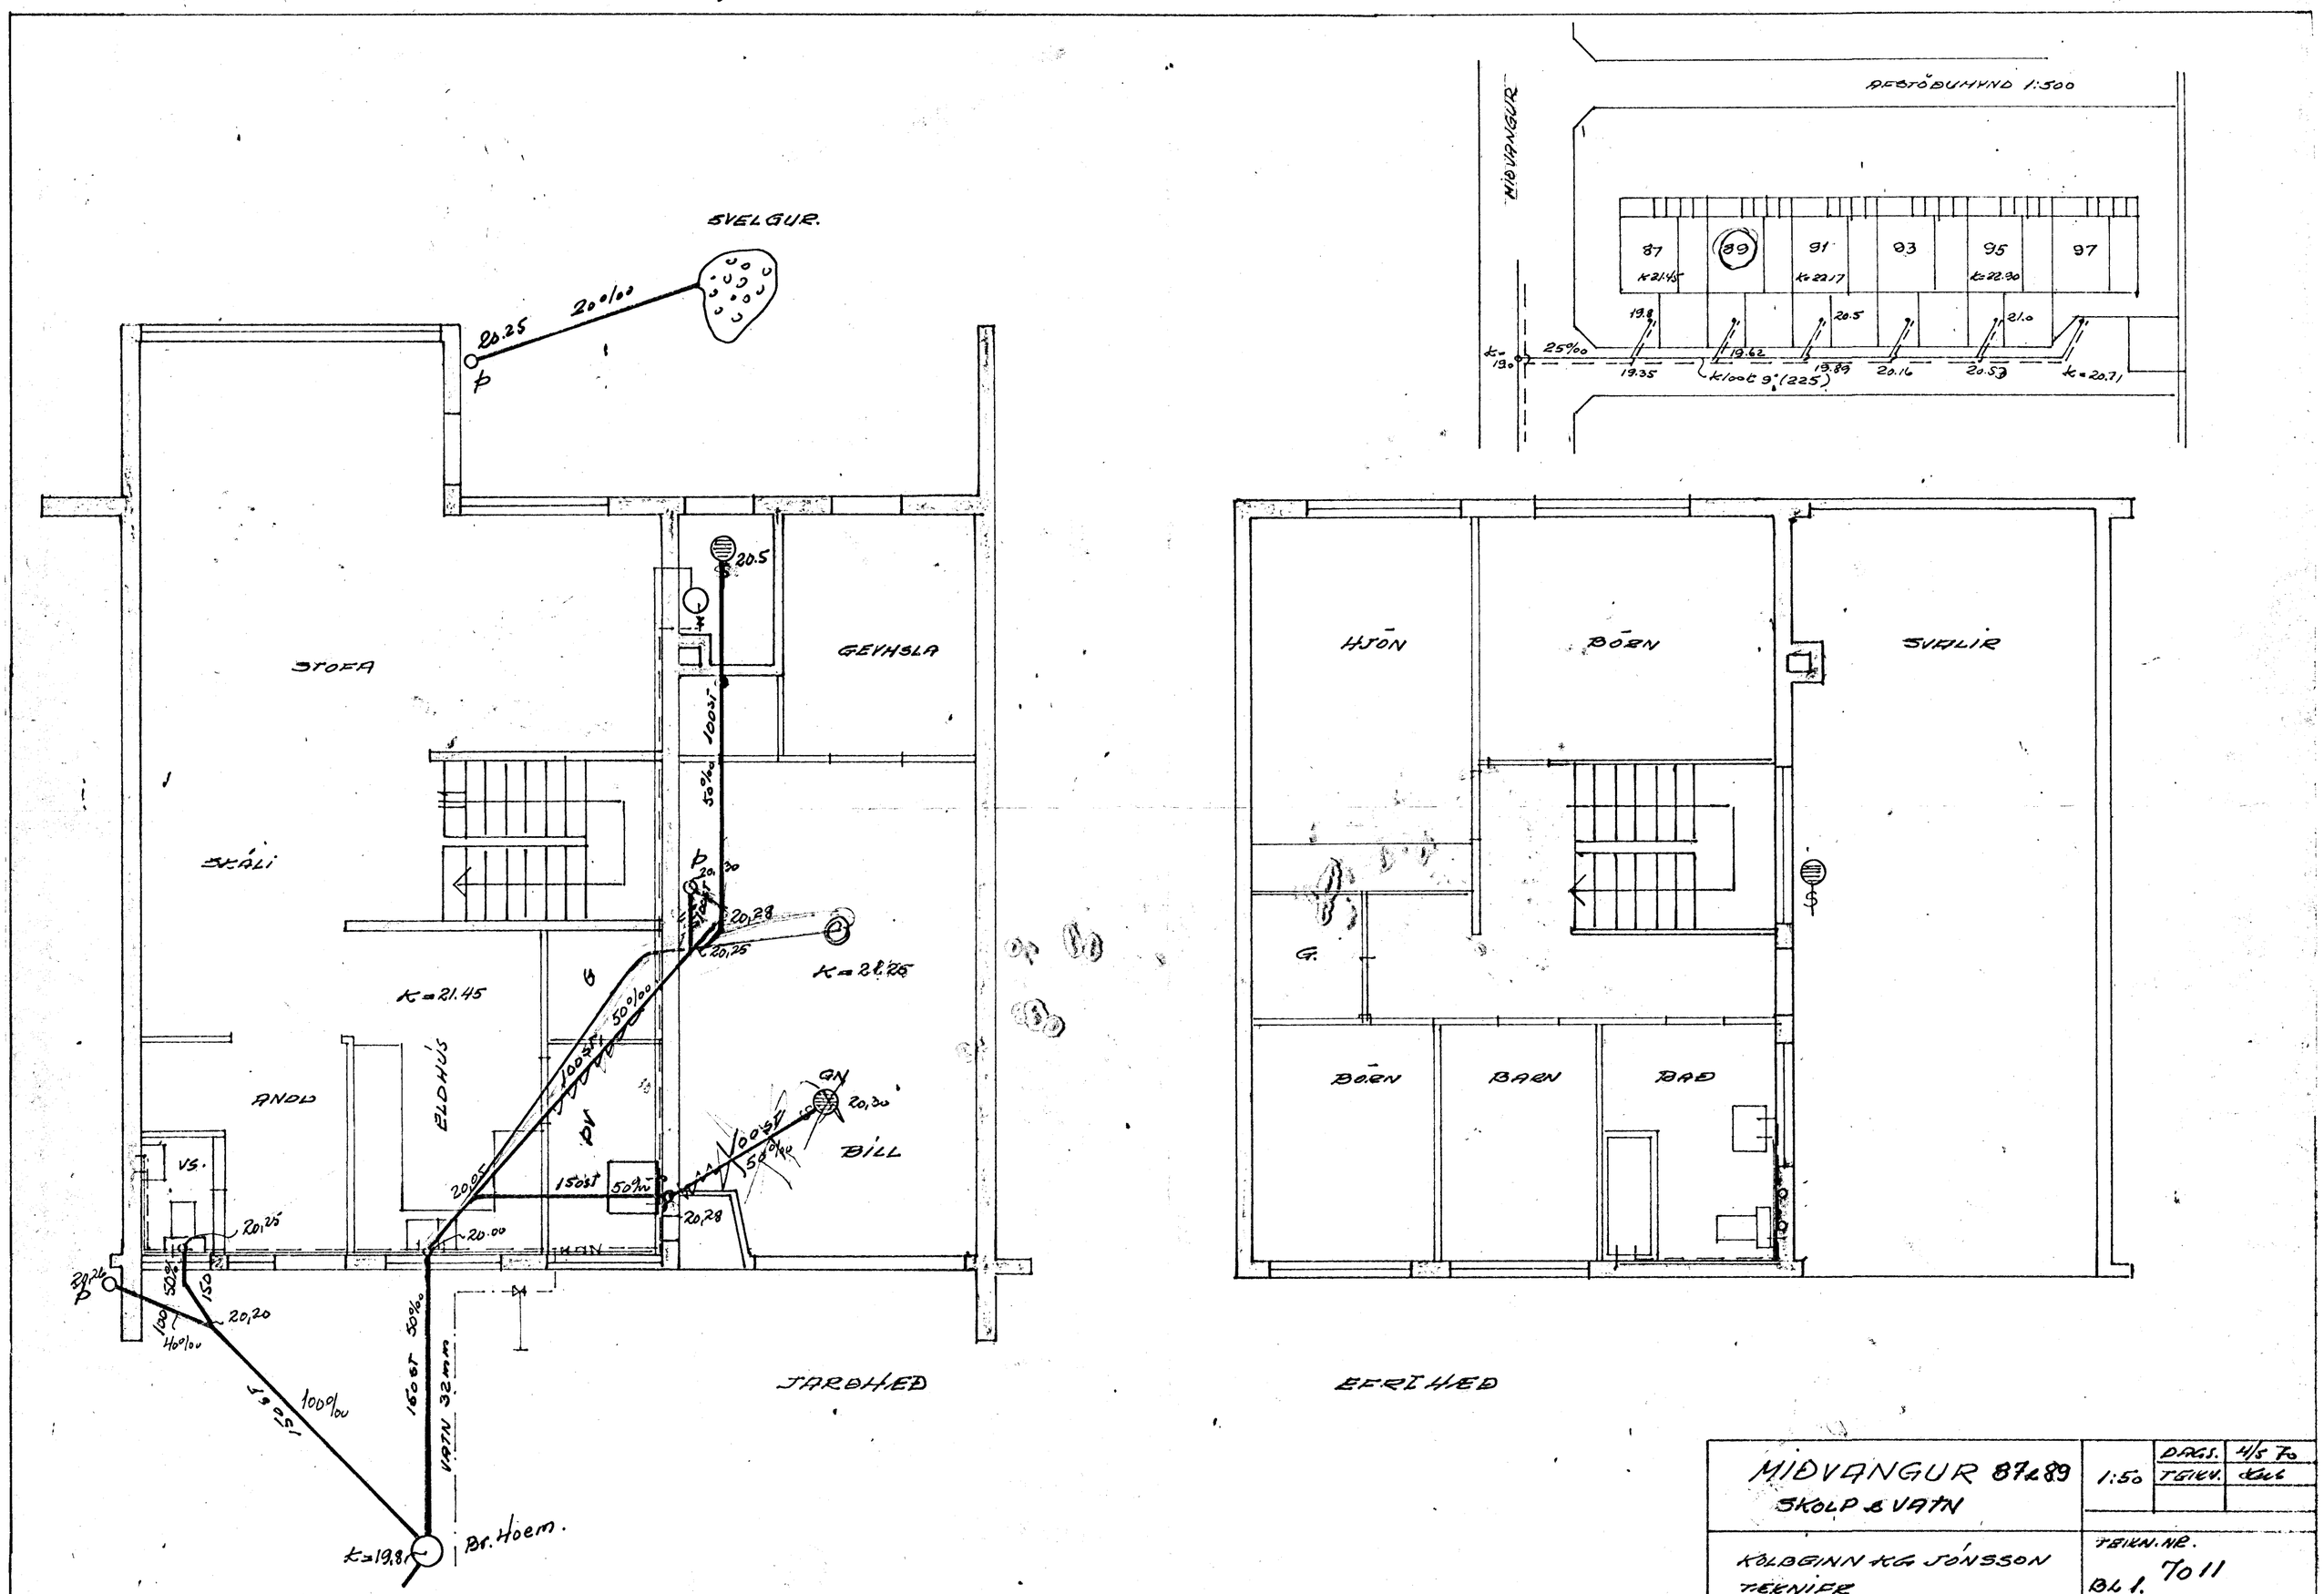

MIÐVANGUR 87 & 89 SKOLP & VATN	1:50	DAGS.	4/5 70
		TEIKN.	KÆL
KOLBEINN KG JÓNSSON TEKNIFR	TEIKN. NR. BL. 1.	70 11	