



Plötur 15 cm þykkar.
 Annad hvert jarn beyrist upp í efri orðun
 plötu eins og teikning sýnir
 Upp með dyrum og gluggum komi 3 stk K10.
 Yfir dyr og glugga komi 3 stk K10 nema annad er sýnt
 í reykhlöð komi 4 stk K10 loðrett og
 língjur $\phi 8 \frac{1}{2}$.

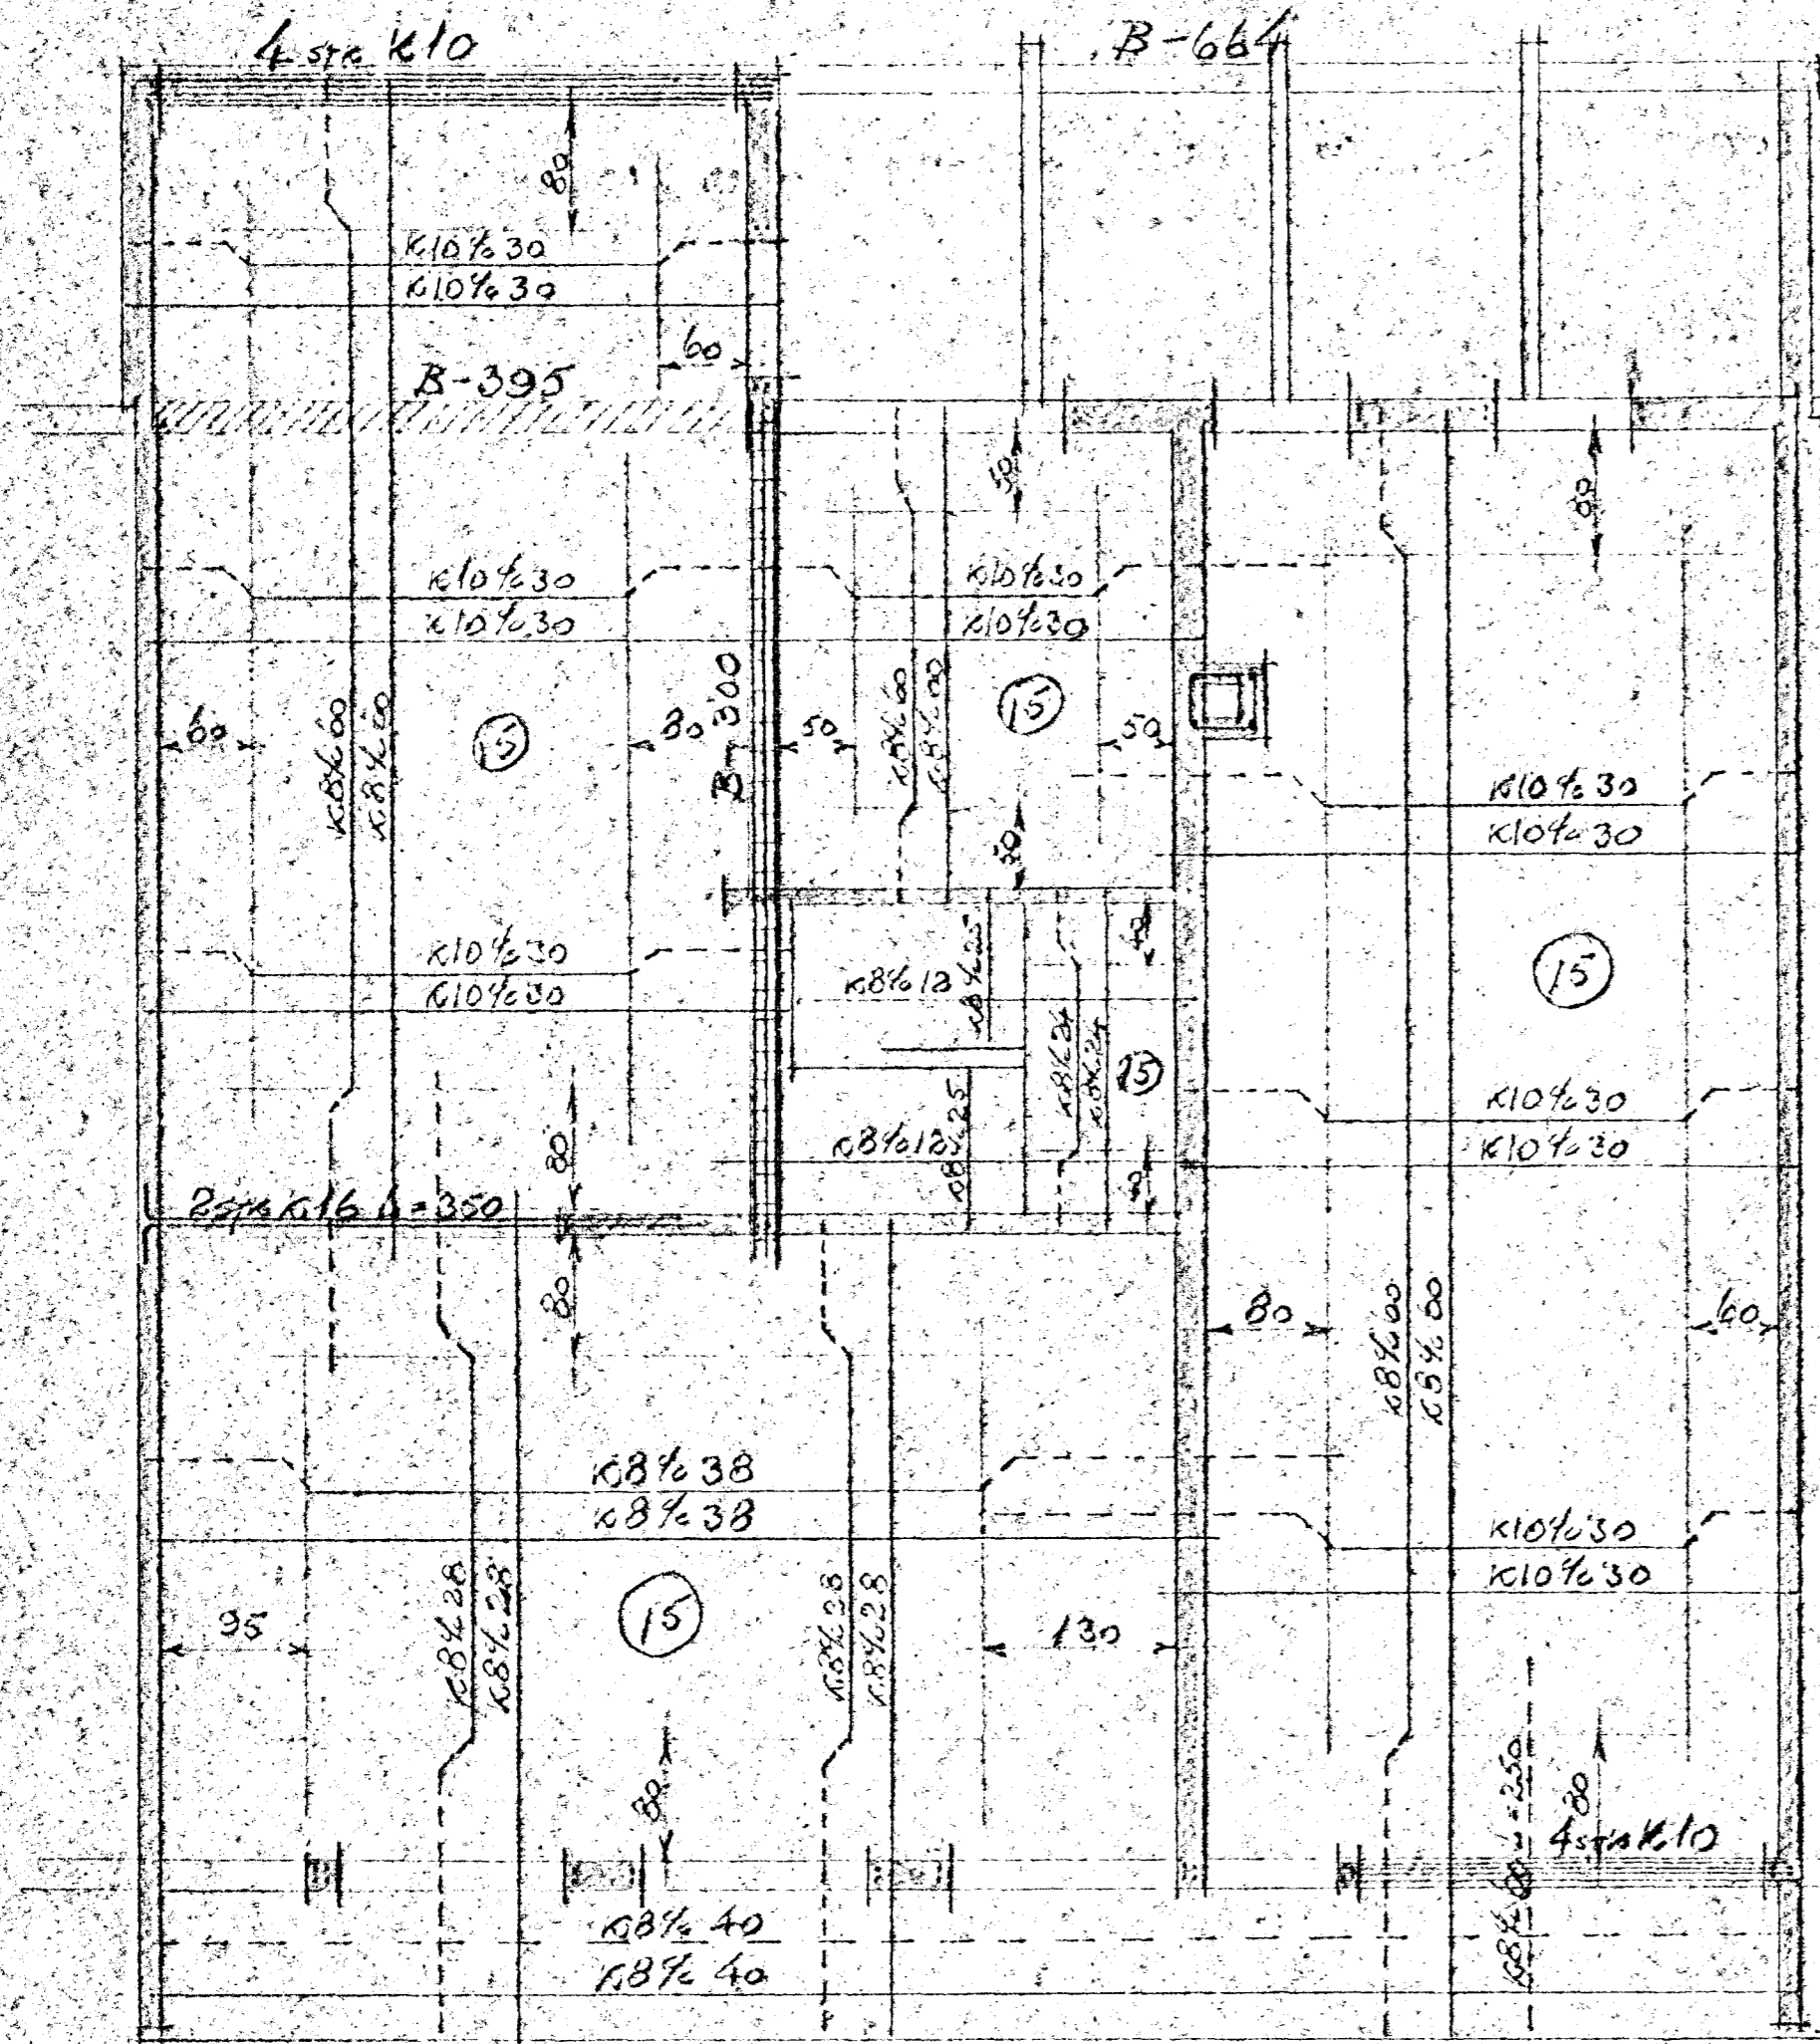

PLATA YFIR 1. HÆÐ

KVAFER 1:50

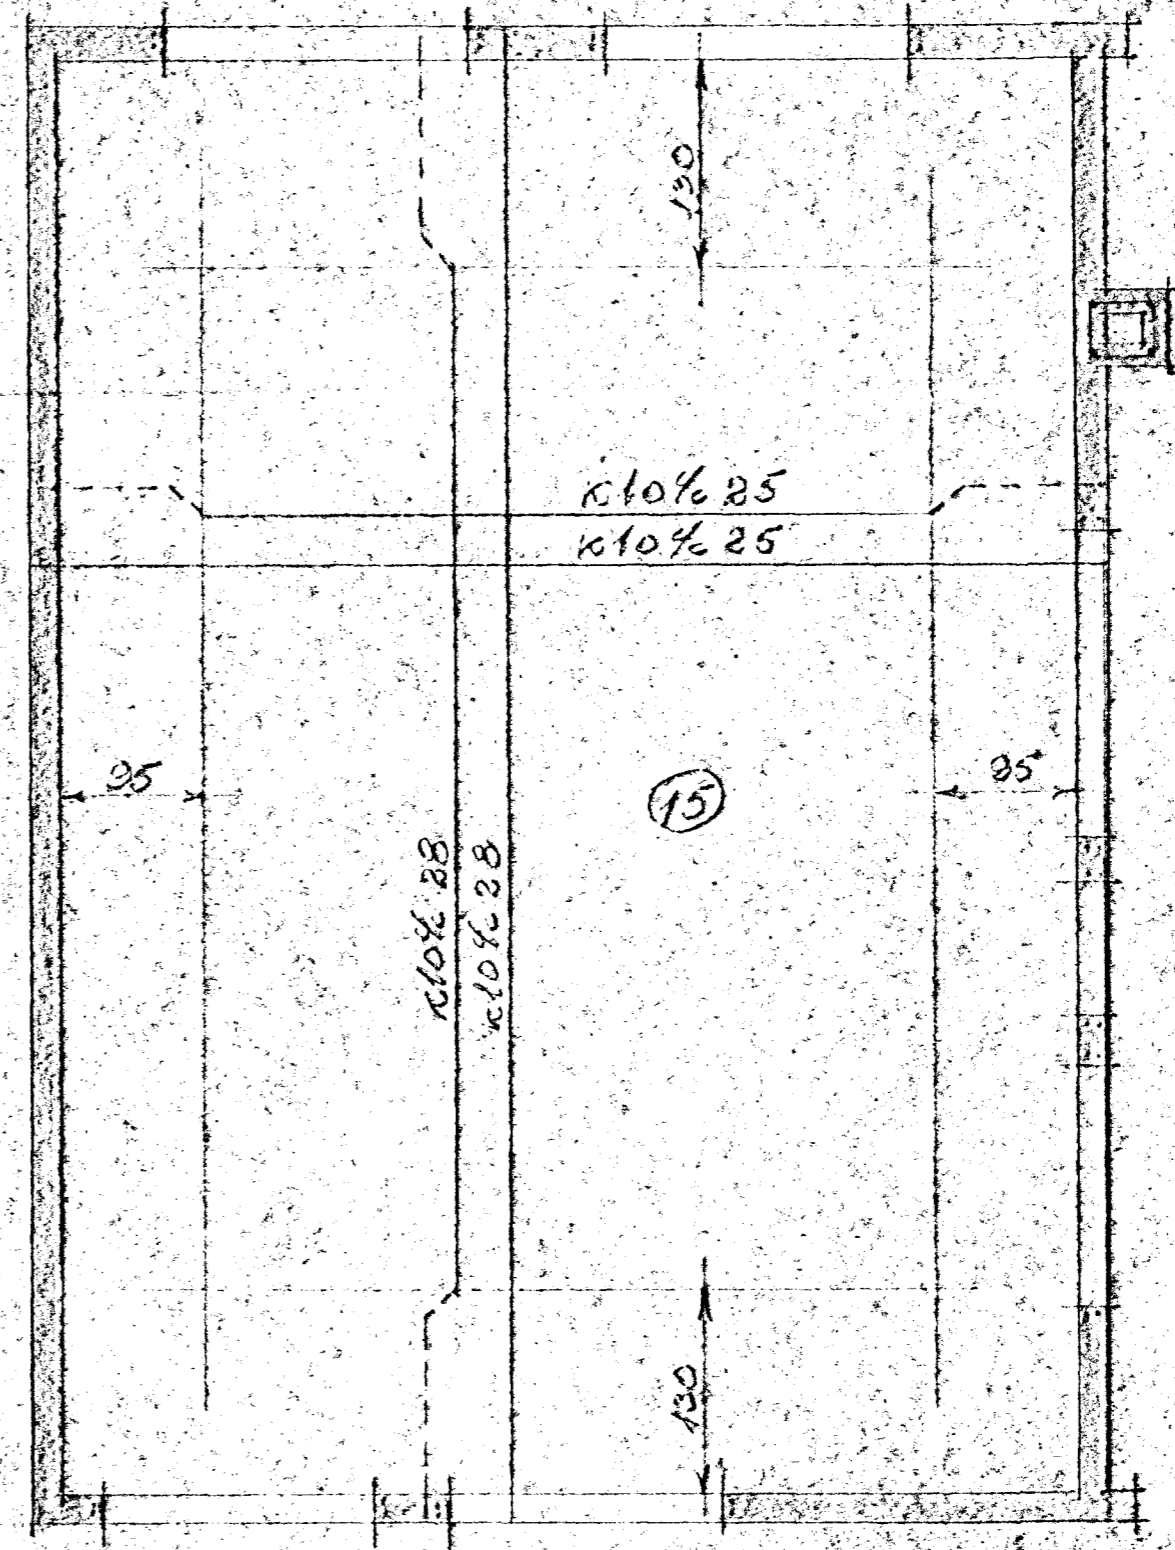

PLATA YFIR 2. HÆÐ

MIDVANGUR 87-97
 JARNA LÖG-N

Höfundur: júní 1960
 Þristur Þorgeirsson F.T.F.