

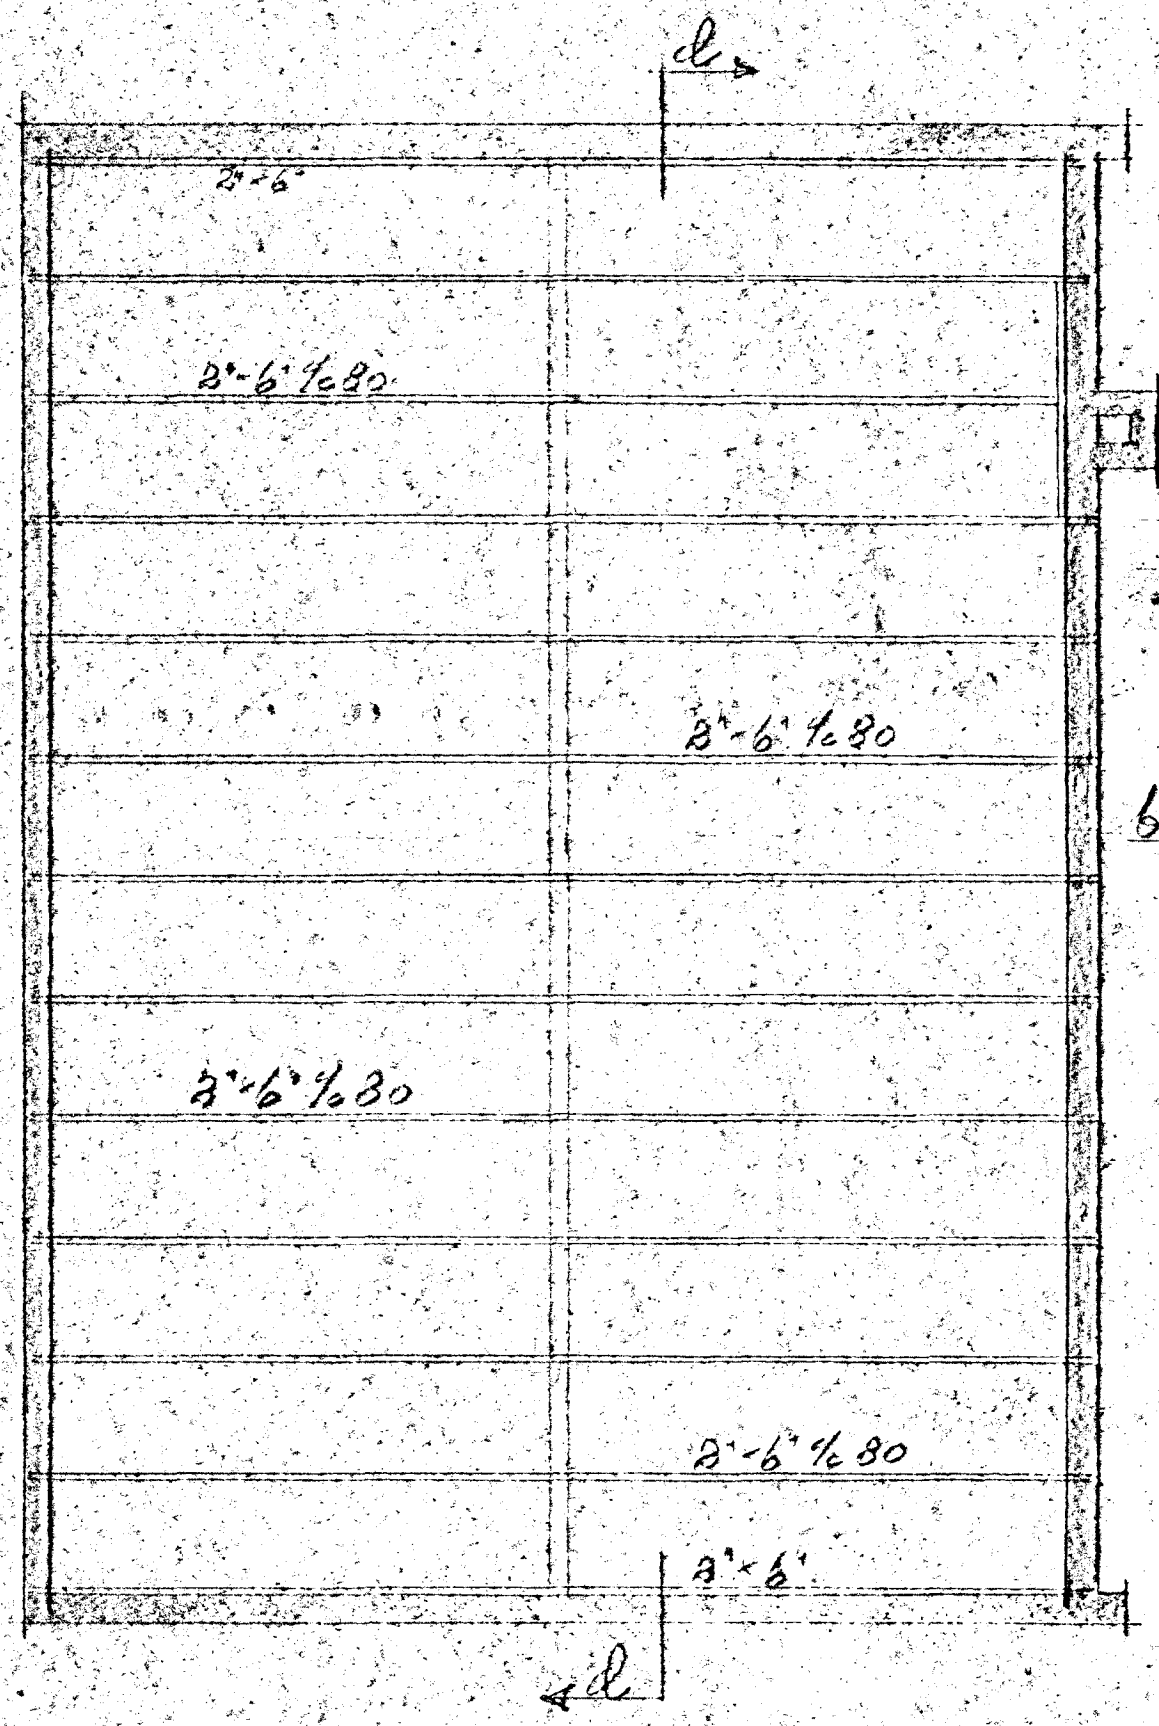
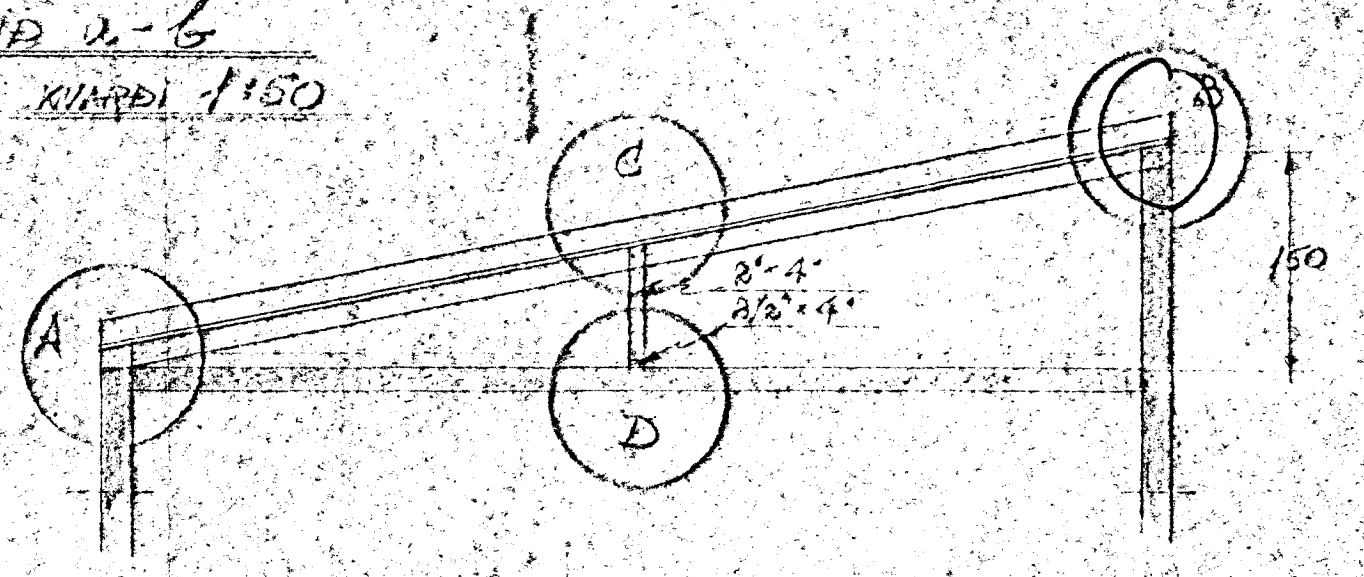


SNID 2-6
KVAÐI 1:50

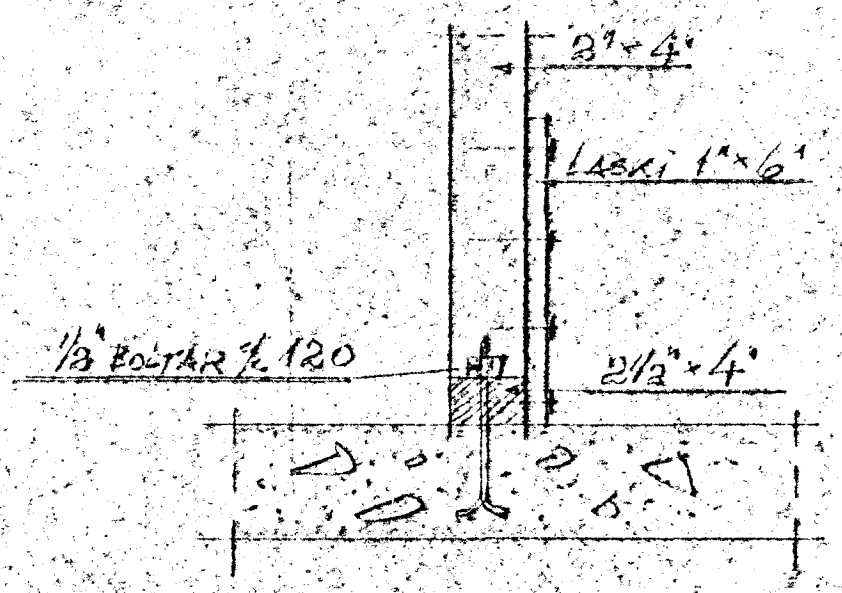

MYND - B
KVAÐI 1:10

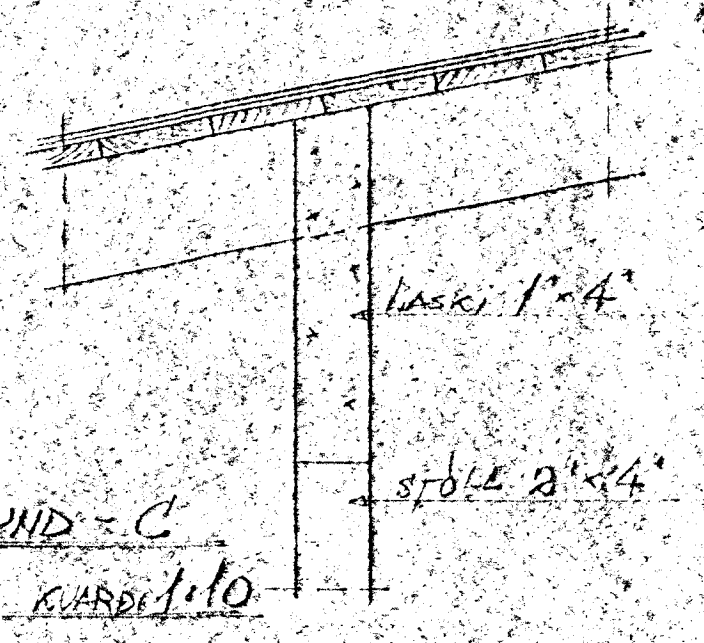

MIDYANGUR 87-97
ÞAK

Hafnarfirði í júní 1969
Prestinn Sigólfsson E.T.F.