



Plötur 15 cm þykkur  
 Annad hvert jarn beygist upp i ferni þriun.  
 Þöfu einn og teikningu sinnir  
 Upp með dyrum og gluggum komi 2 sm K10  
 Yfir dyr og glugga komi 3 sm K10 nema annad af sinni  
 i reyknae komi 4 sm K10 lögrett og  
 lykkgjur 38%40

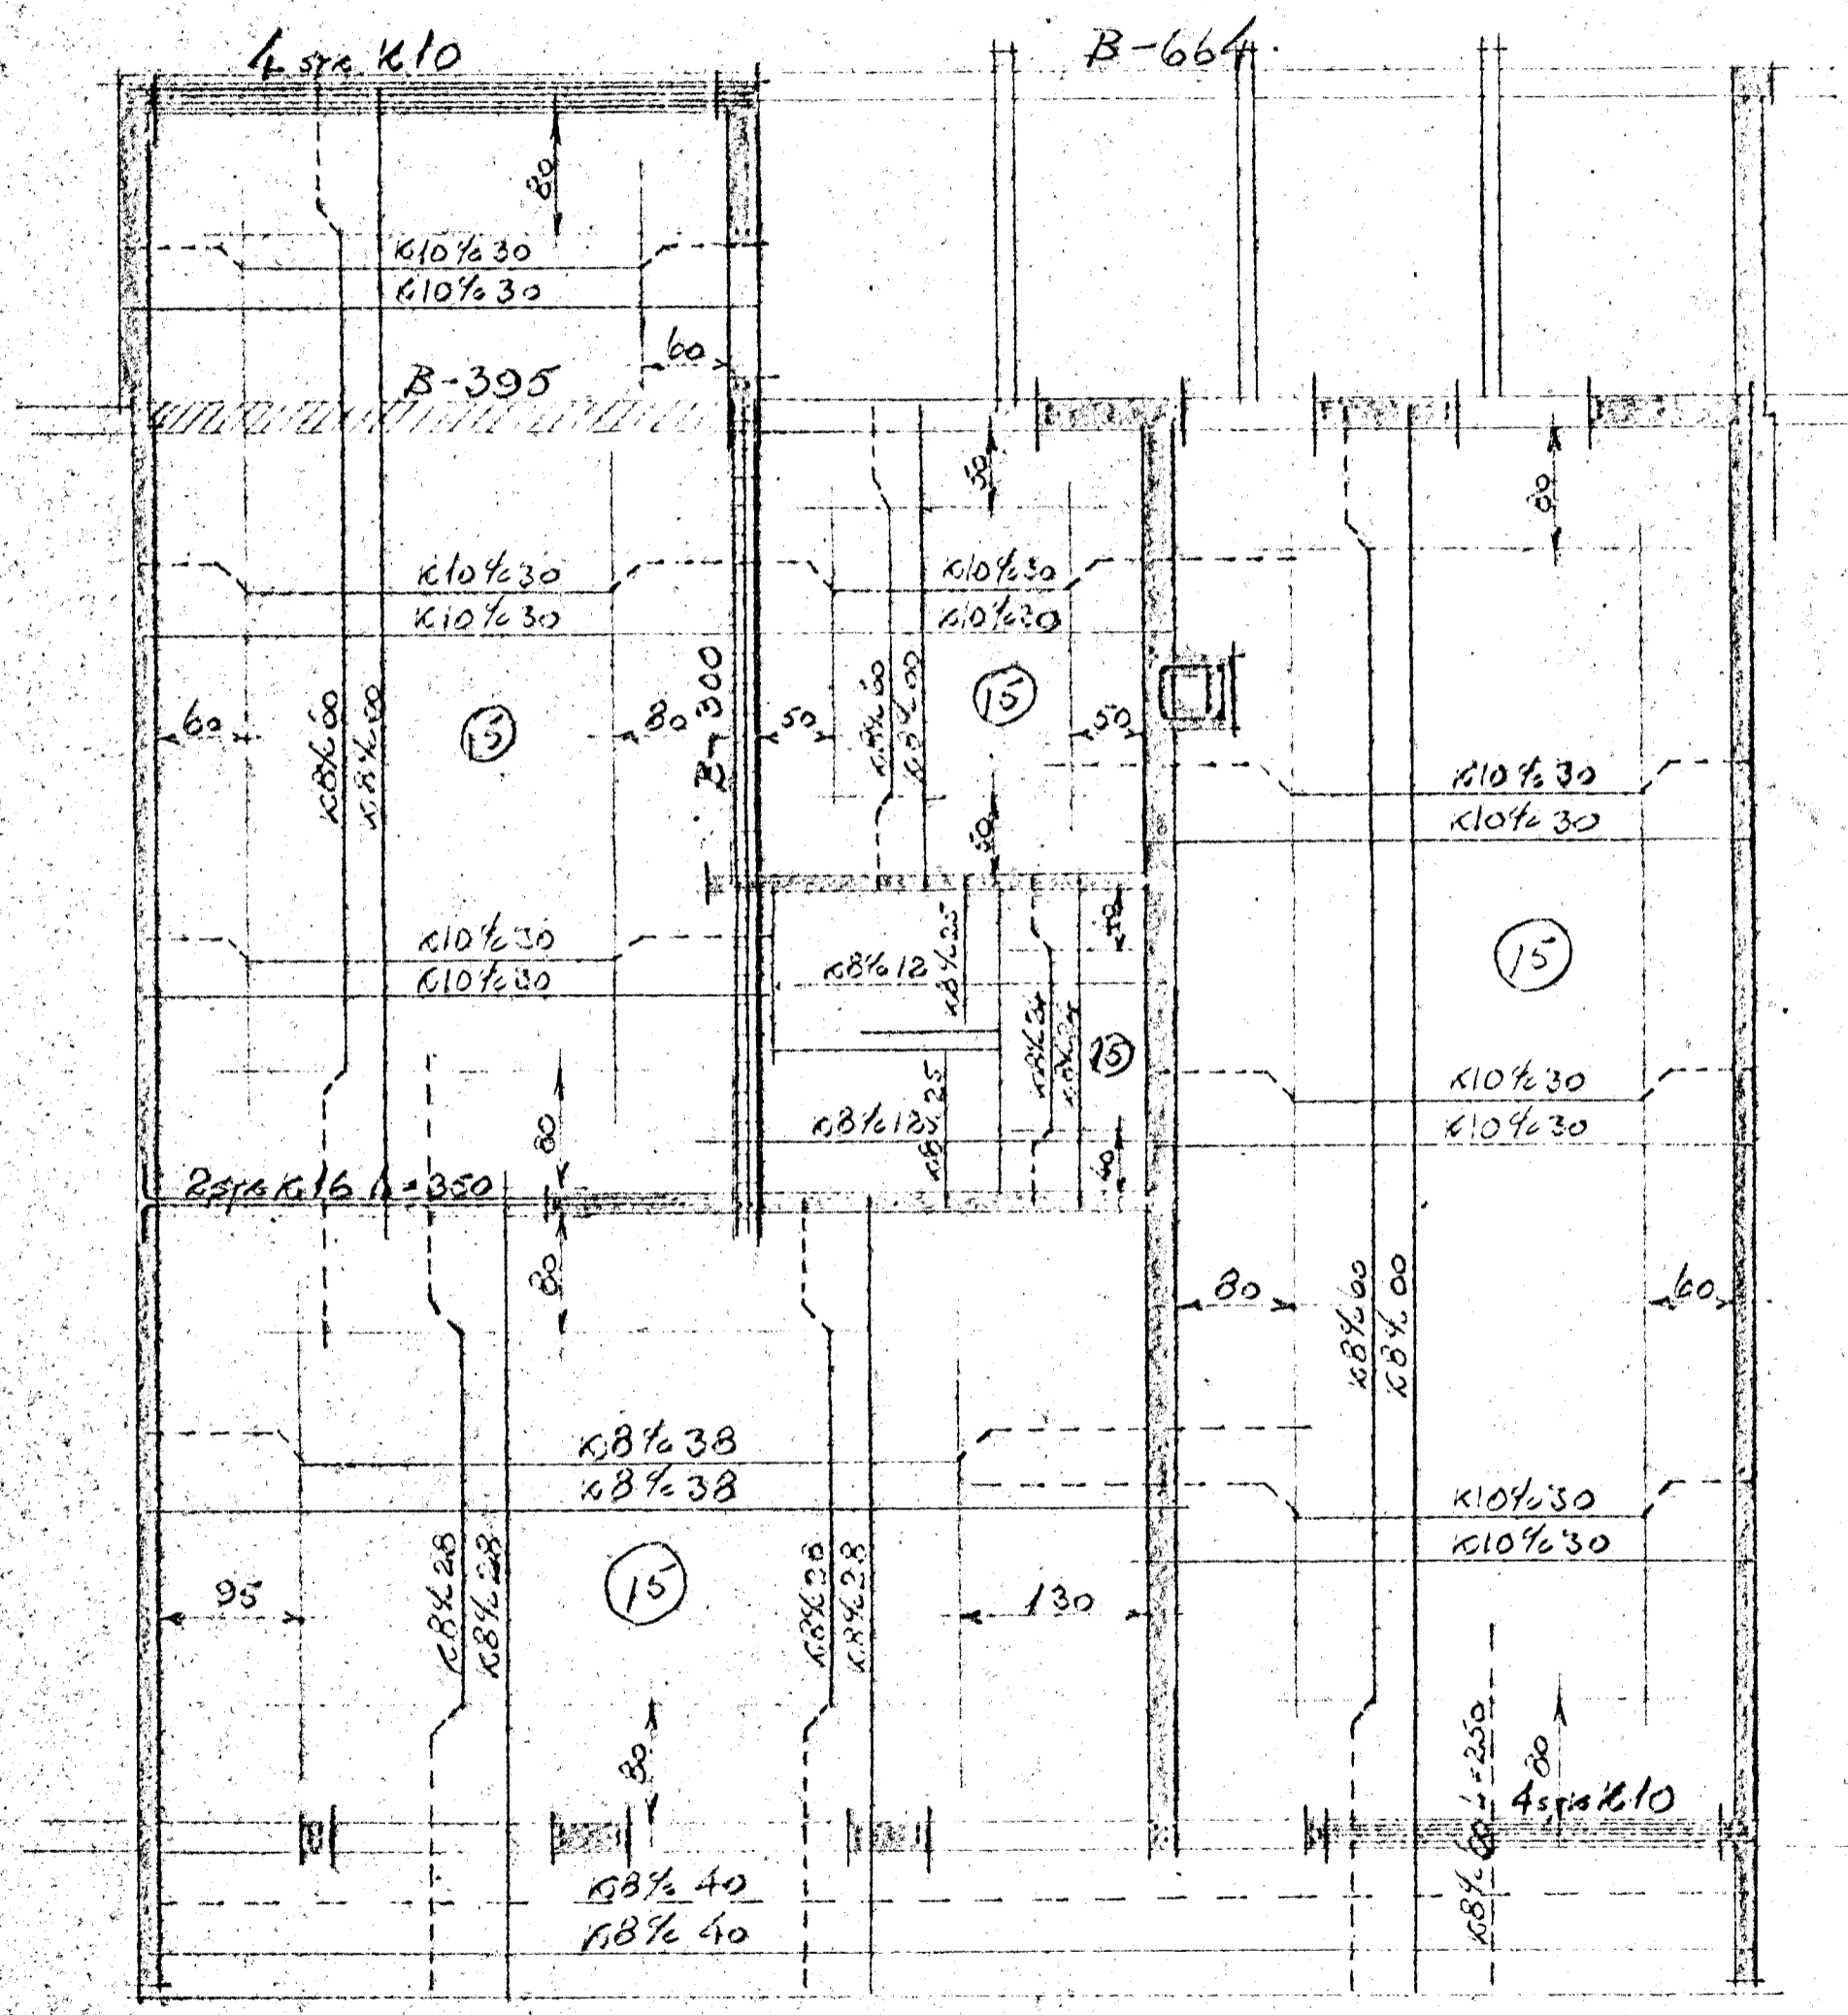

PLATA FYRIR 1. HÆÐ

KVAÐEN 1:50

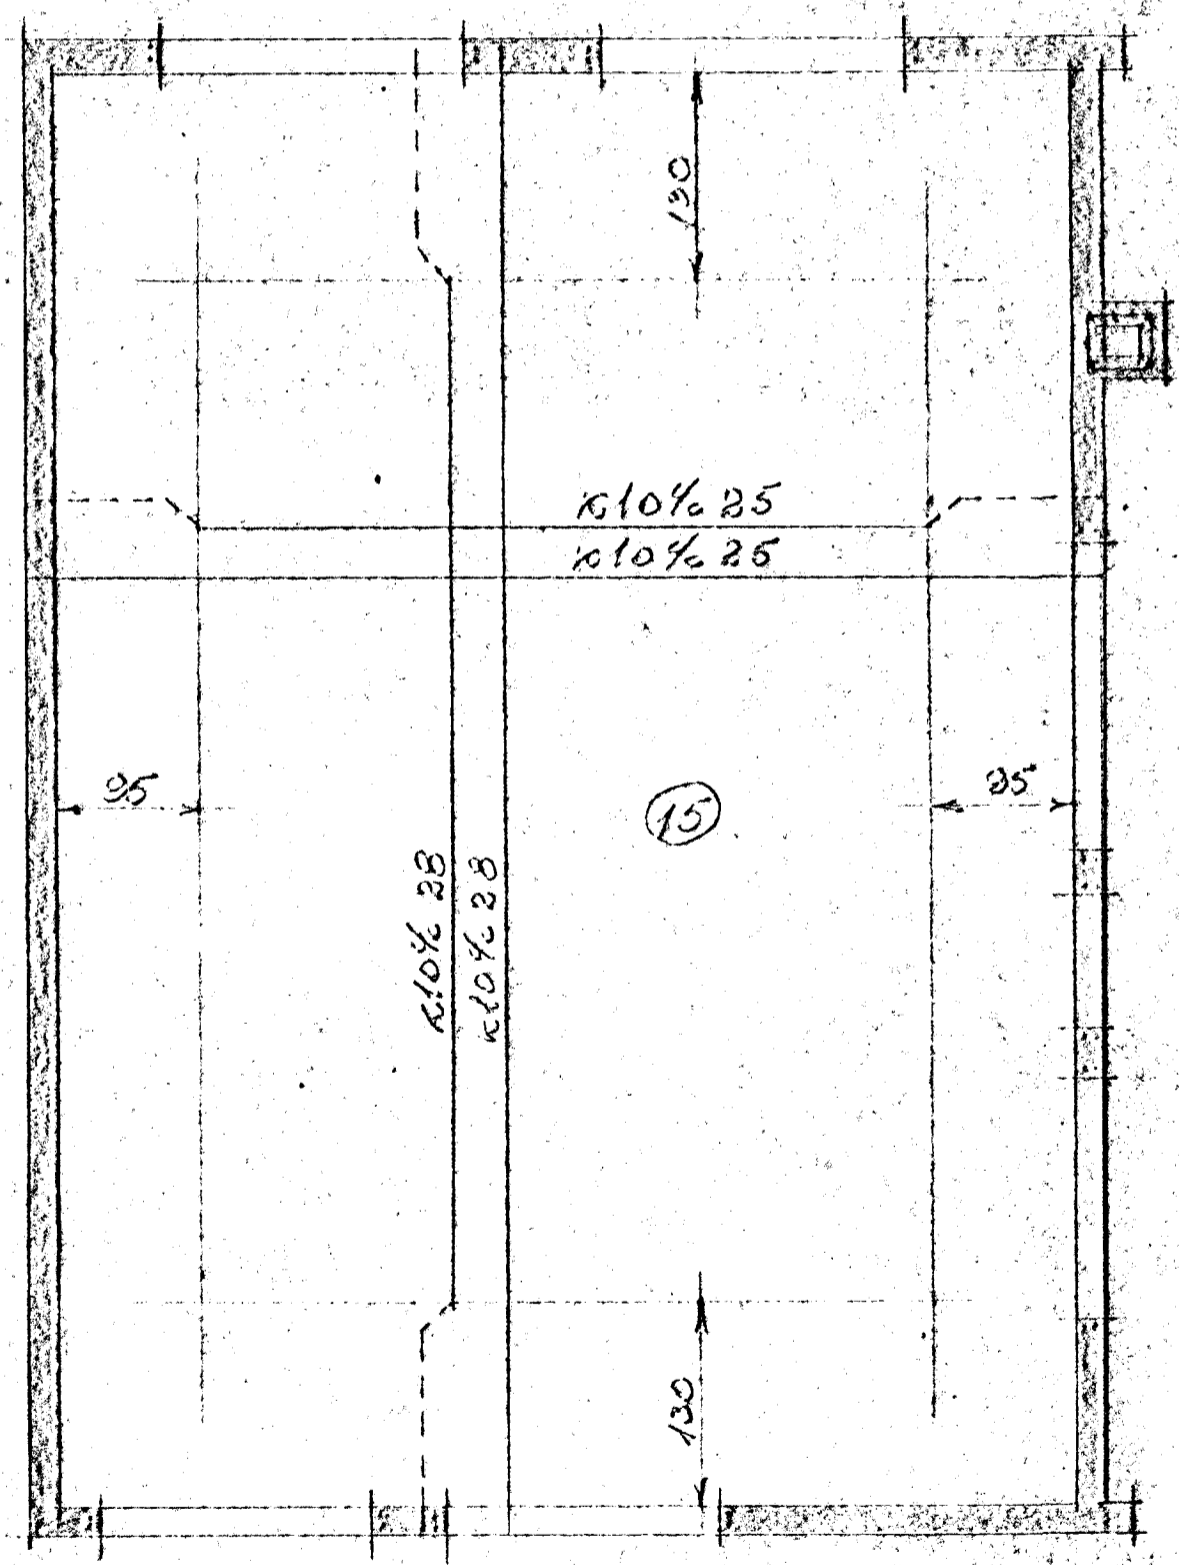

PLATA FYRIR 2. HÆÐ

MIDVANGUR 87-97  
 JARNA LÖGNI

Hefnafrófi í júní 1963  
 Þorsteinn Þingolfsson E.T.F.I.