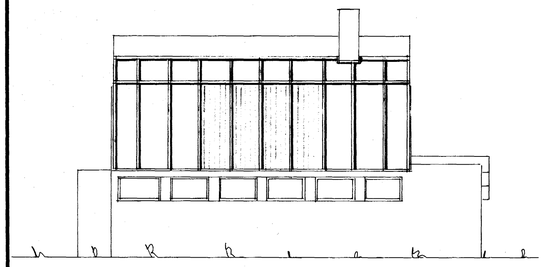

VESTUR

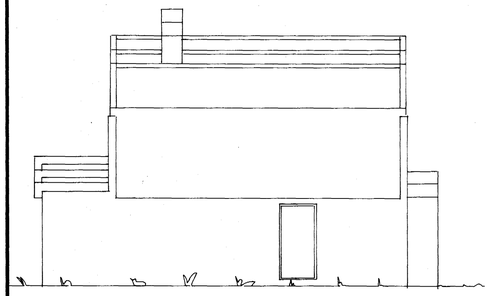

AUSTUR

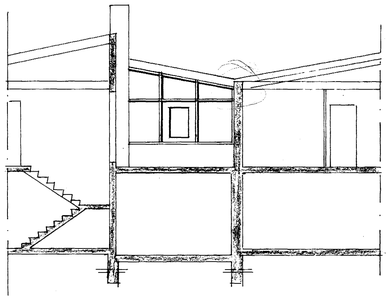

SNIÐ A – A ~ 1:100

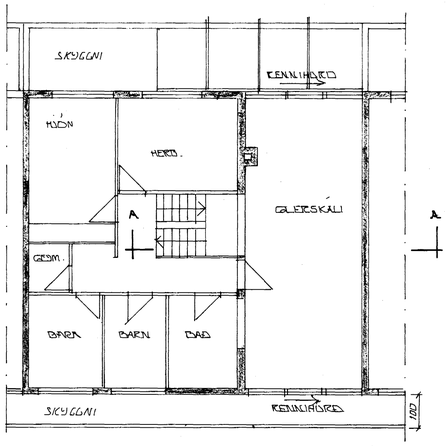

GRUNNMYND 1:100

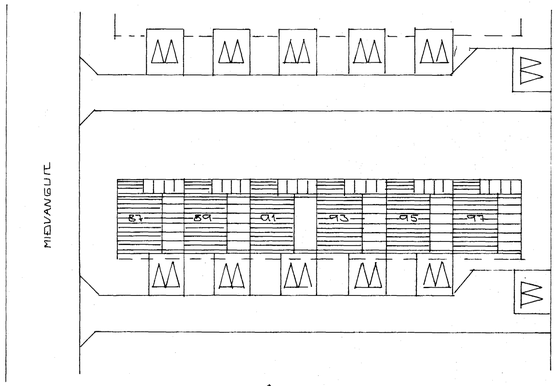

AFSTÖÐUMYND 1:500

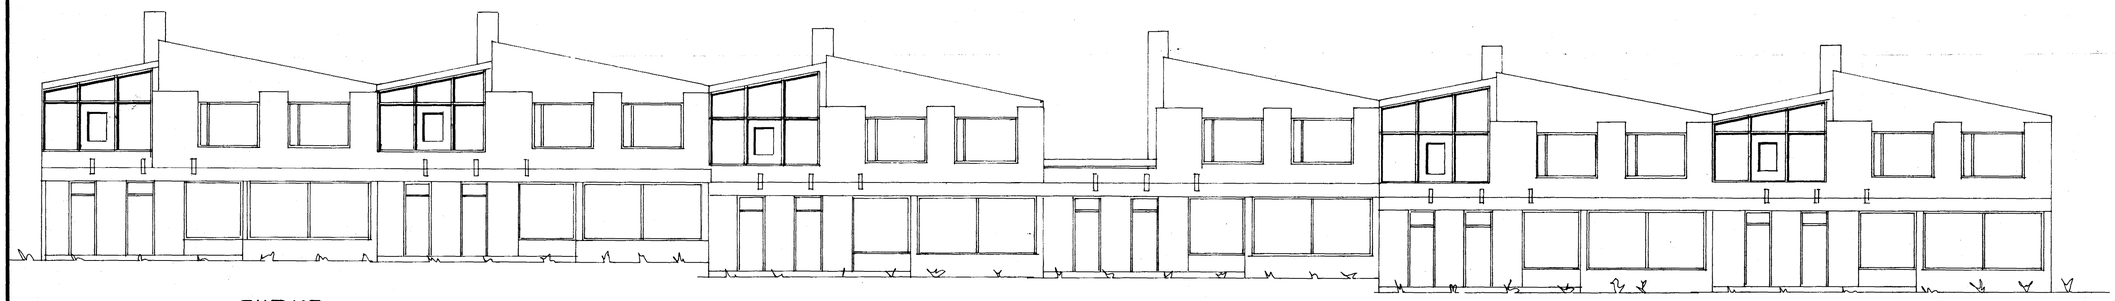

SUÐUR

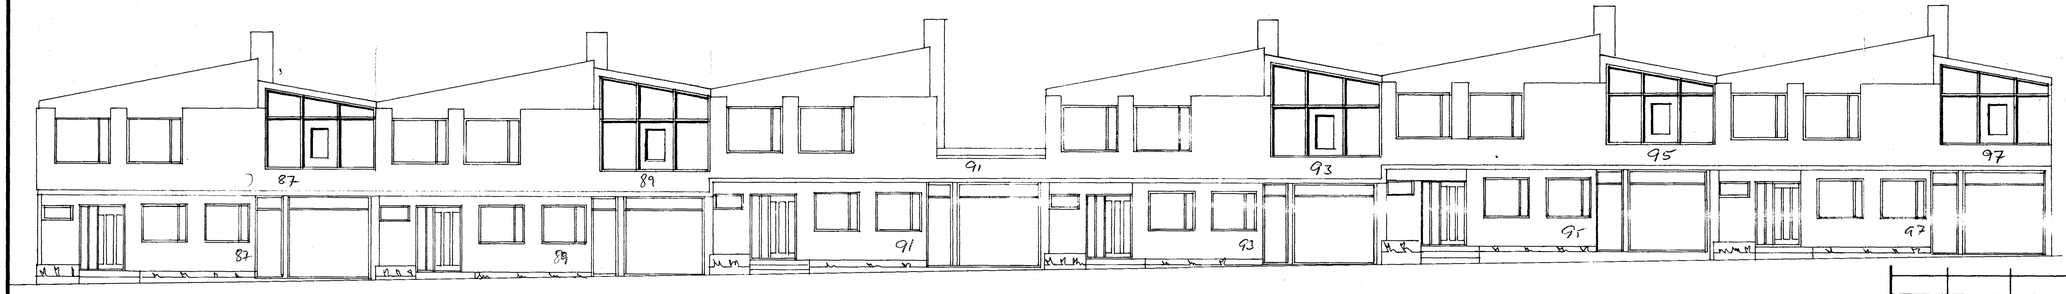

NORÐUR

87
93
95
97

SKÝRINGAR:

UPPHAFLEGA TEIKNAÐ AF KOARTANISUÐUSSYNI Í MARZ 1970. HÆÐ Í GLERSKÁLA RÆÐST AÐ HLUTA AF HÆÐ GRANNHÚSS SJÁ TEIKN. K. SVEINS.

SAMÞYKKT 21.05 1985
SBR. BRÉF DAGS. 19
BRUNAMÁLASTOFNUN RÍKISINS
Nota gler í hurst

BR NR	DAGS	EÐLI BREYTINGAR	SIGN

MIÐVANGUR 87 – 97 HAFNARFIRÐI

VIÐBYGGING GLERSKÁLA.

MÆLIKV. ~ 1:100

SIGURÐUR ÞORLEIFSSON TÆKNIFRÆÐINGUR F.T.F.I.

STRANDGÖTU 11 HAFNARFIRÐI SÍMI 54751

DAGS FEBR. '85
HANNAÐ
TEIKNAÐ
VERK NR. 8503
BLAÐ NR. 0-01