MIÐVANGUR NR. 87-89-91-93-95-97 M. 1:100

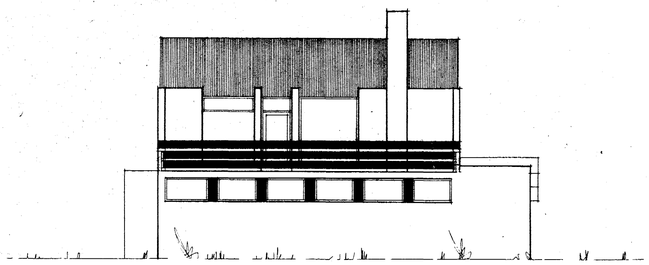

VESTUR

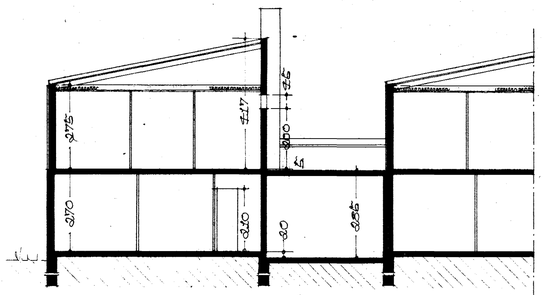

SNIÐUR A-A

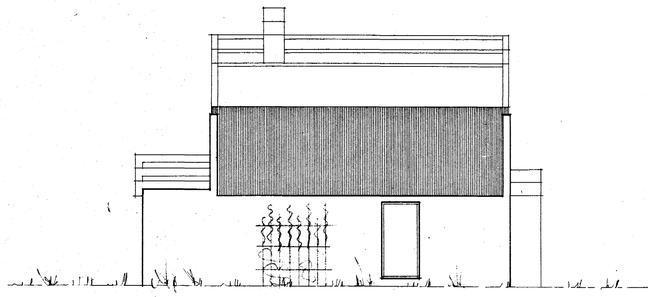

AUSTUR

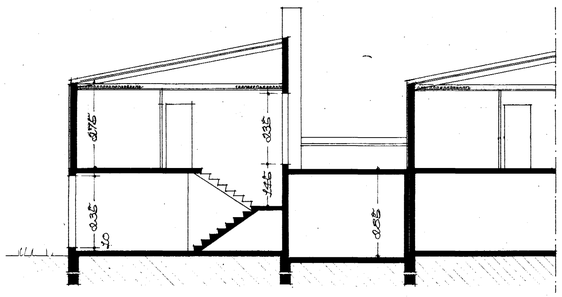

SNIÐUR B-B

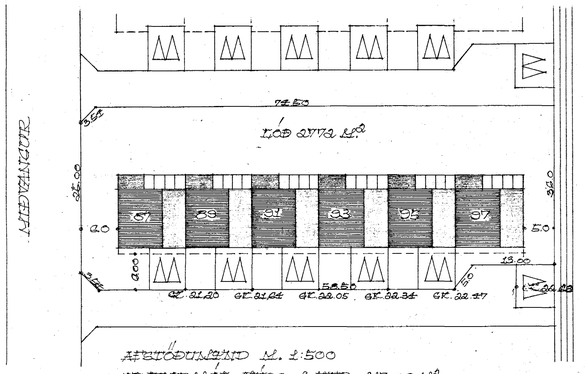

AFSTÖÐUMYND M. 1:500
FLATARMÁL HÚSS 1. HÆÐ 217,16 M²
FLATARMÁL HÚSS 2. HÆÐ 99,78 M²

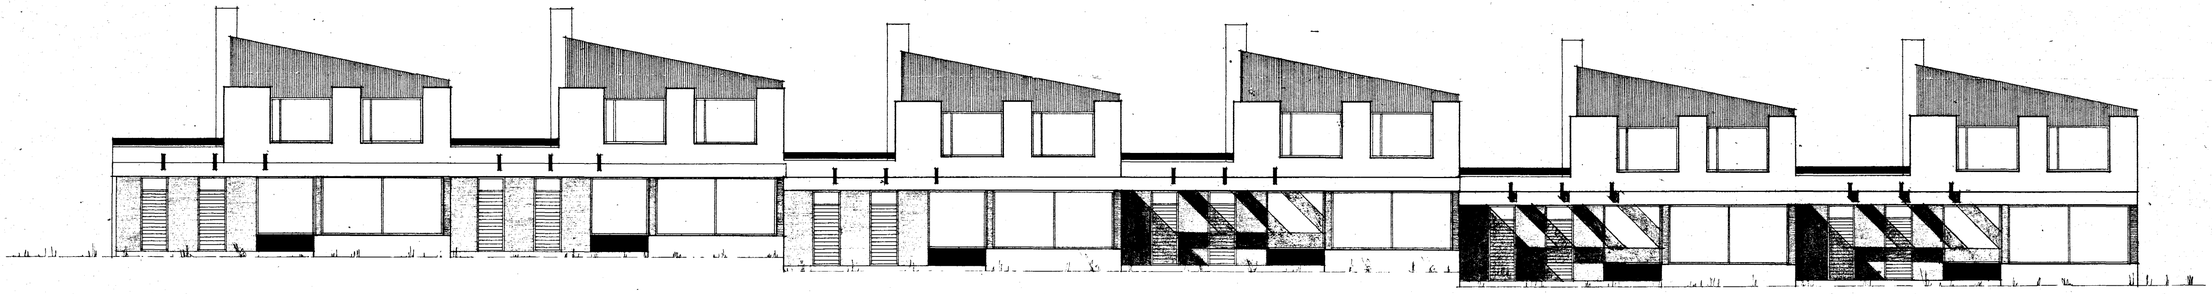

SUÐUR

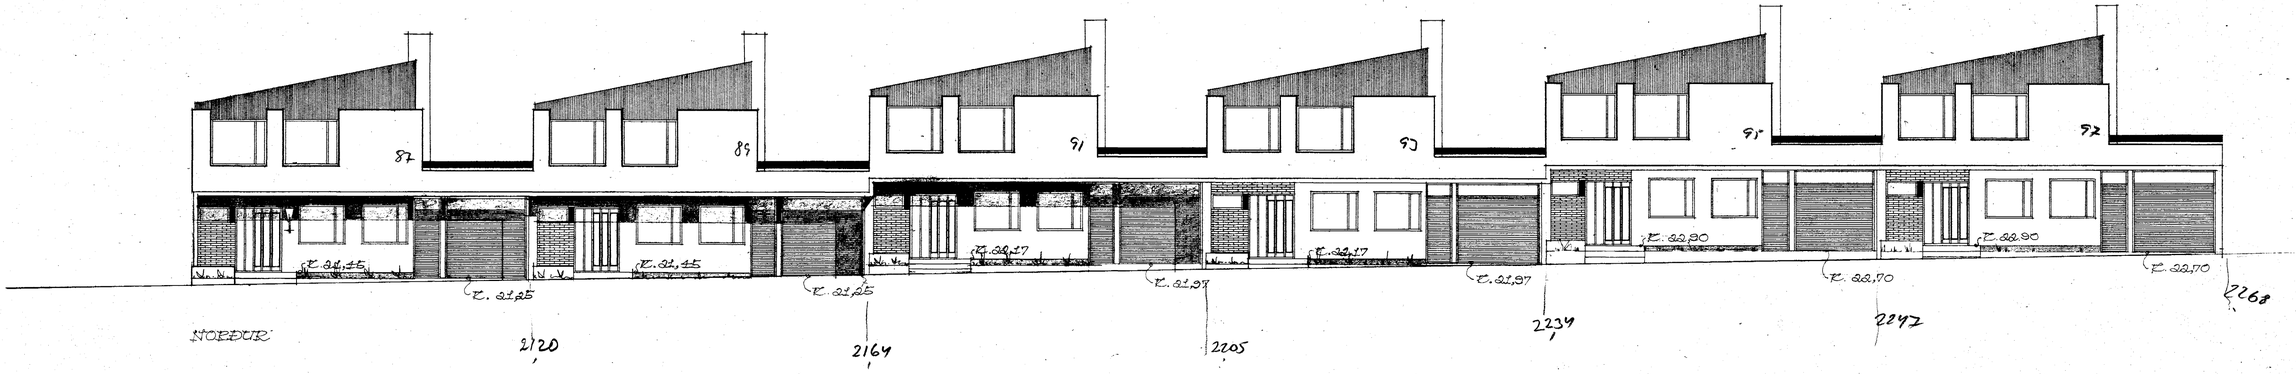

NORÐUR

REYKJAVÍK 1 MARZ 1970

Gestur Sveinsson

Samþykkt á fundi bygginganefndar þ. 11/3 1970

BYGGINGAFULLTRÚINN
I HAFNARFIRÐI