

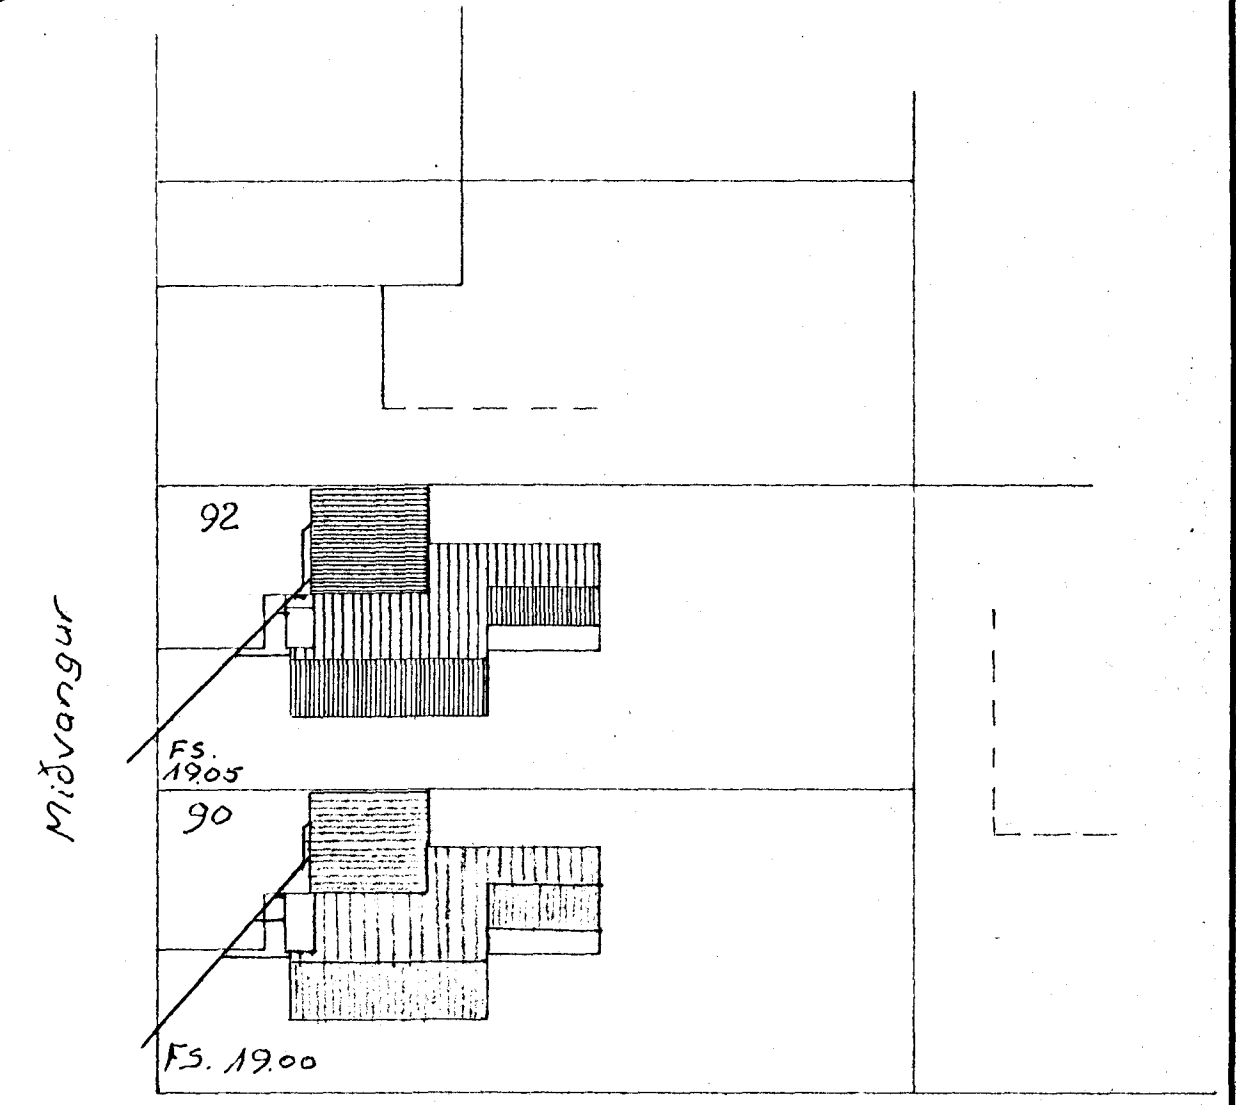


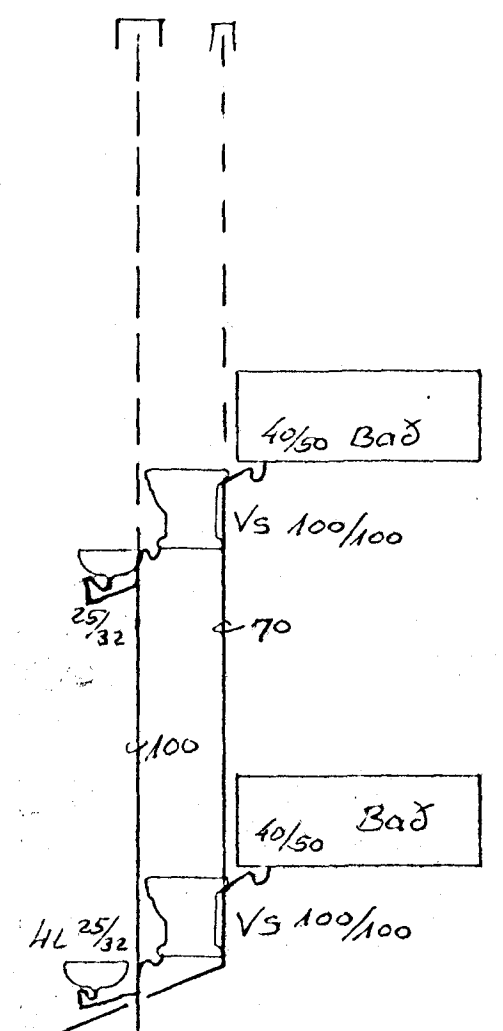

Öll pipulögn í samræmi við reglug.

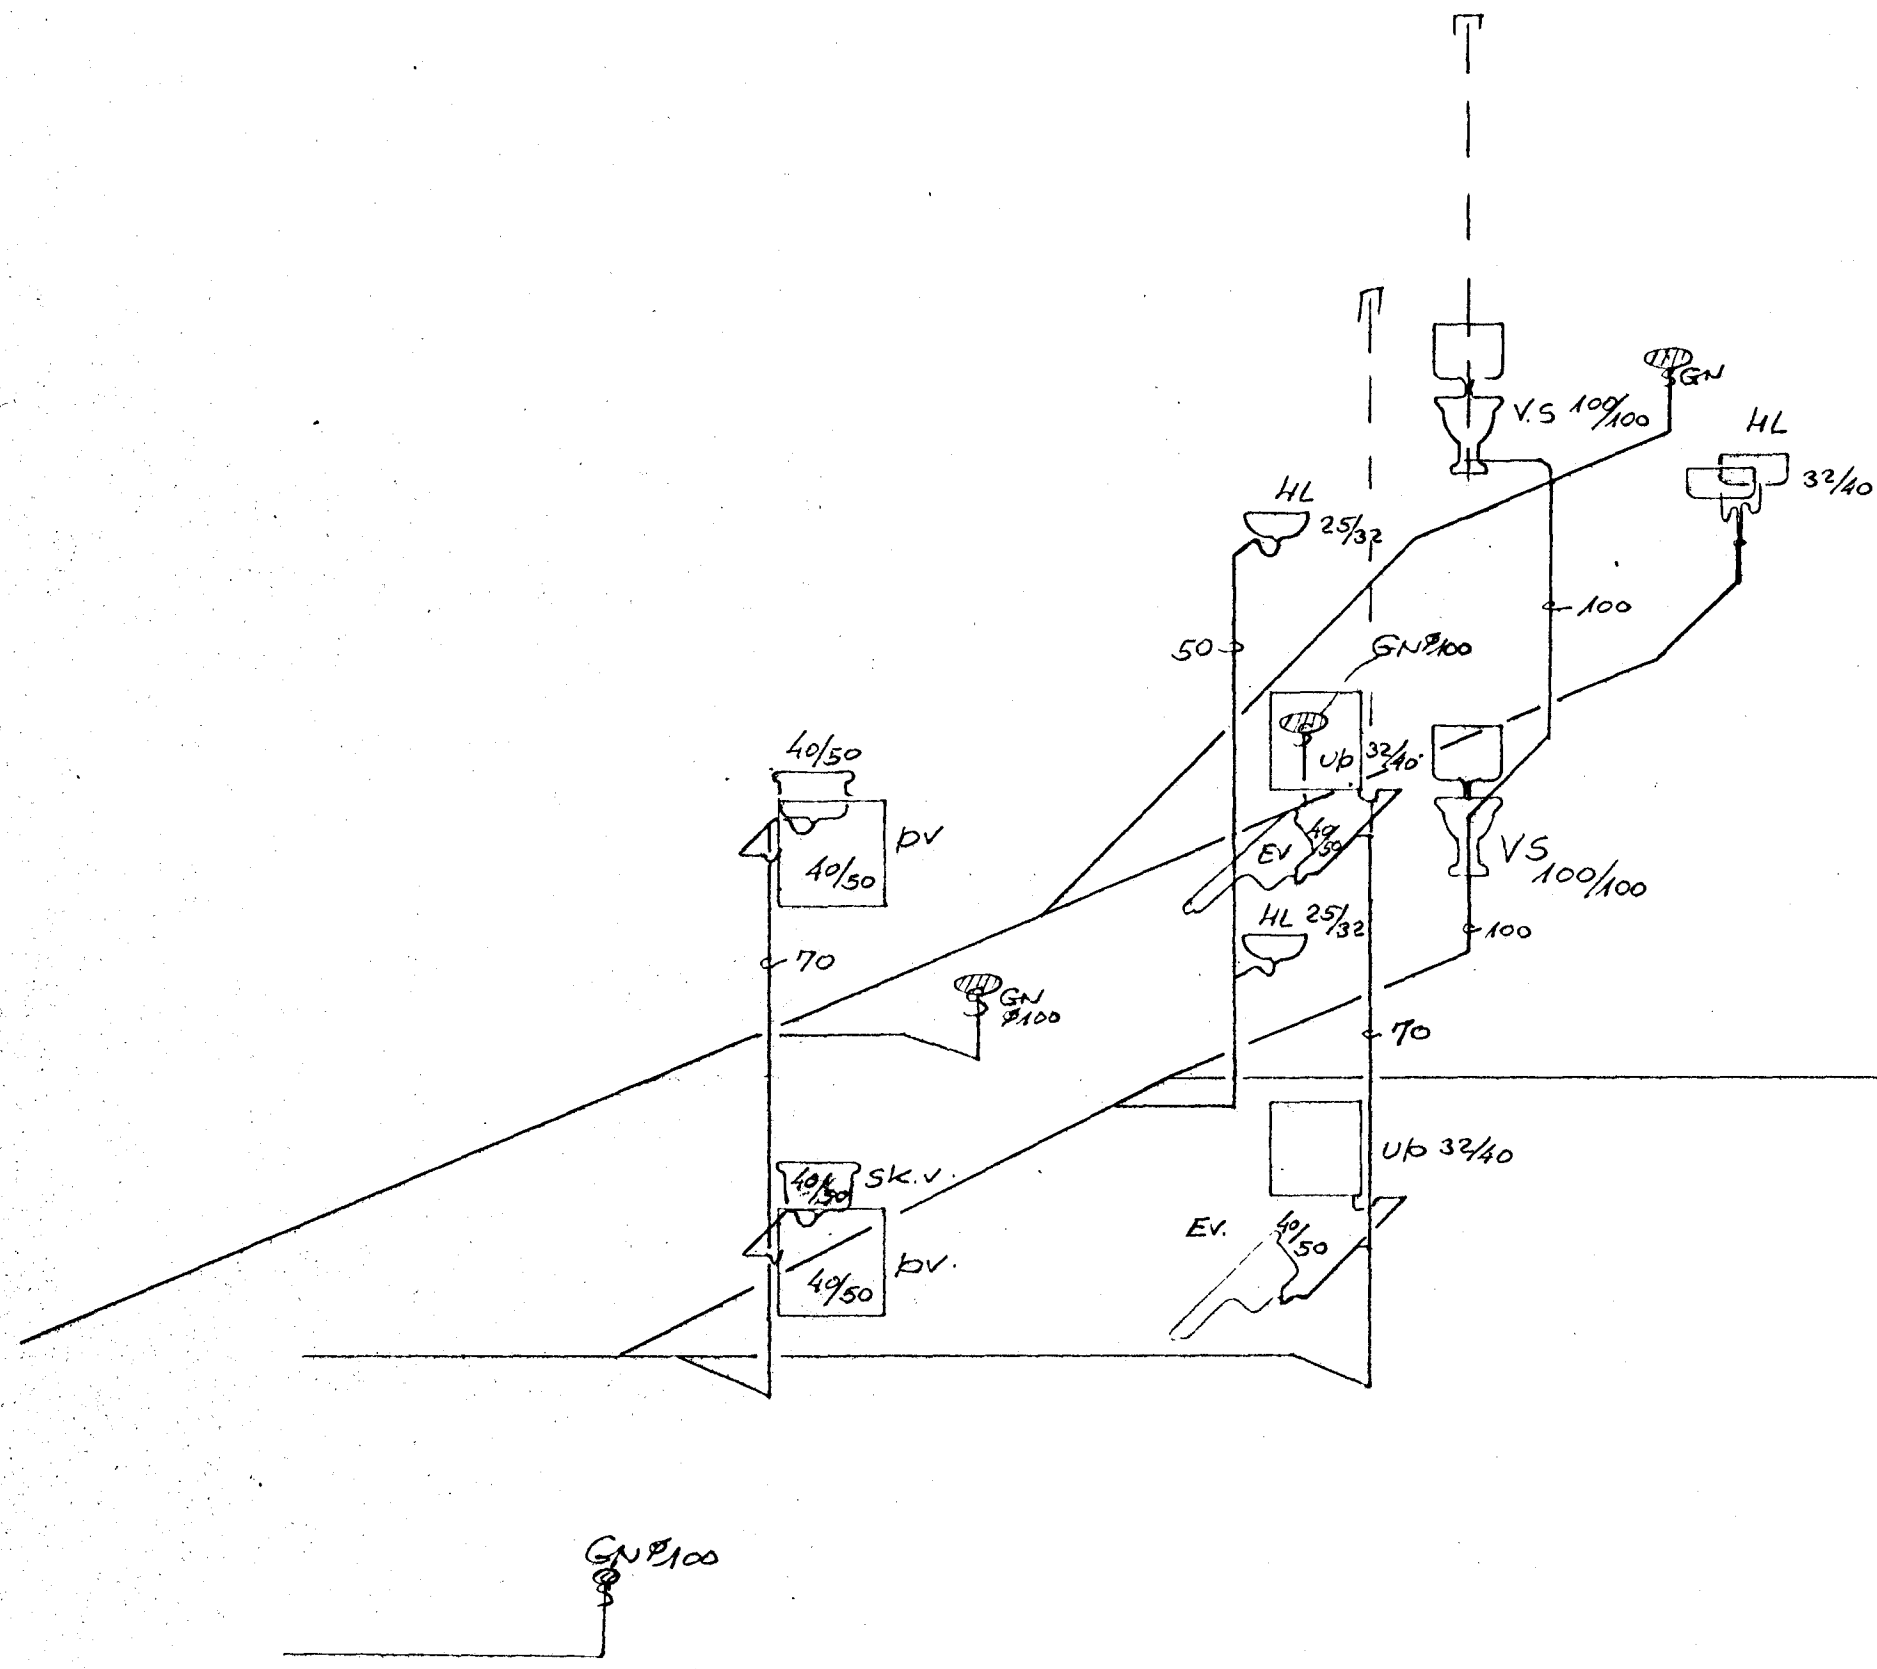

Afstöðumynd
1:500

OKT/70		JB
DAGS.	BREYTING	GJORT
HANNAÐ JB	JÓN BERGSSON DIPL. ING.	VERKFR. M.V.F.I.
TEIKNAD '08.	Miðvangur 90.	BLAD. 4
YFIRFARID JB	Holraesi Rúmmynd.	VERK.
SAMDYKKT	M=1:50	DAGS Jan '70