HAFNARFJARÐARBÆR
6/11 71
SAMÞYKKT

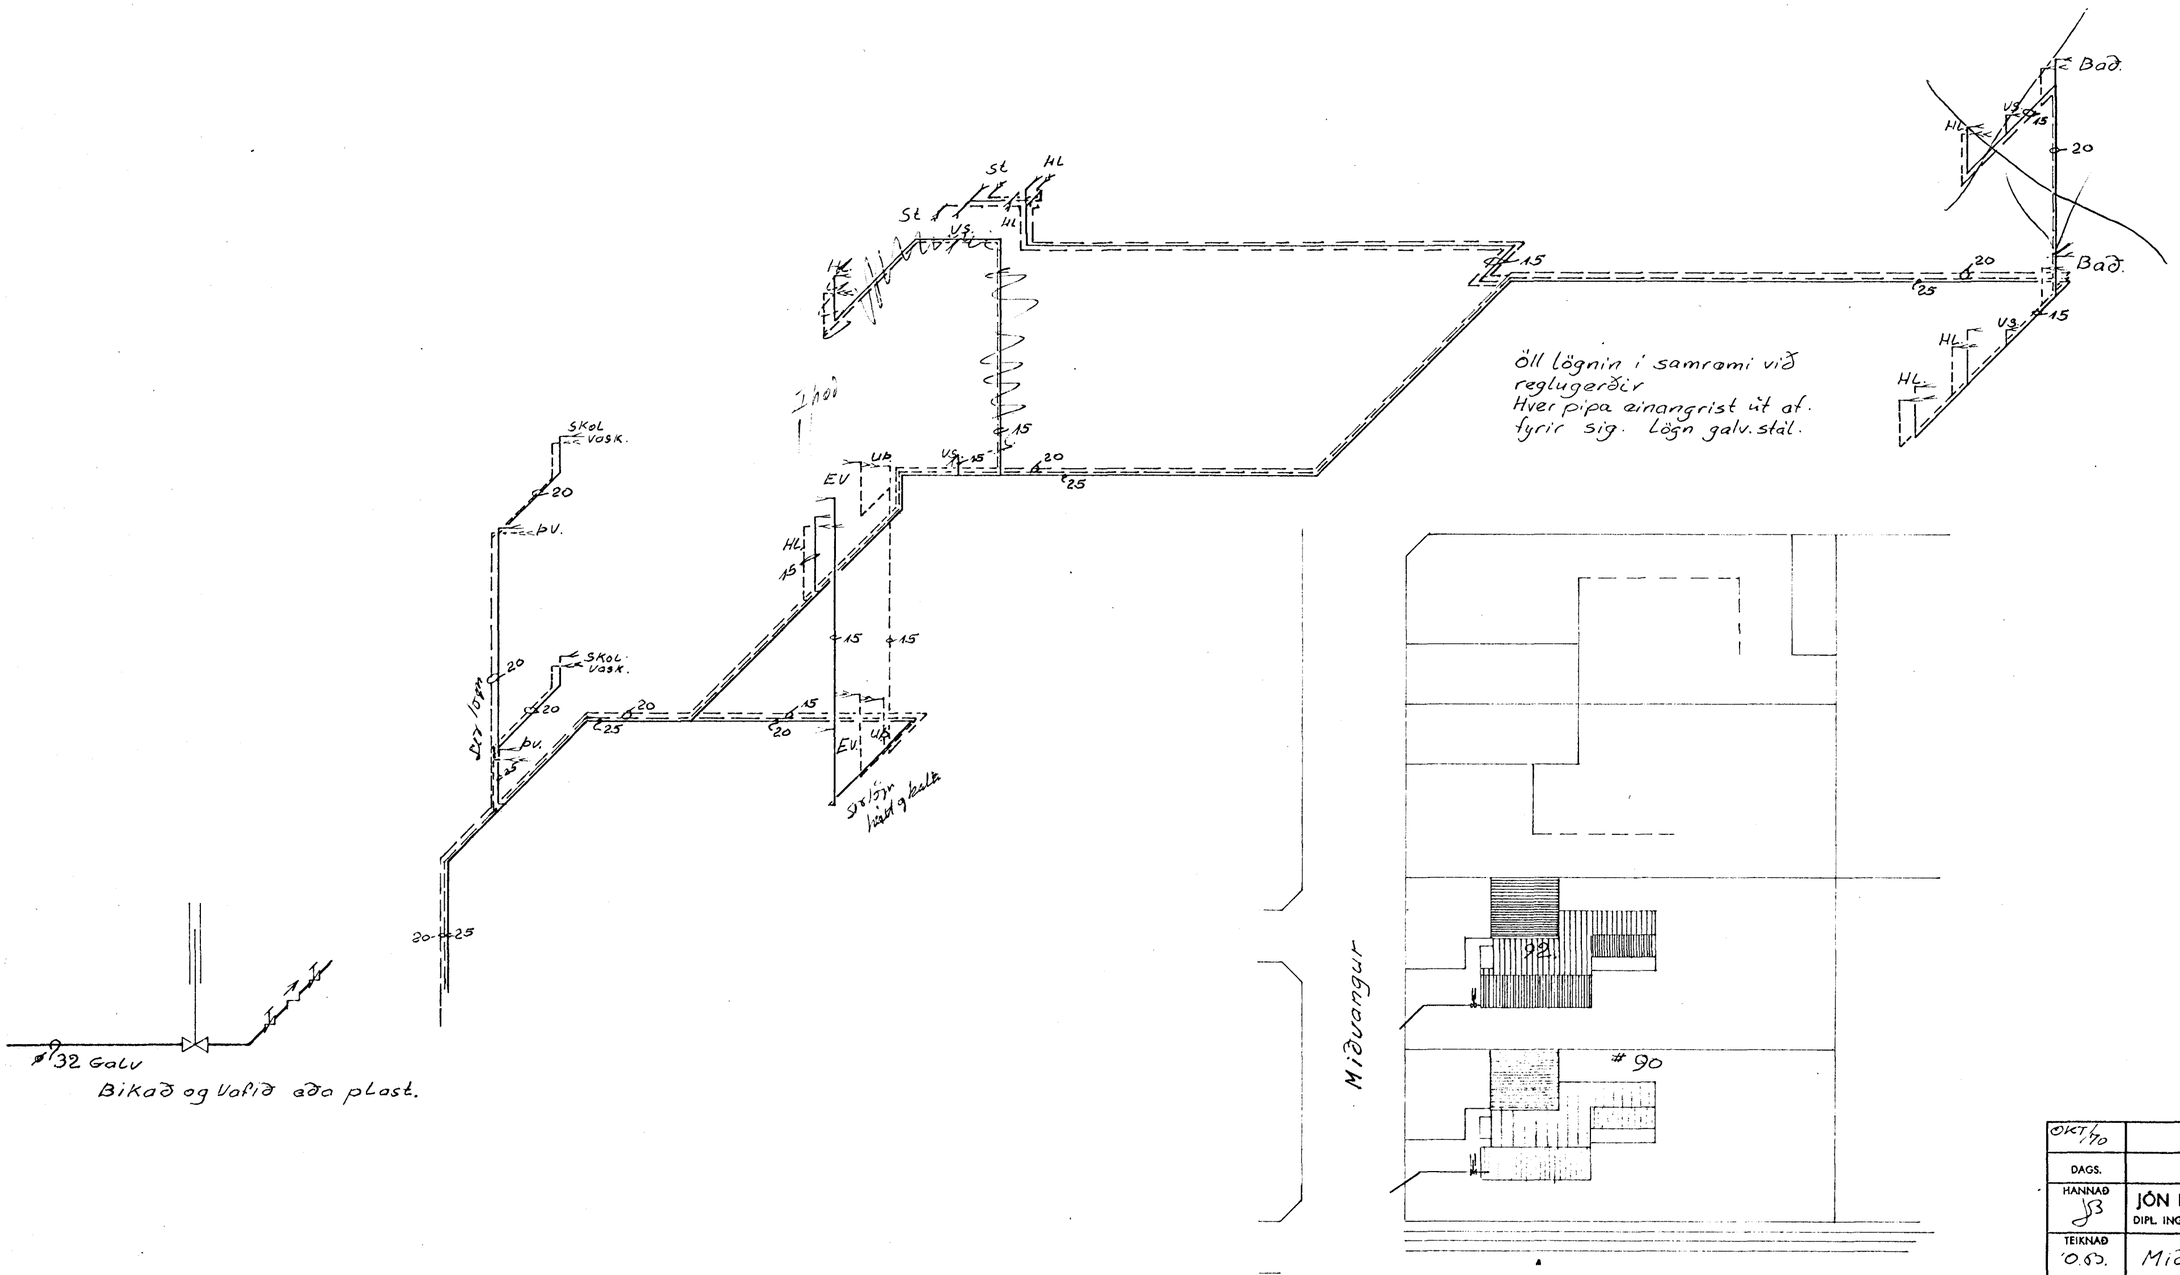

Sjá 7a V/II. hæð

OKT '70		JS
DAGS.	BREYTING	GJORT
HANNAÐ JS	JÓN BERGSSON DIPL. ING. VERKFR. M.V.F.Í.	BLAÐ. 7
TEIKNAÐ O.S.	Miðvangur 90.	VERK.
YFIRFARIÐ JS	Rúmmynd Vatns Afstöðumynd.	
SAMÞYKKT	M=1:50	DAGS. Jan '70