



MISVAUGUR 94 M. 1:100

BLAD 2
Samþykkt á fundi bygginga-
nefndar þ. 3 / 9 1969
BYGGINGAFULLTRÚINN
Í HAFNARFIRÐI
Sigurður


Drög. endanveitt 22/8 74
F. 514

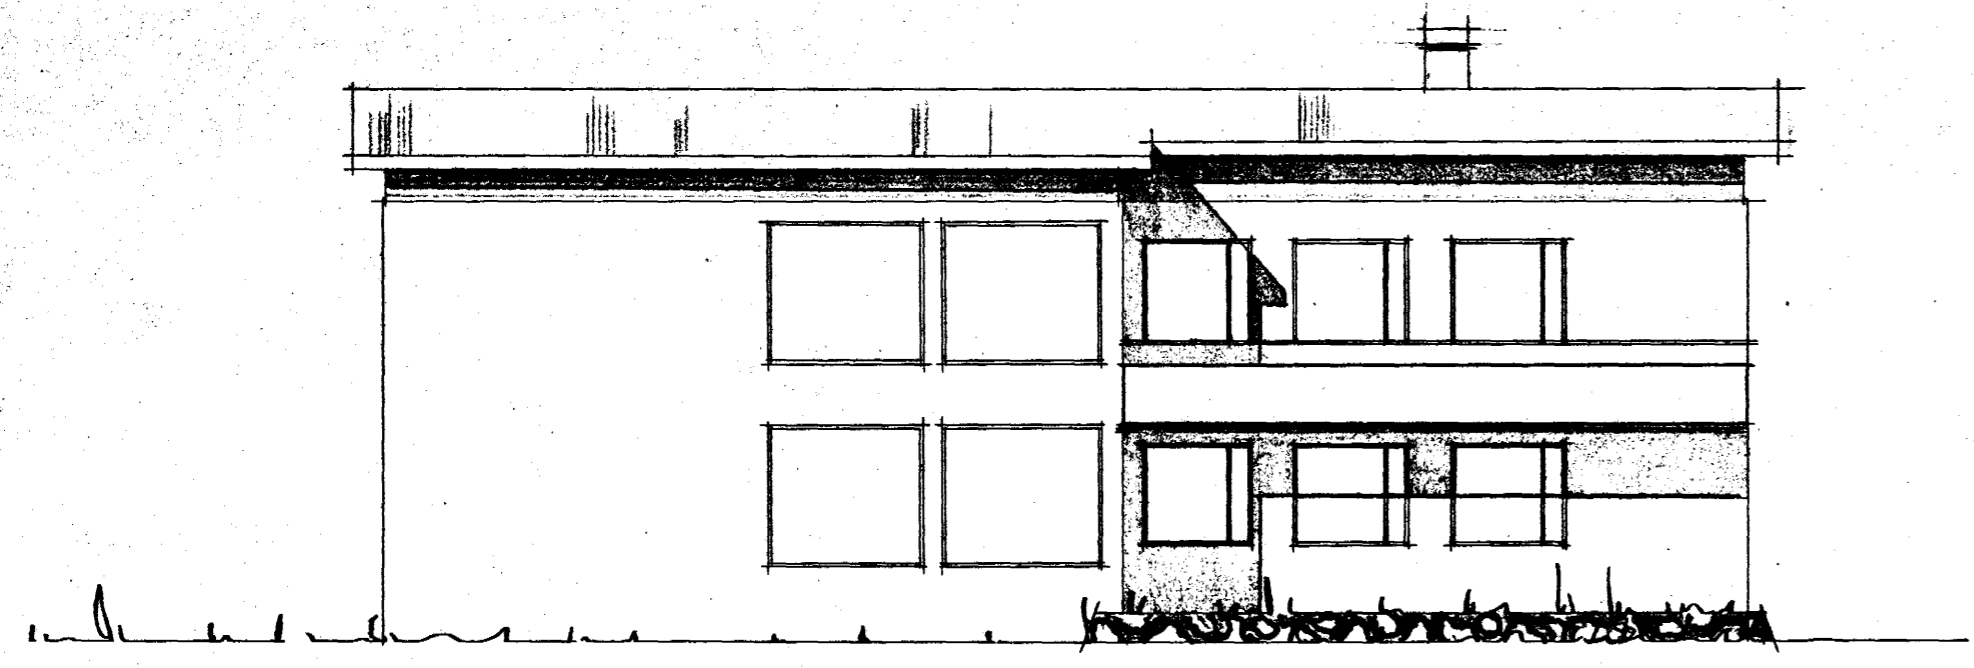


SÚÐUR

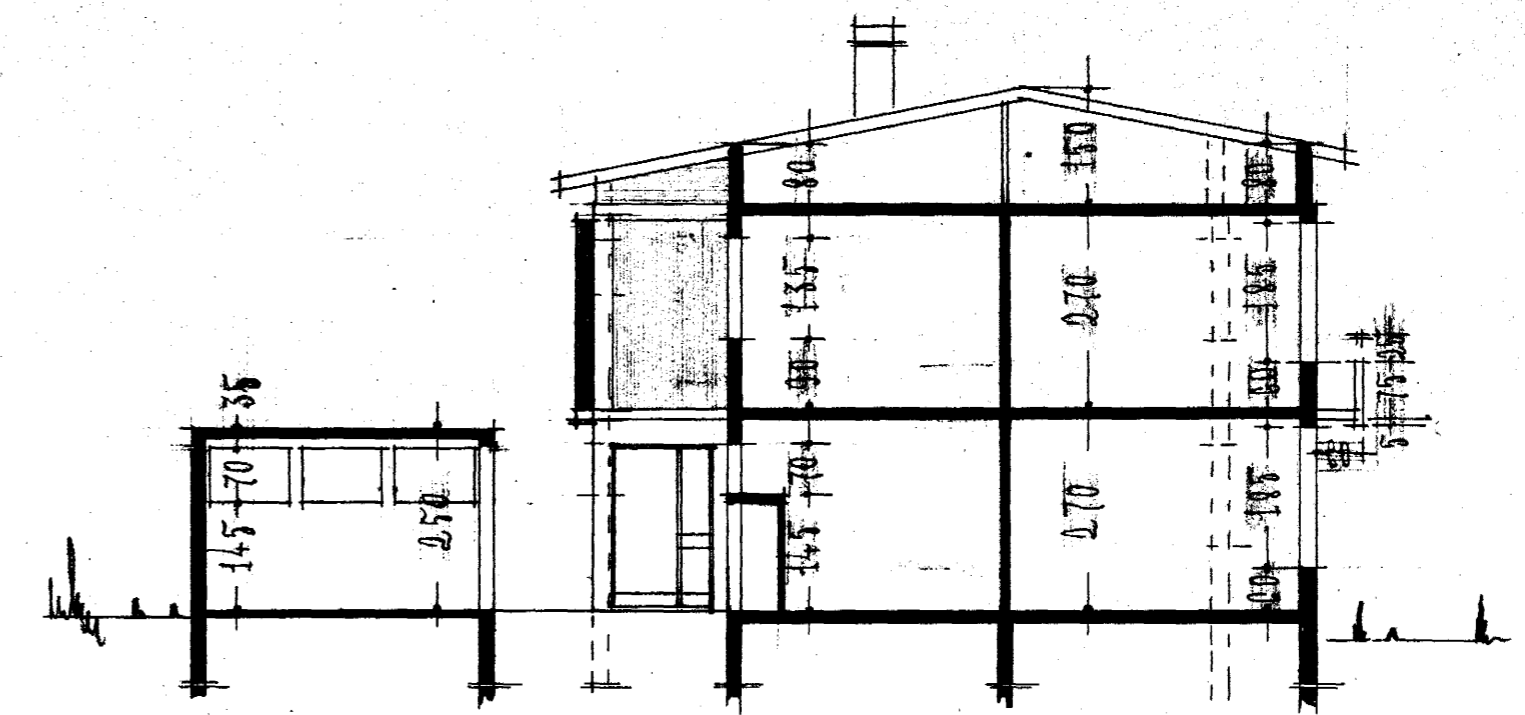

SKIPTSING

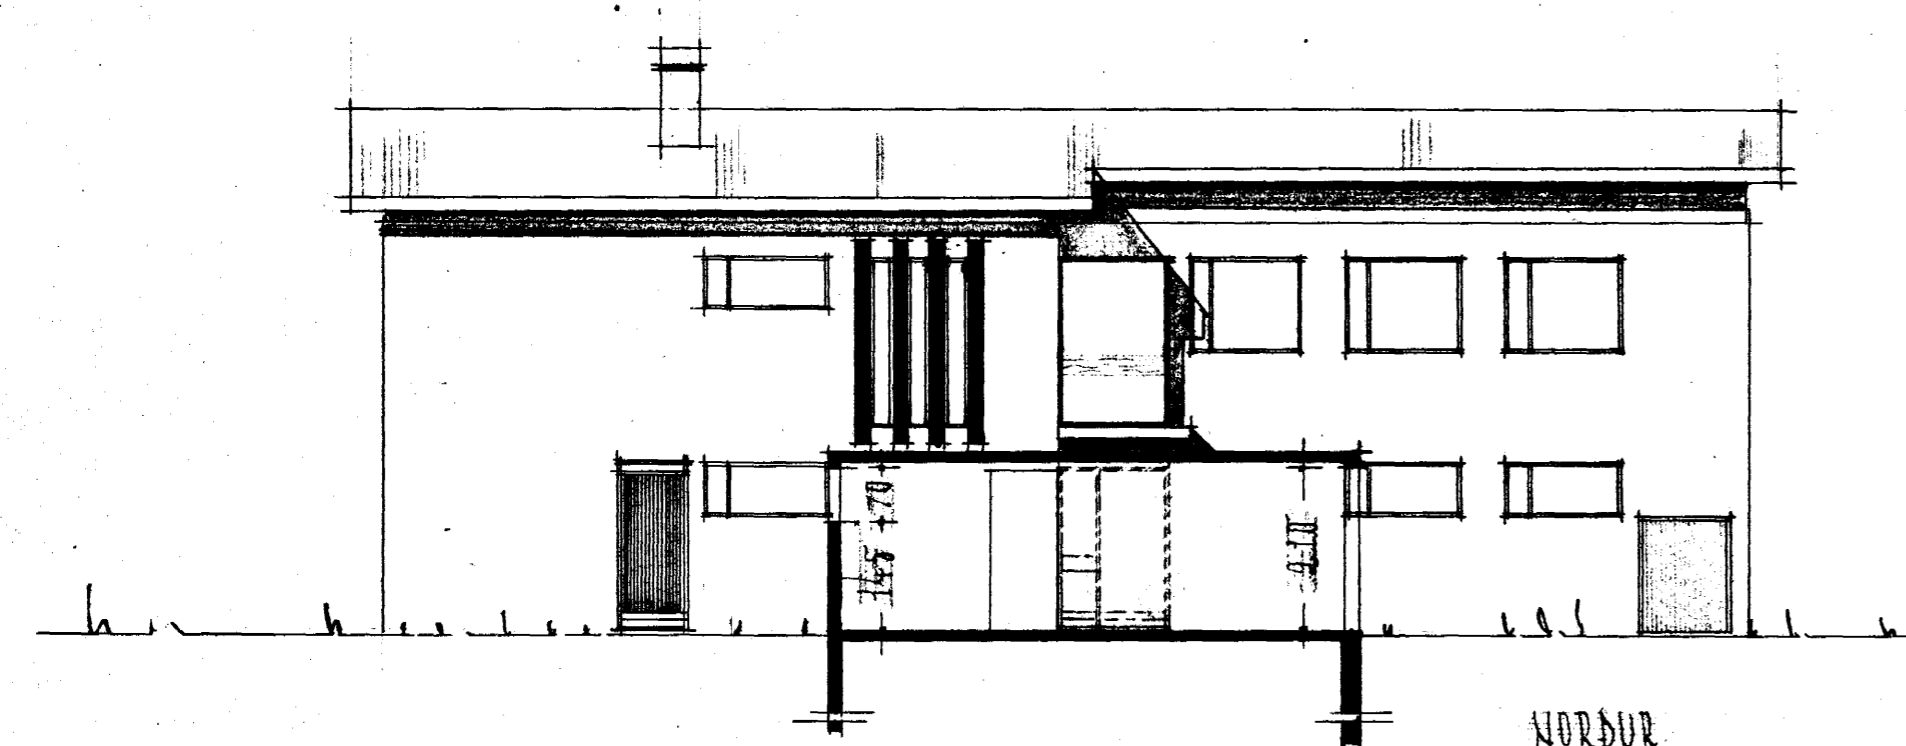

NORÐUR

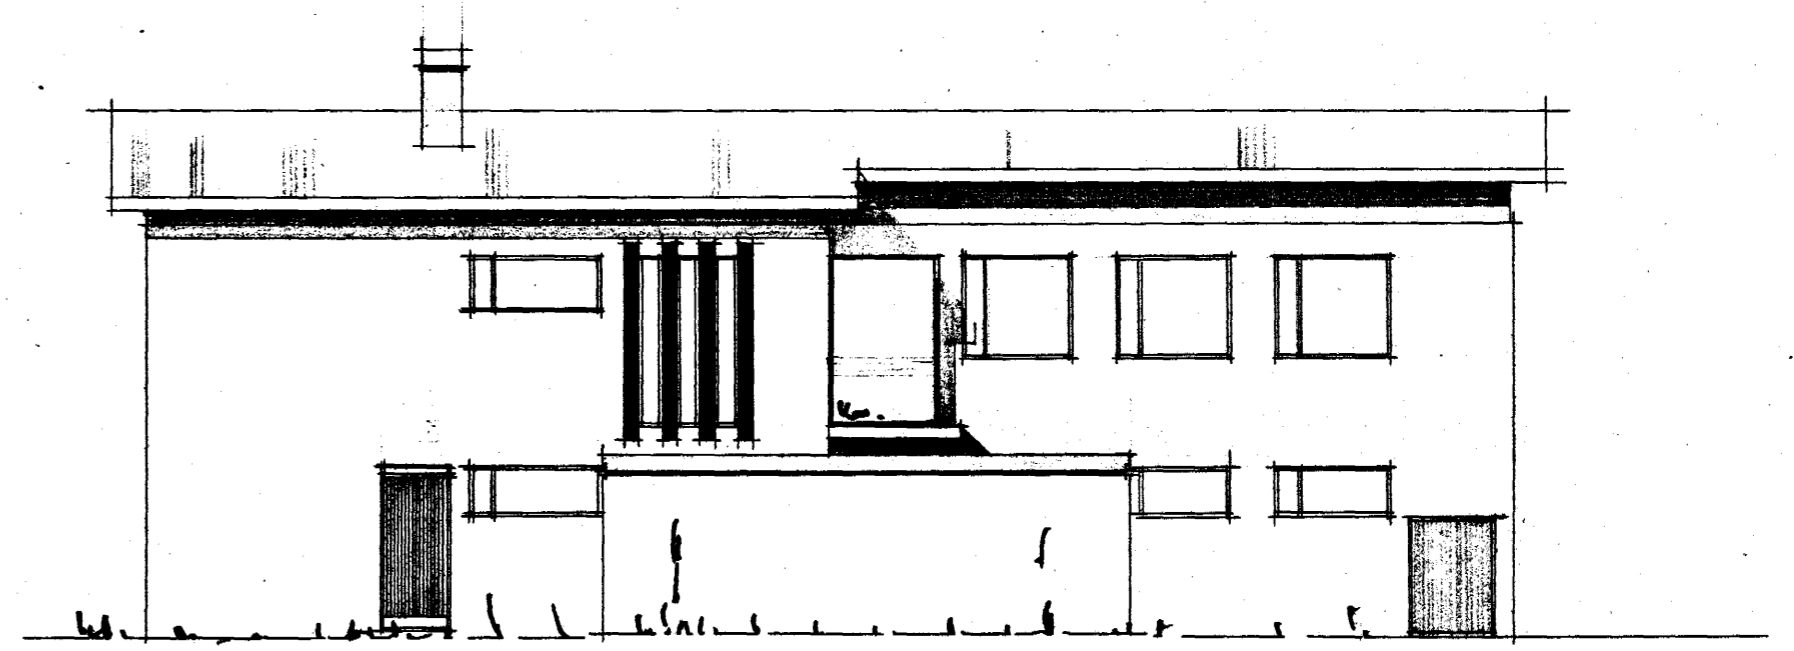

NORÐUR

REYKJAVÍK Í ÁGÚST 1969

Sig. P. Halldórsson, Þórunn Kaurátsson.