



MISVANGUR 94 M. 1:100

BLAS 1

Samþykkt á fundi bygginga-  
nefndar þ. 3/9 1969  
BYGGINGAFLUTRÚINN  
Í HAFNARFIRDI  
*F. J. Guðbjörnsson*




*Þ. J. Guðbjörnsson endarveitt 22/5/74*

FLATARMÁL HÚSS 147,22 M<sup>2</sup>  
FLATARMÁL BÍLG. 28,00 M<sup>2</sup>  
ÞÓLFKÓTI HÚSS K=20,95  
AFTÖÐUMYND M. 1:500

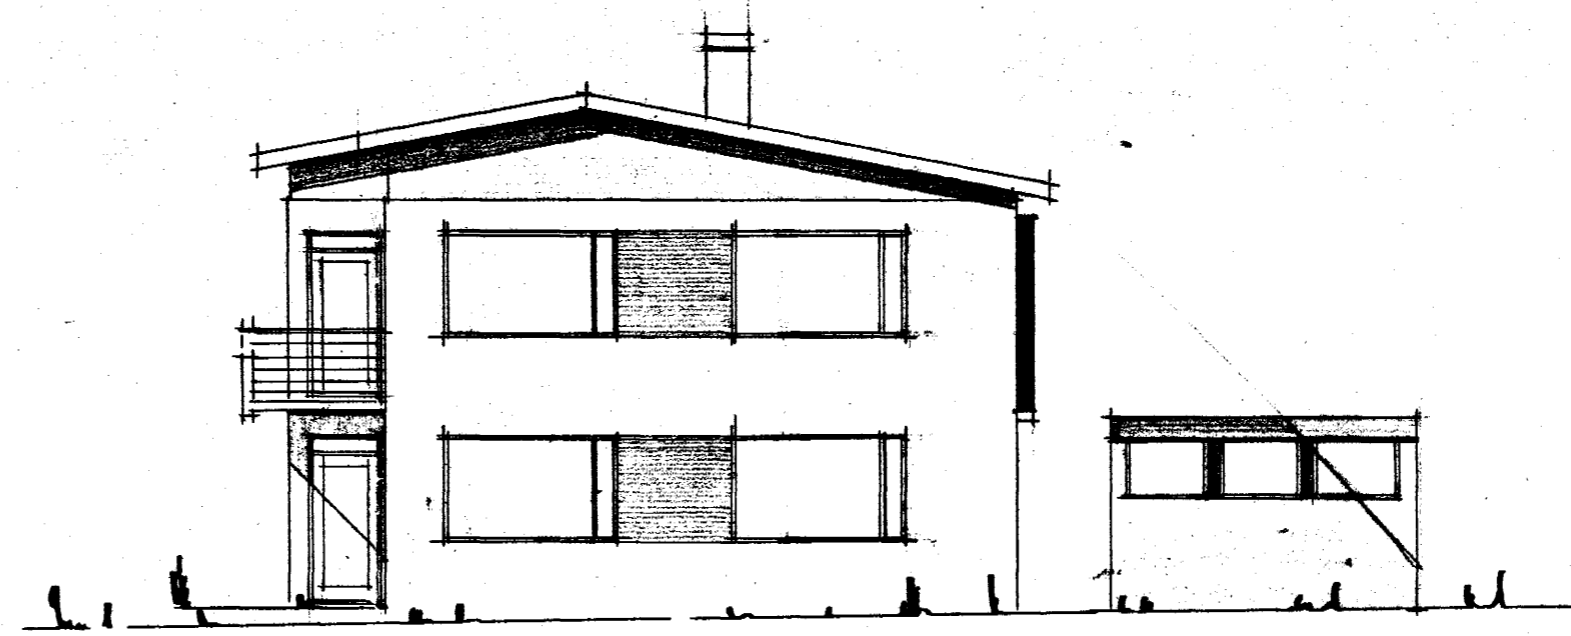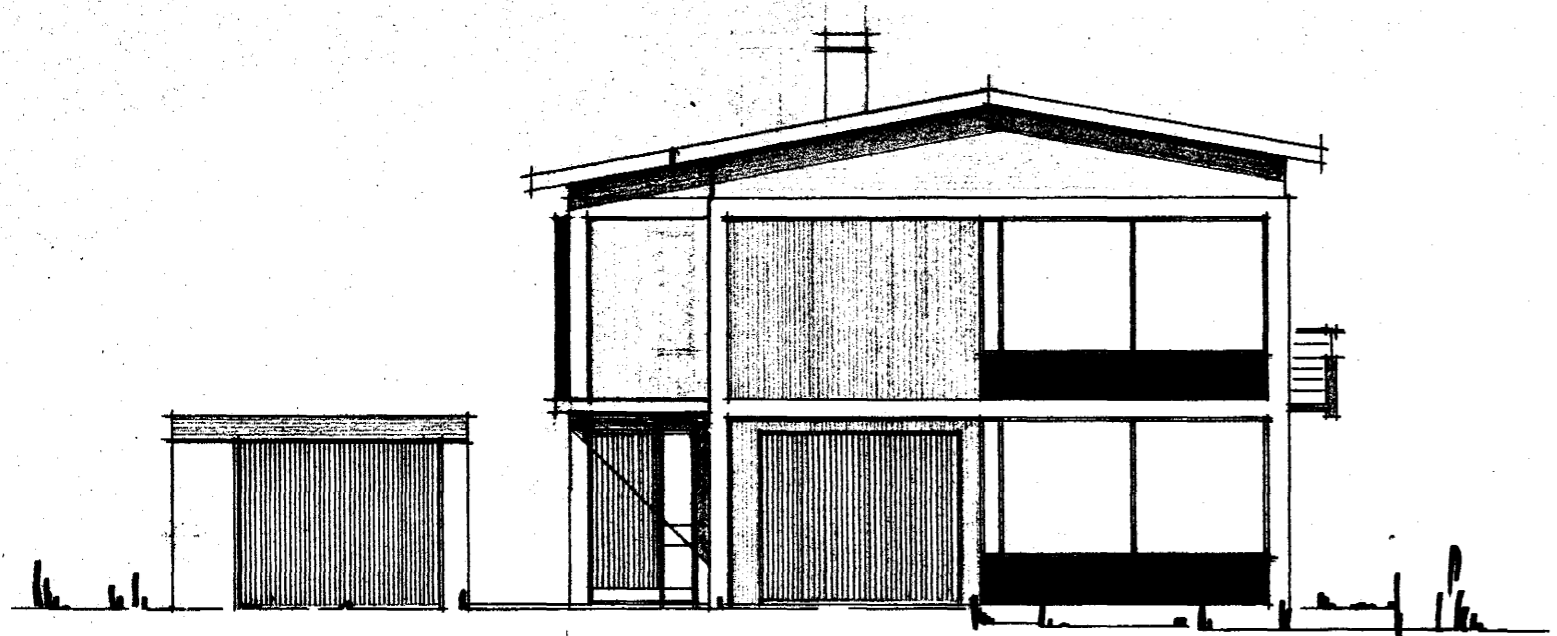

VESTUR

AUSTUR

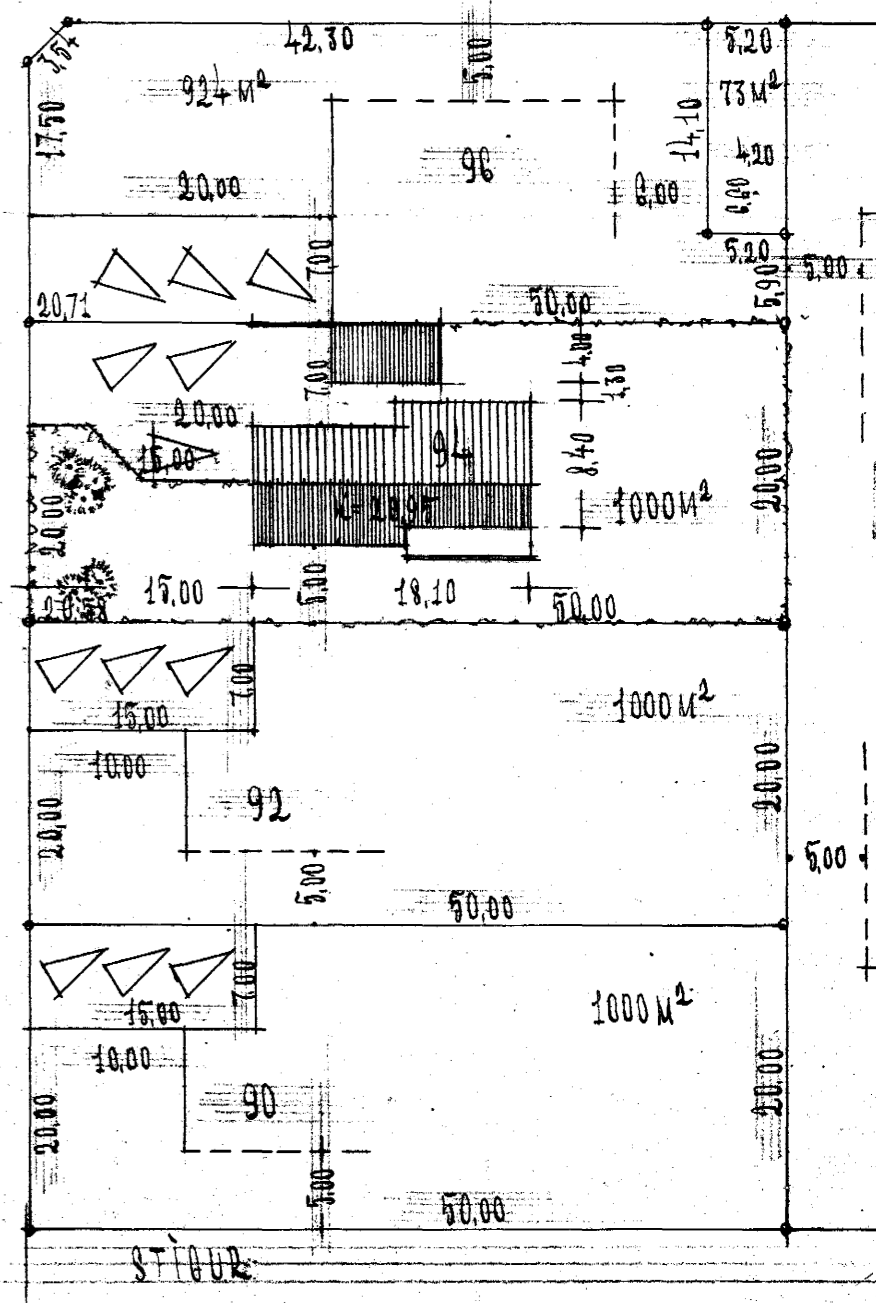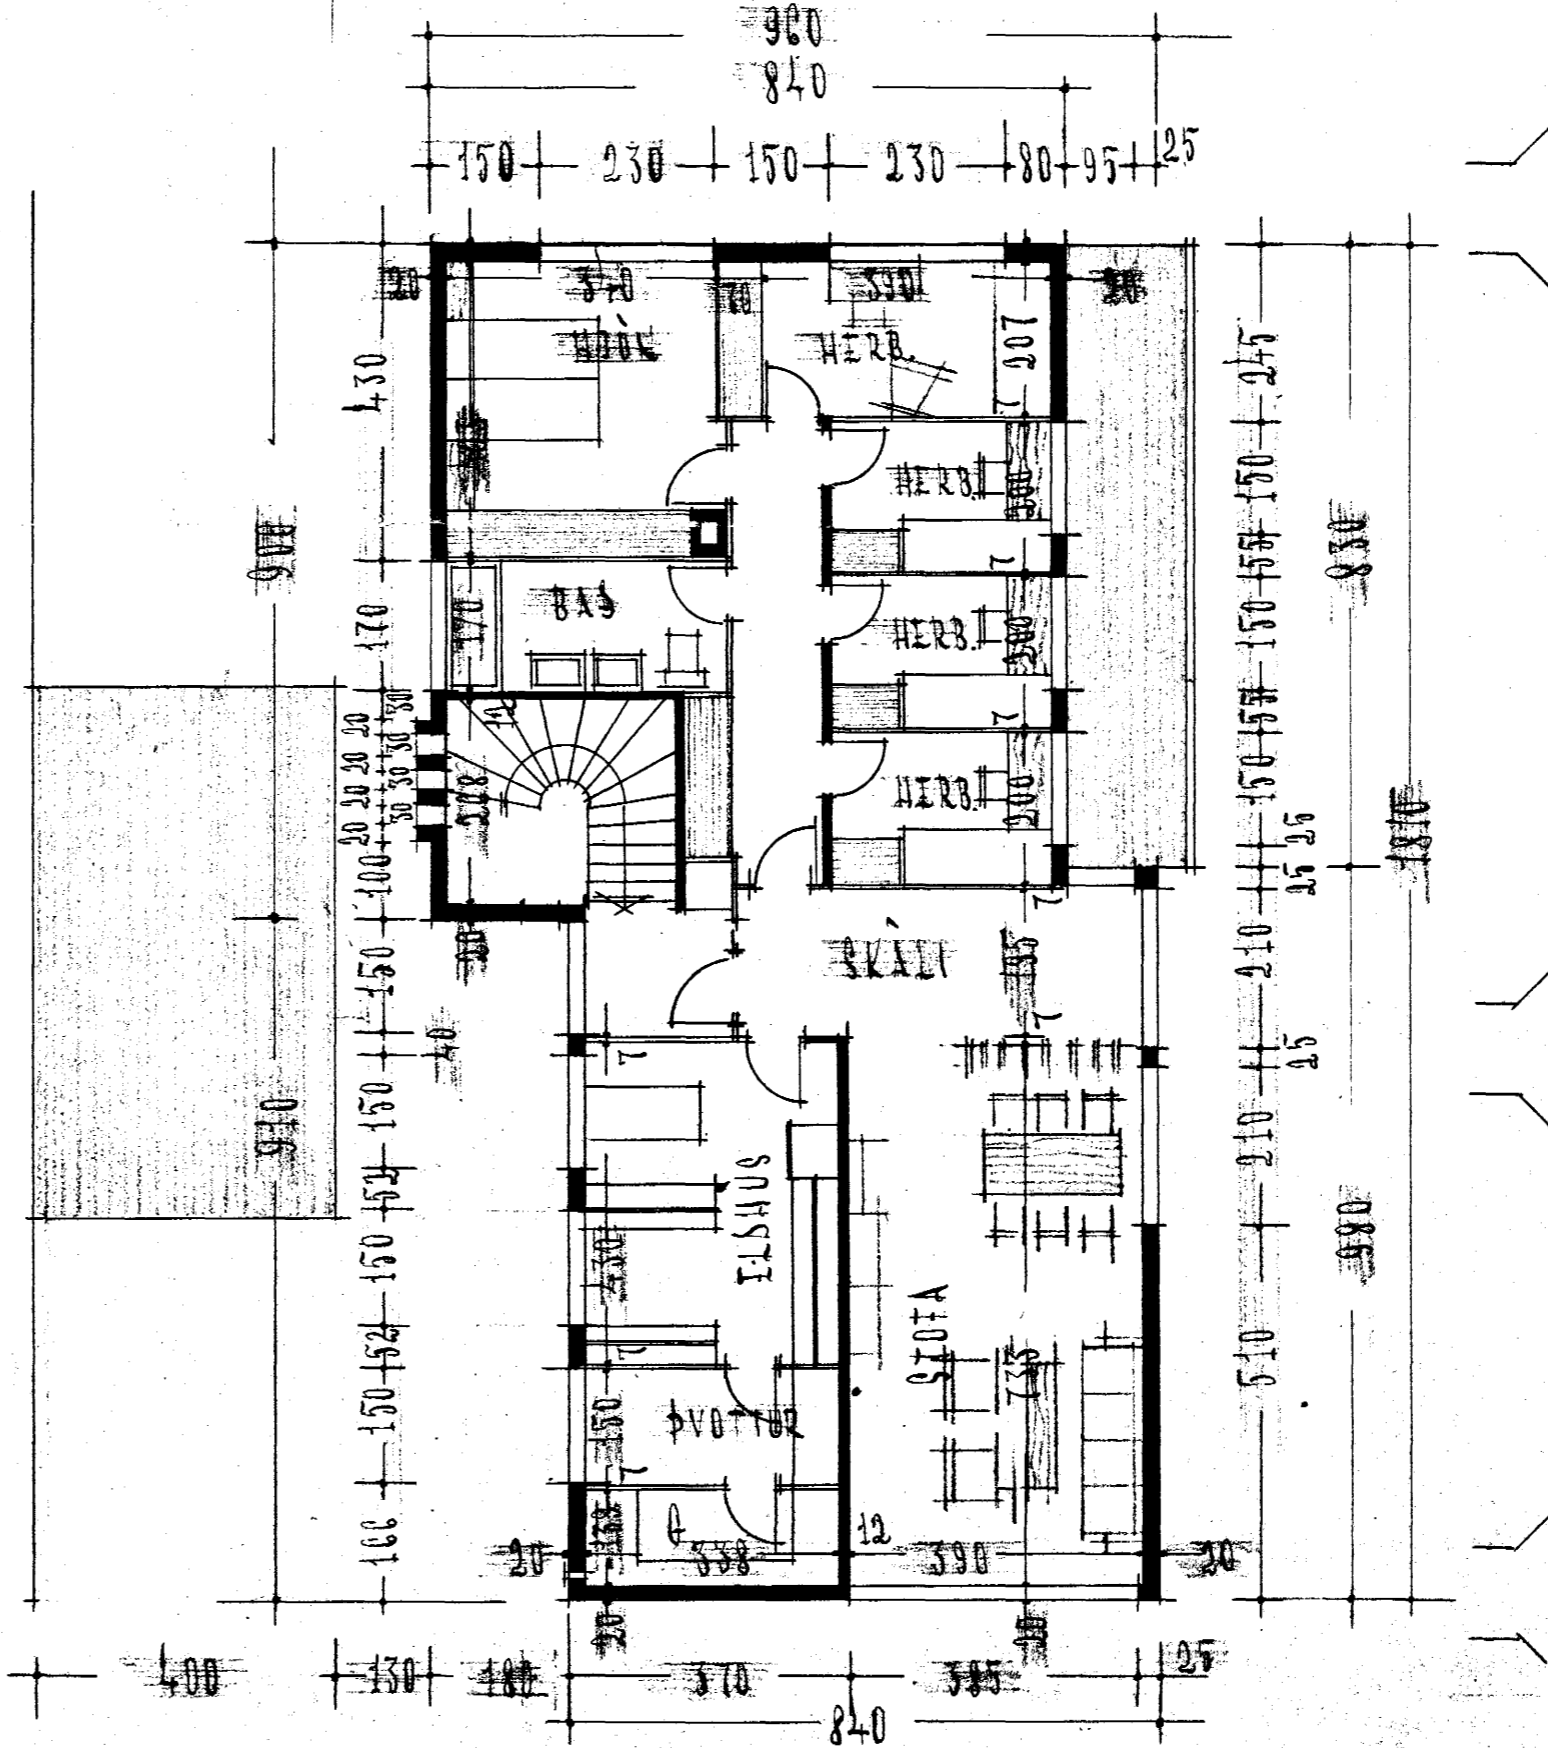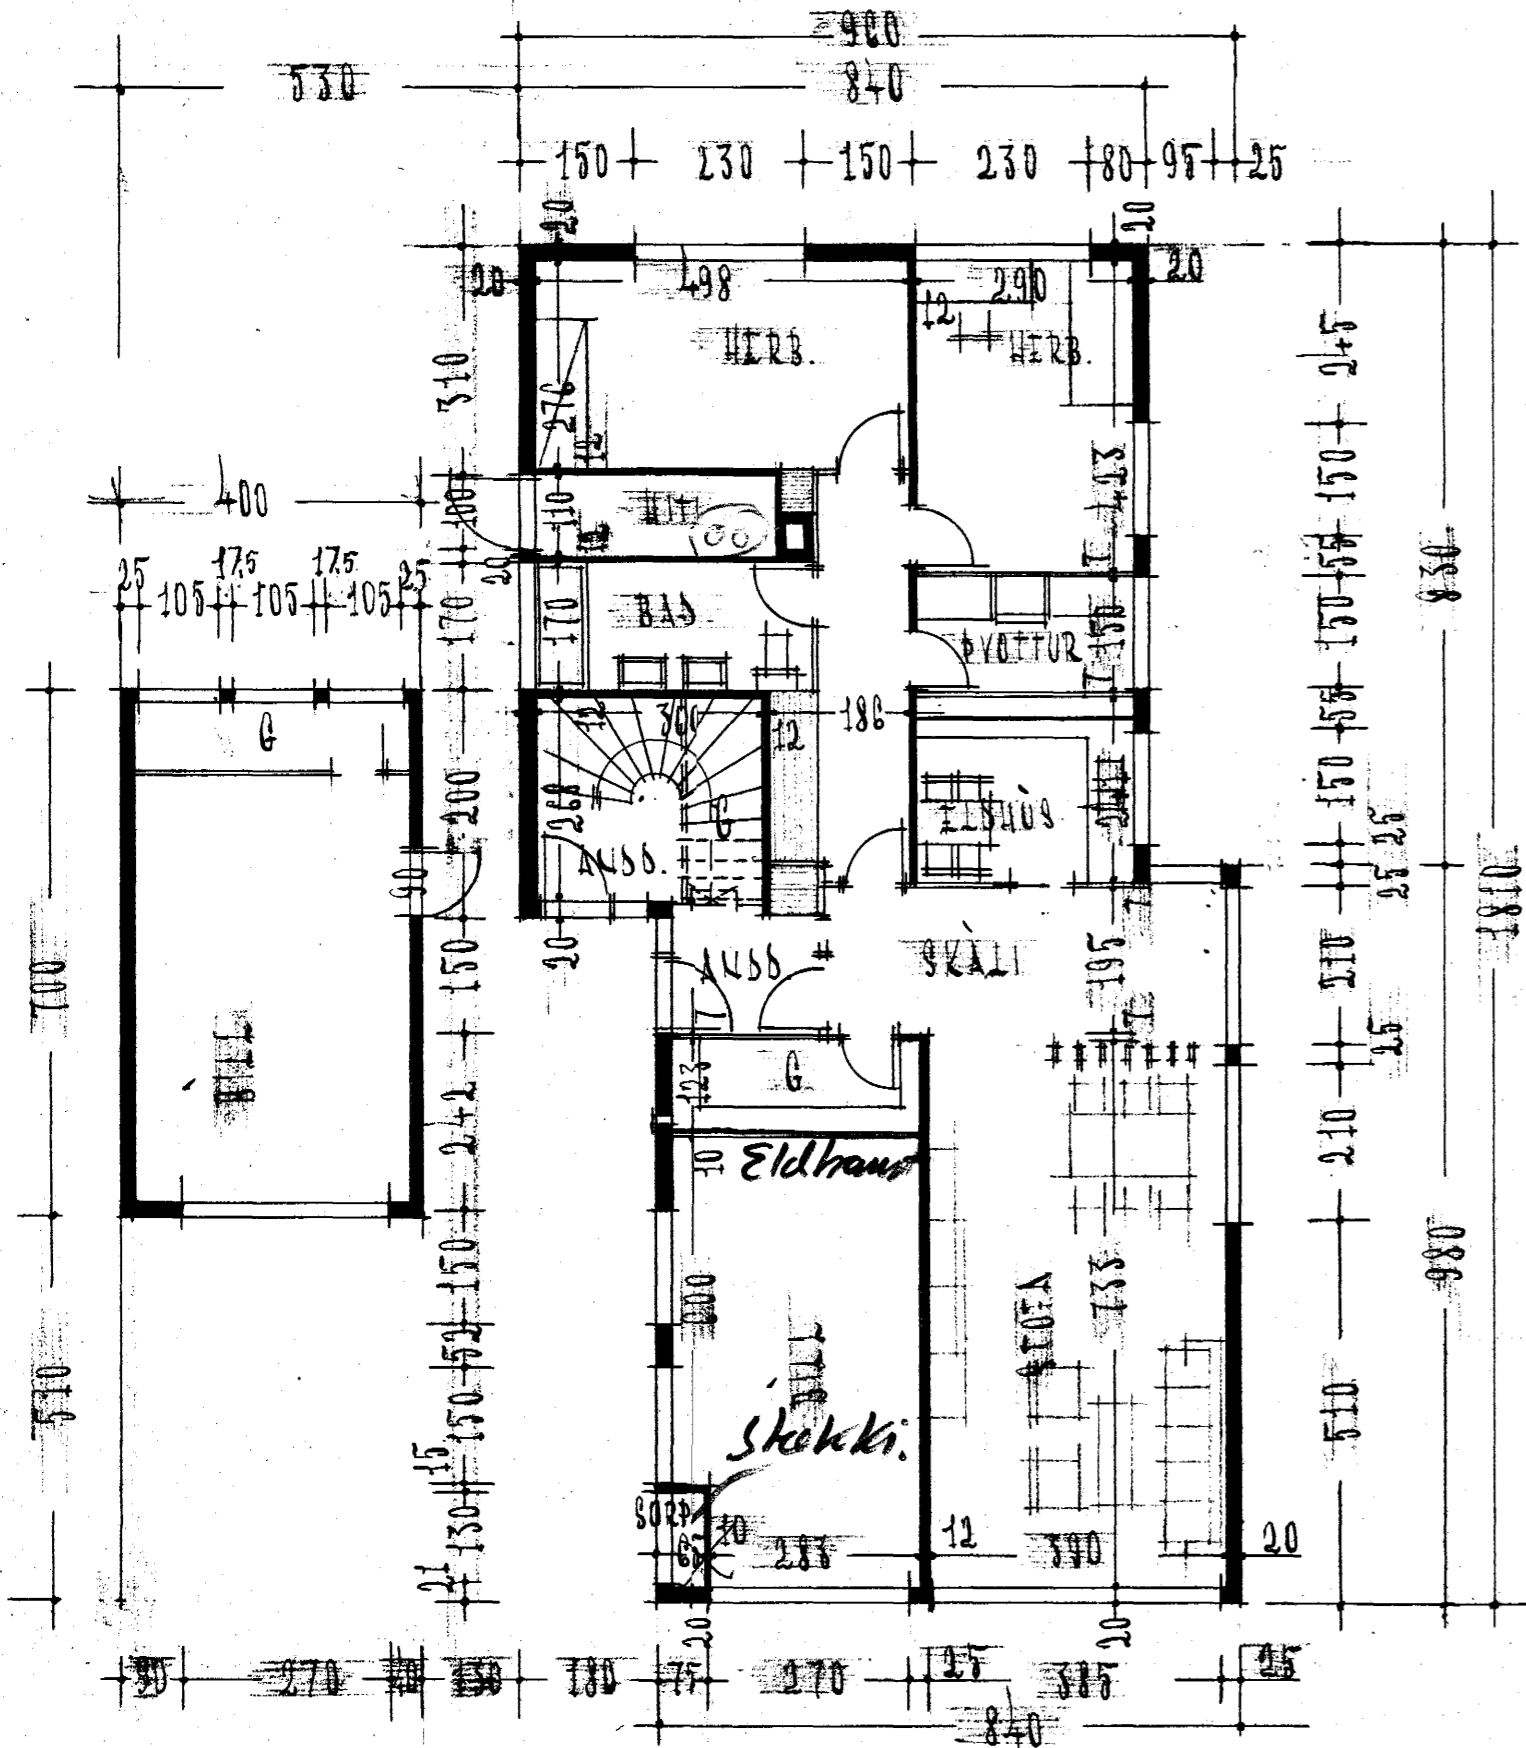

GRUNNMYND 1 HES

GRUNNMYND 2 HES

REYKJAVÍK Í ÁGÚST 1969

*J. R. Halldósson, Bjarni Kaurátsson*