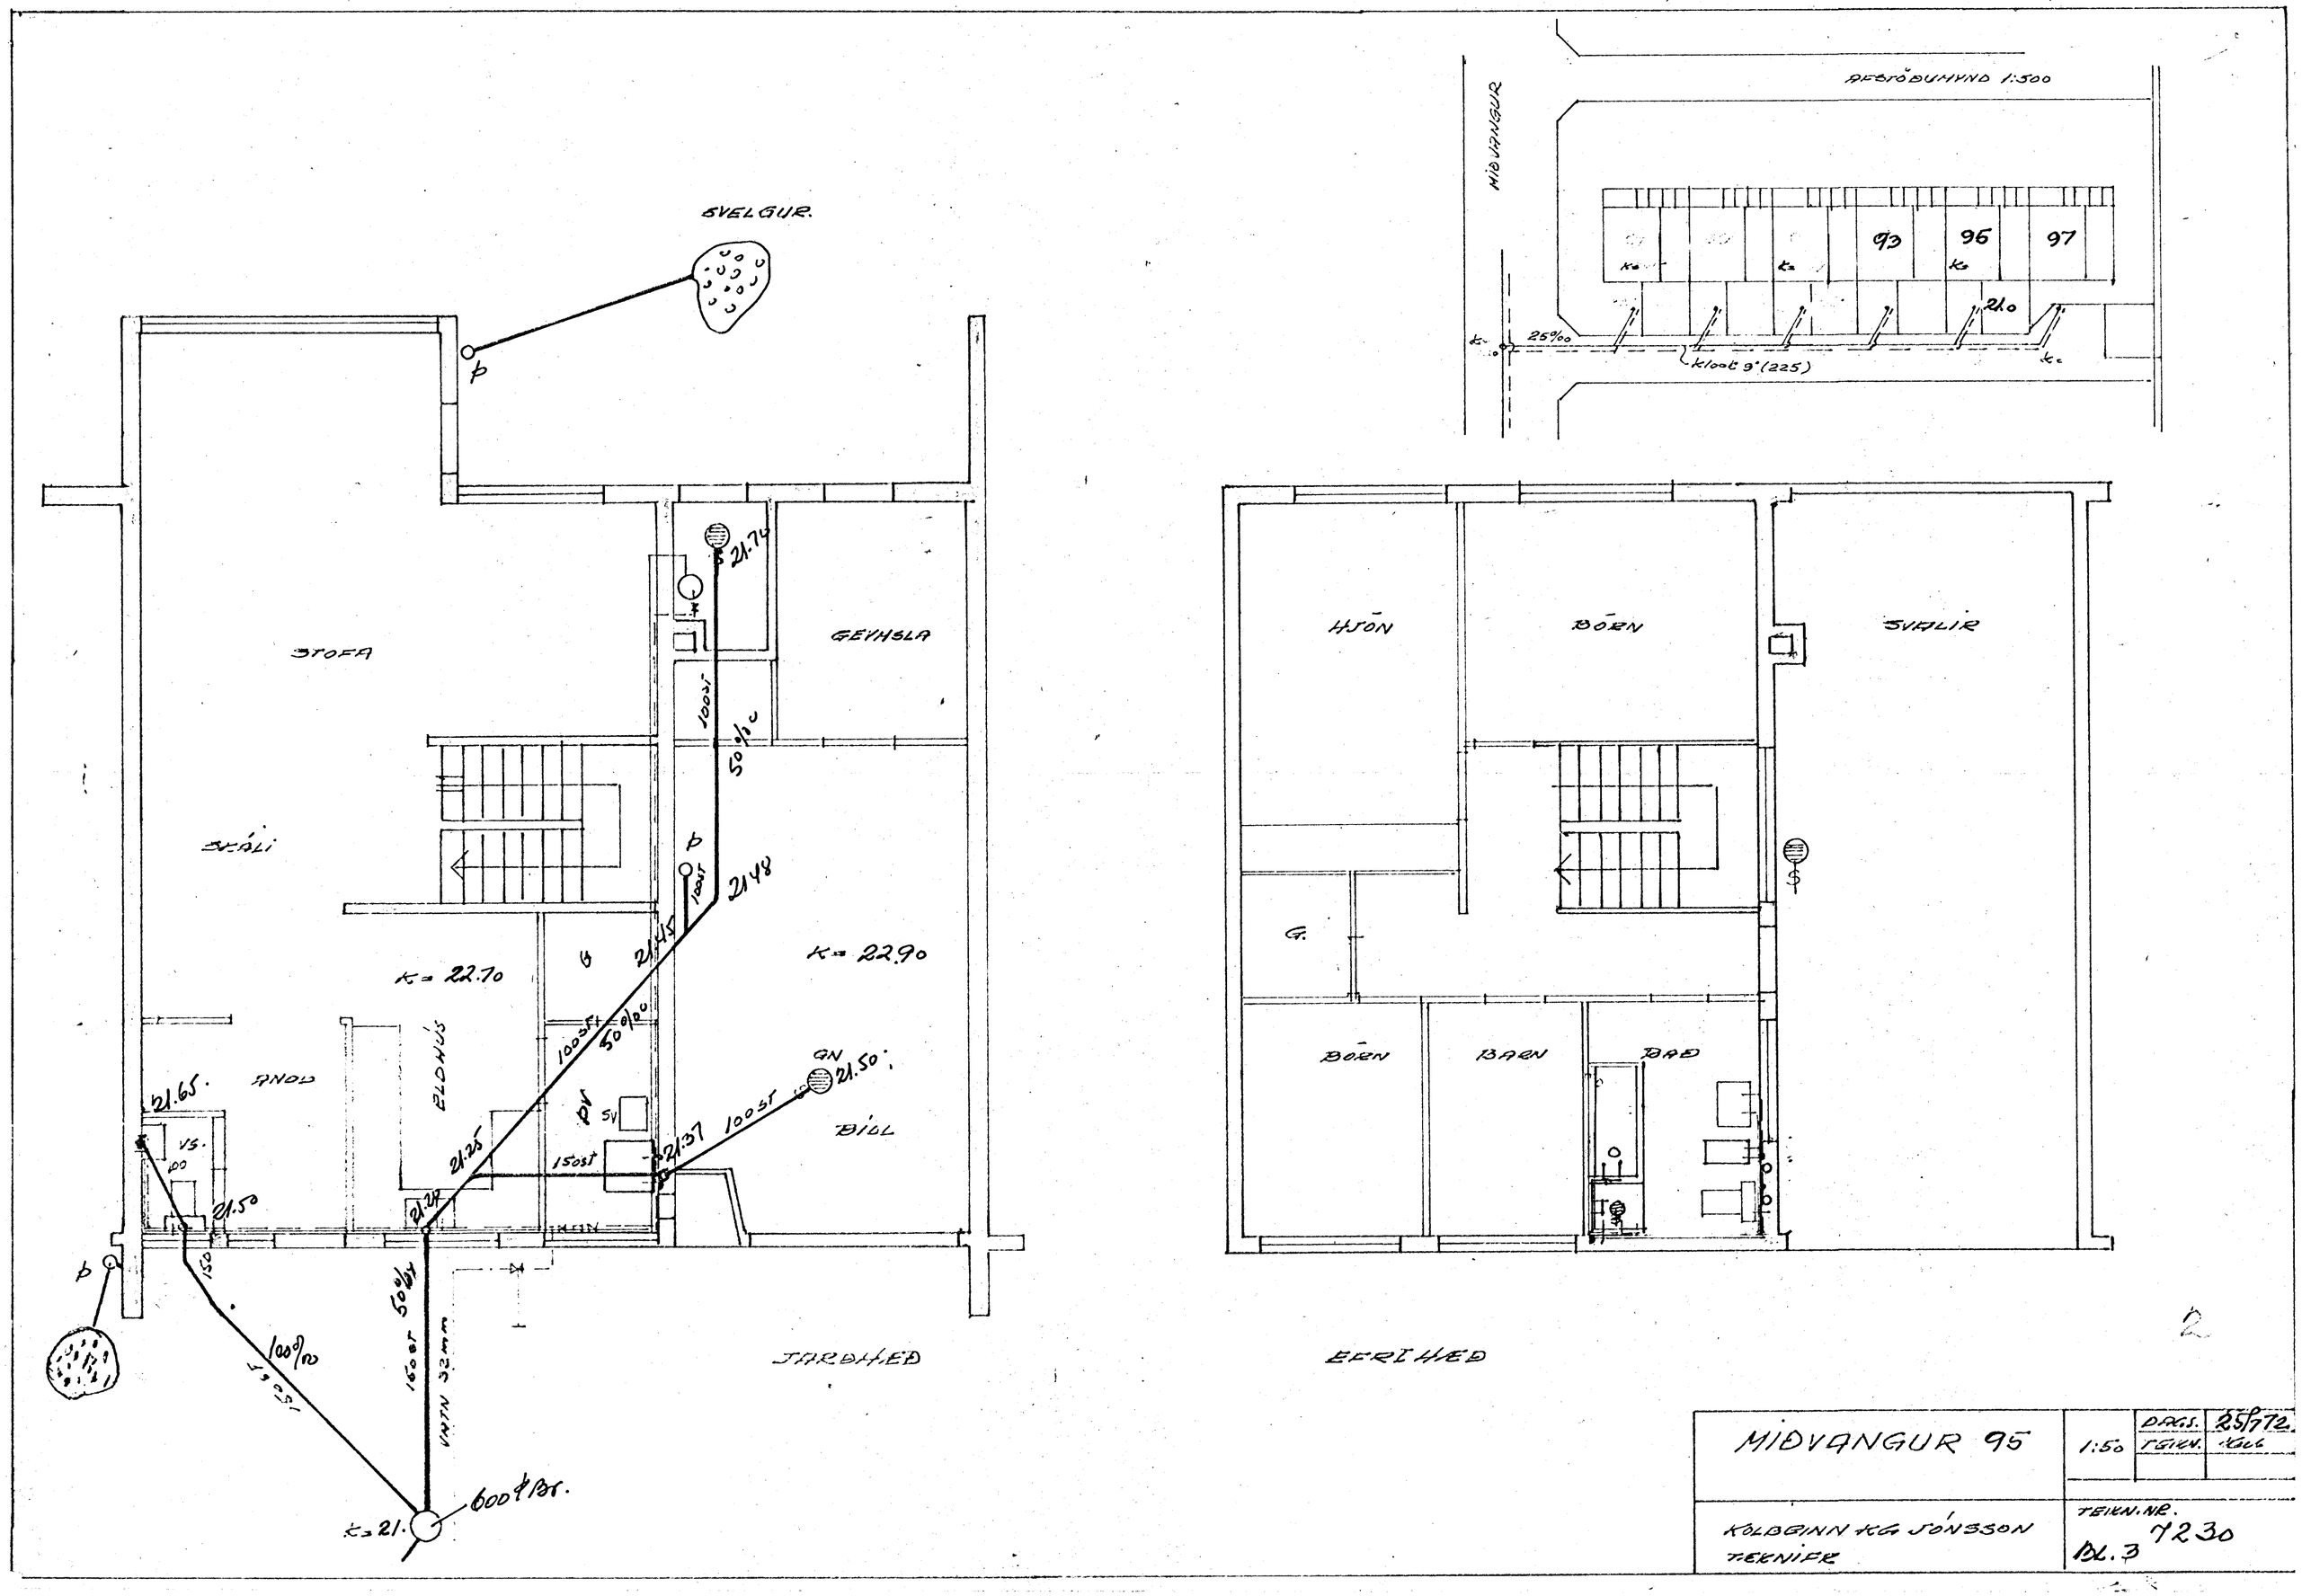

MIÐVANGUR 95	1:50	DAGS.	25/7 72.
		TEIKN.	KGJ
KOLBEINN KG JÓNSSON TEKNIFR	TEIKN. NR. 7230 BL. 3		