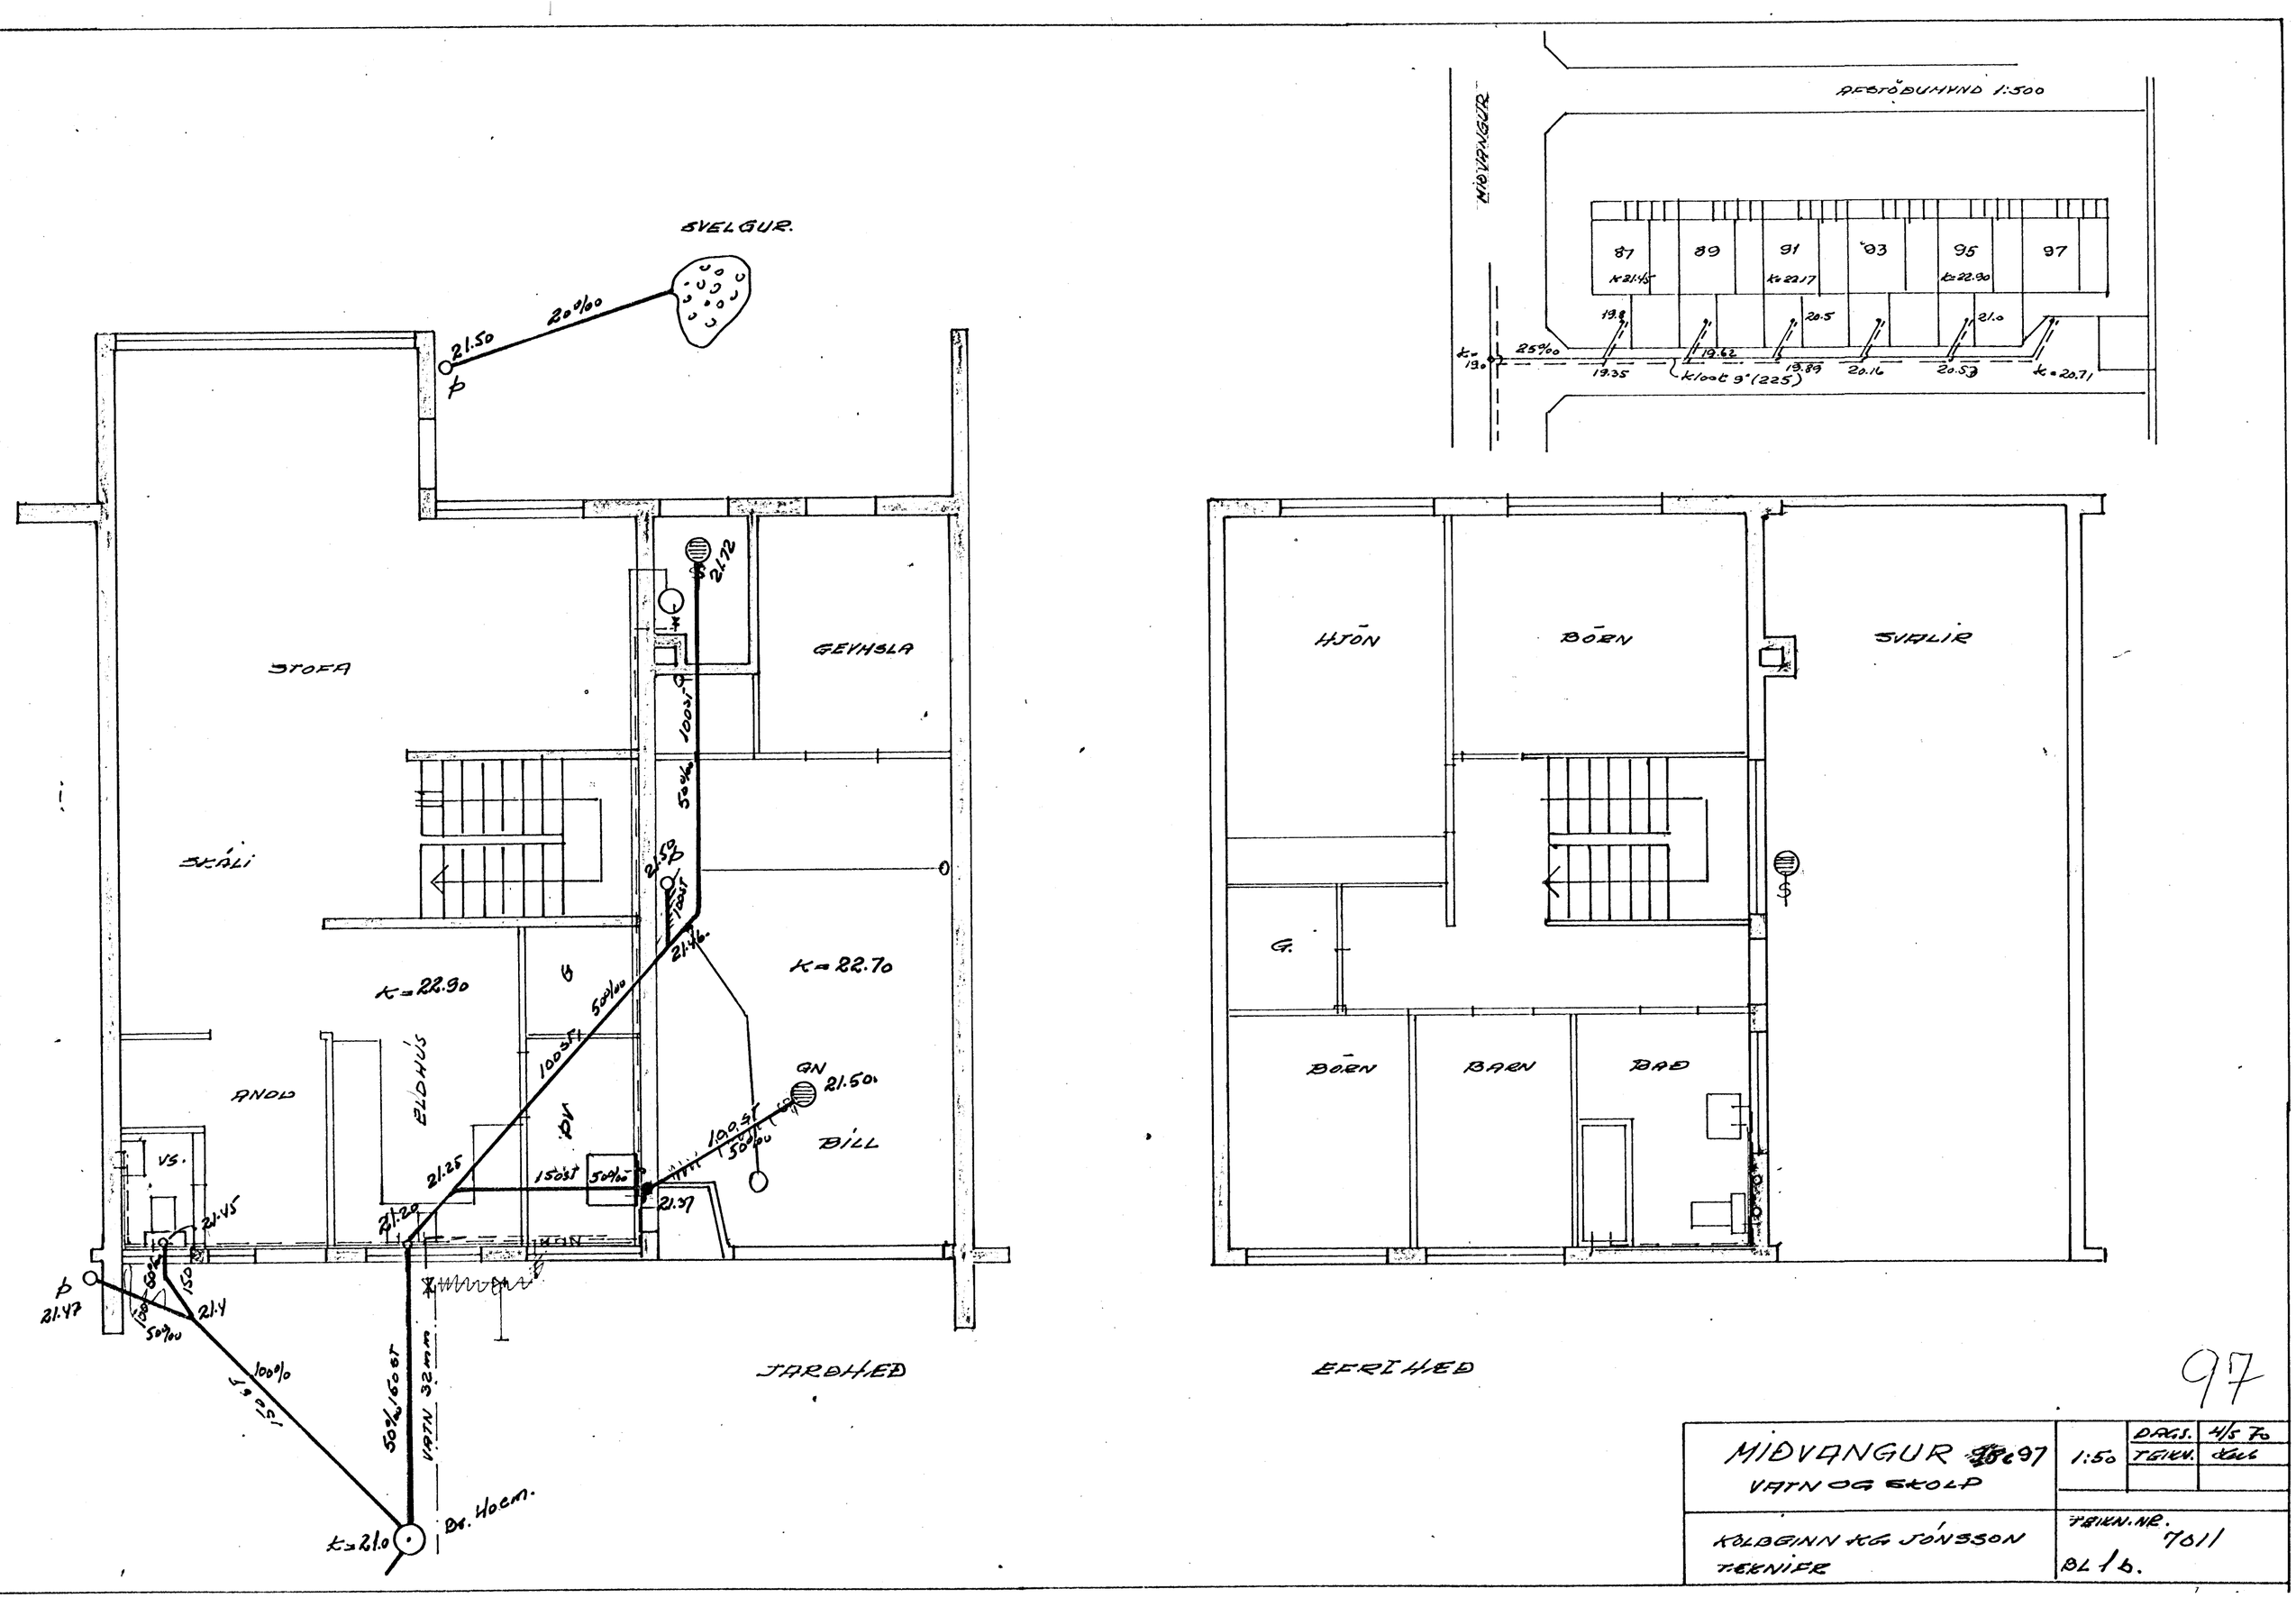

97

MIÐVANGUR 97 VATN OG SKOLP	1:50	DAGS.	4/5 70
		TEIKN.	[illegible]
KOLBEINN KG JÓNSSON TEKNIFR	TEIKN. NR. 7011 BL 1b.		