MIÐVANGUR 98

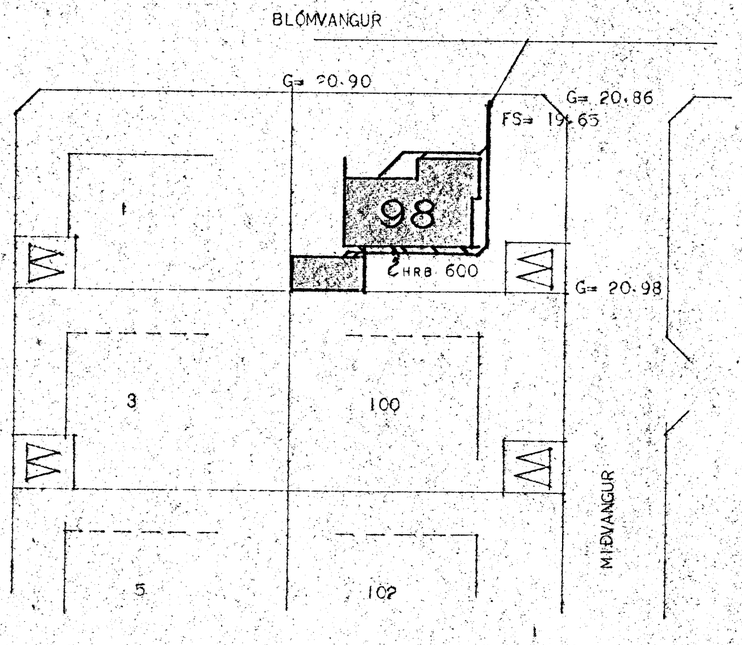

AFSTÖÐUMYND MÁL 1:500

MERKINGAR:

HRB = HREINSIBRUNNUR
SPV = SJÁLFVIRK ÞVOTTAVÉL
SKV = SKOLVASKUR
GN = GÓLFNIÐURFALL
VS = VATNSSALERNI
BK = BAÐKAR
BD = BIDET
ST = STURTA
HL = HANDLAUG
EV = ELDHÚSSVASKUR
ÞN = ÞAKNIÐURFALL
FS = HÆÐ Á SKOLPHEIMÆÐ
G = HÆÐ Á GÖTU VIÐ LÓÐAMÖRK

EFNI OG FRÁGANGUR SÉ Í SAMRÆMI VIÐ REGLUGERÐ UM FRÁRENNSLISLAGNIR

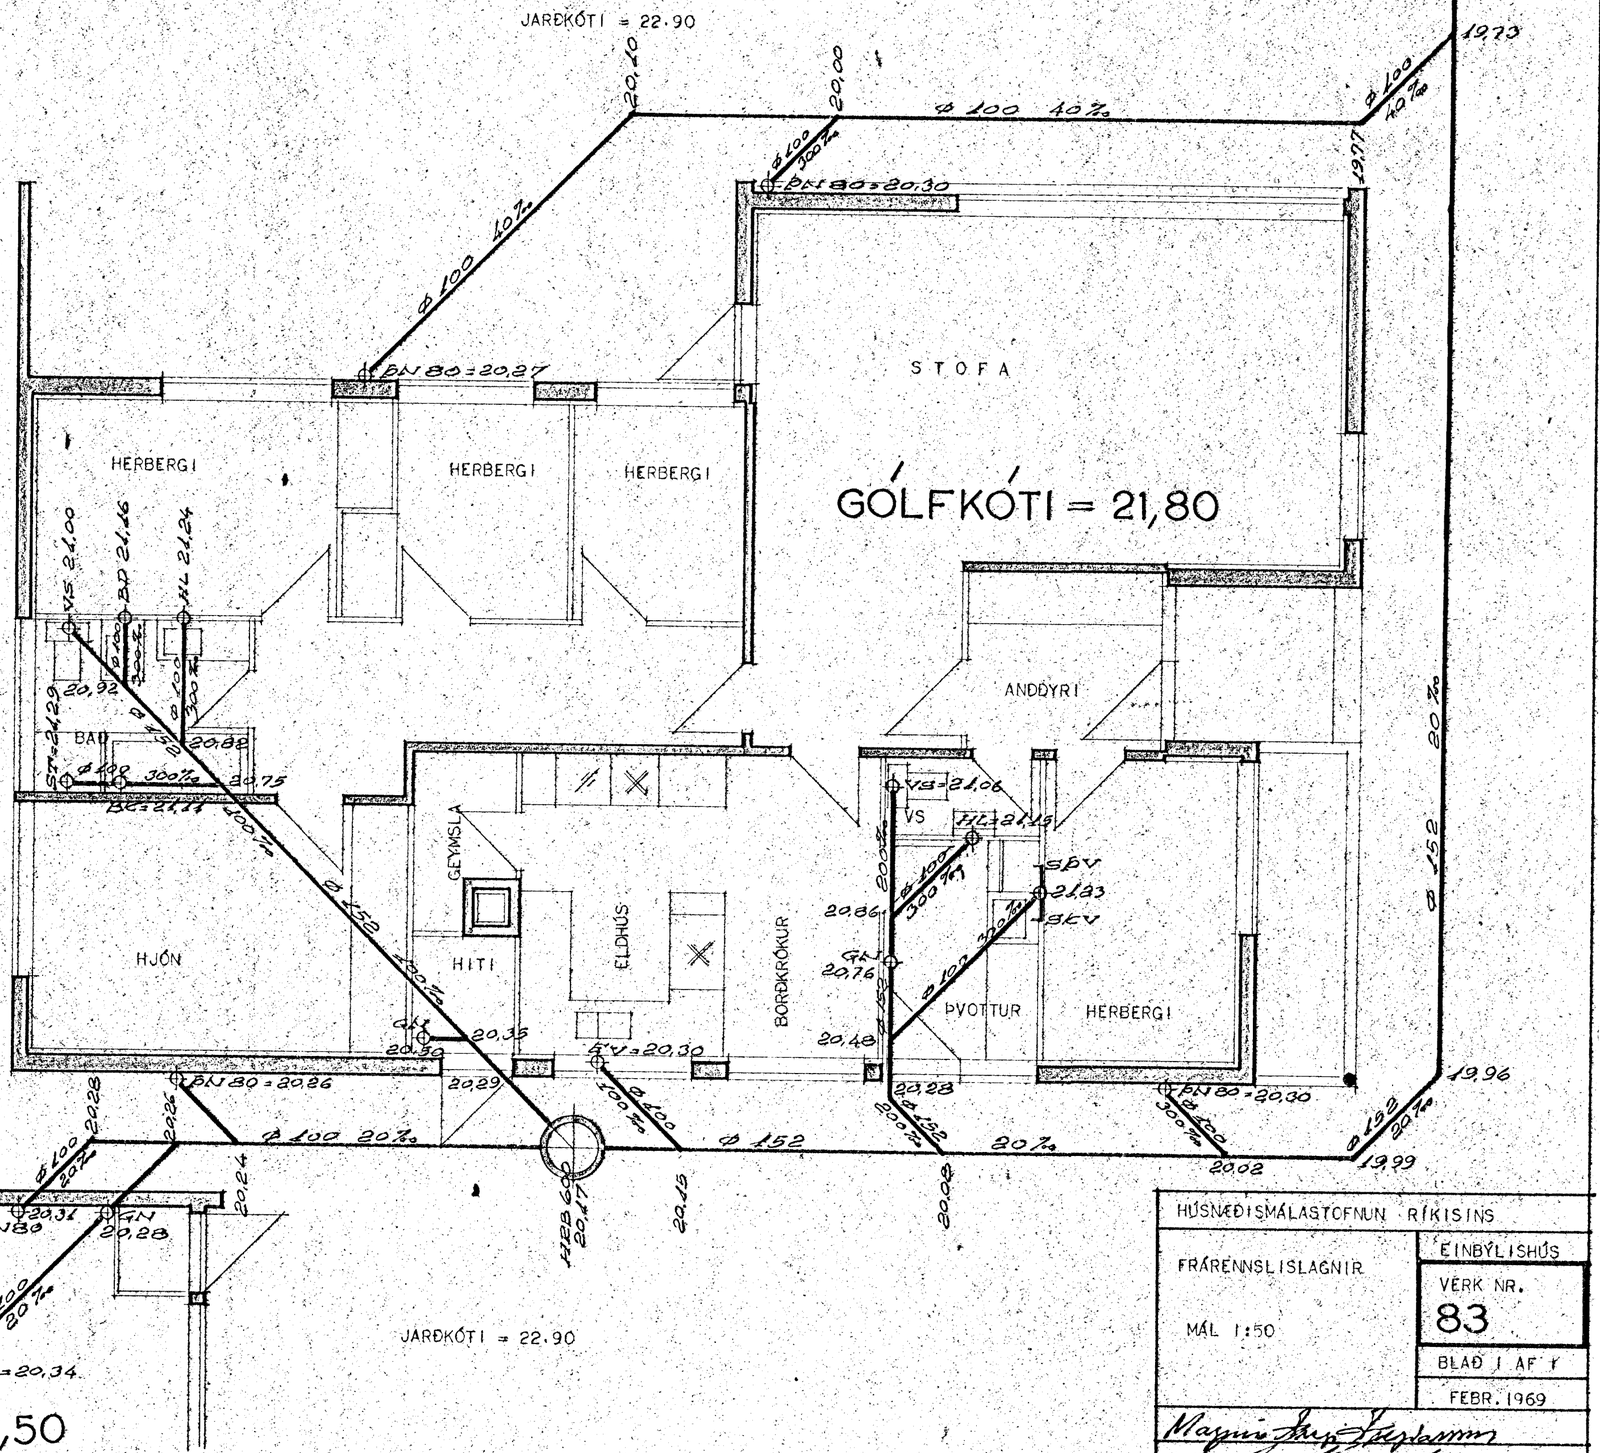

HÚSNÆÐISMÁLASTOFNUN RÍKISINS	
FRÁRENNSLISLAGNIR	EINBÝLISHÚS
MÁL 1:50	VERK NR. 83
	BLAÐ 1 AF 1
	FEBR. 1969

Magnús Ingi Jóhannsson
Ágústa Guðmundsdóttir