



Samþykkt á fundi bygginga-
 nefndar þ. ____/____/19____
BYGGINGAFULLTRÚINN
Í HAFNARFIRDI

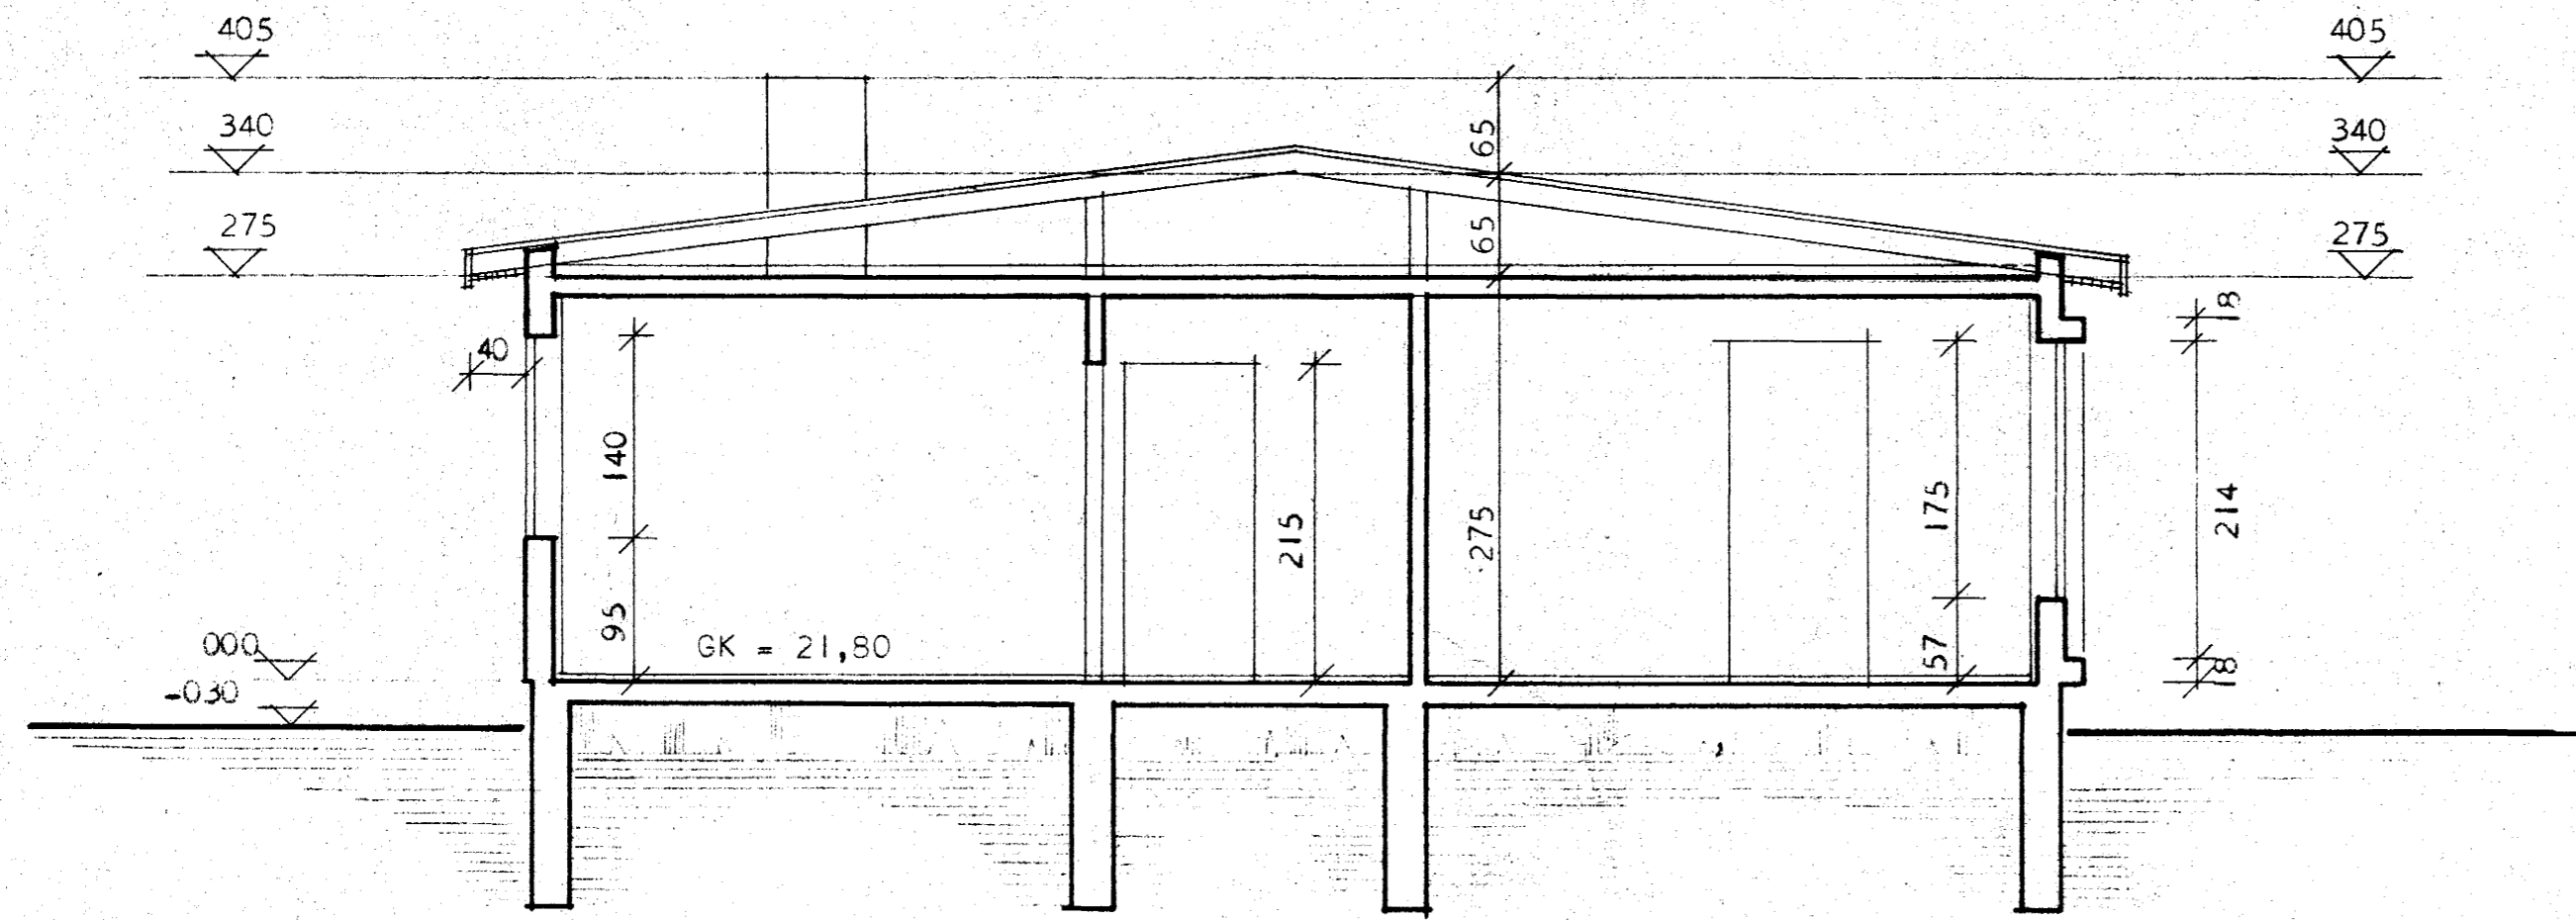

SNEIÐING A---A

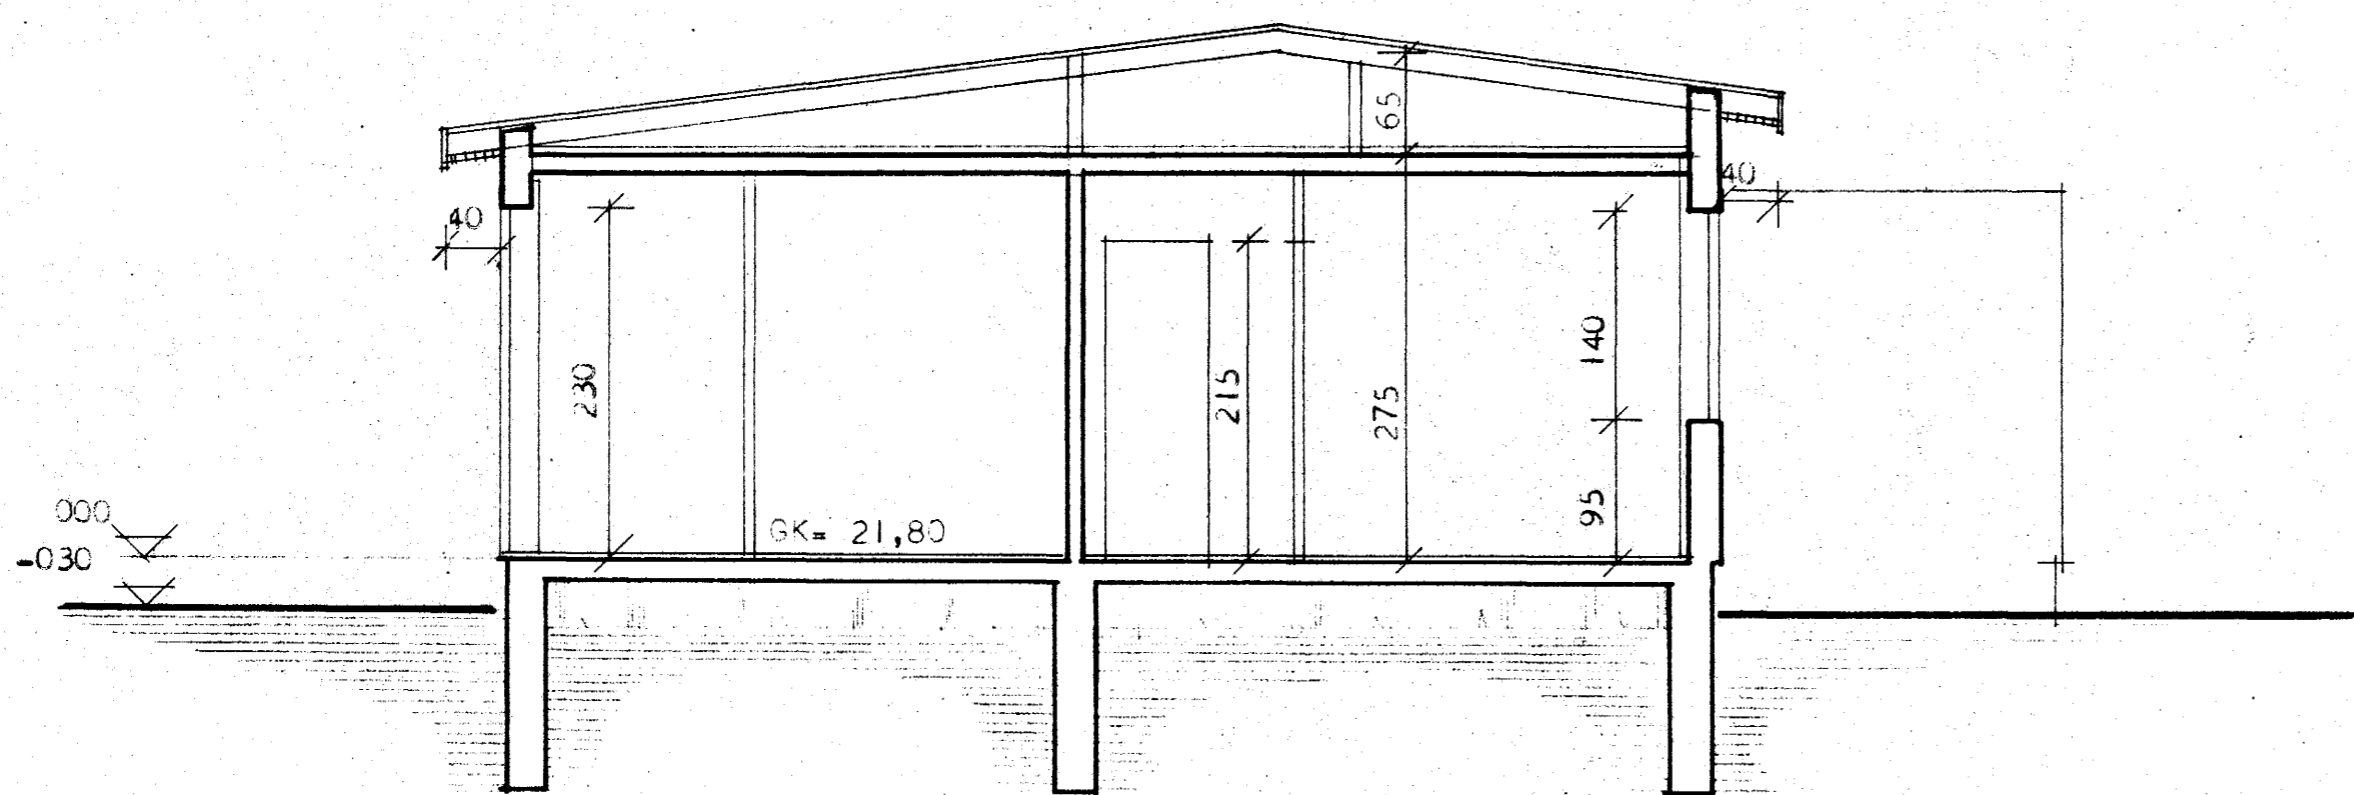

SNEIÐING B---B

BREYTT Í FEBR. 1969 MI ISG

HÚSNÆÐISMÁLASTOFNUN RÍKISINS	
SNEIÐINGAR MÁL 1:50	EINBÝLISHÚS VERK
	83
BLAÐ NR 3	
FEBR. 1966	

Signature