




Samþykkt & fundi bygginga-
nefndar p. 14. 10. 1970
BYGGINGARFRÓÐVINN
I HAFNAFRÍÐI
S. Jónsson

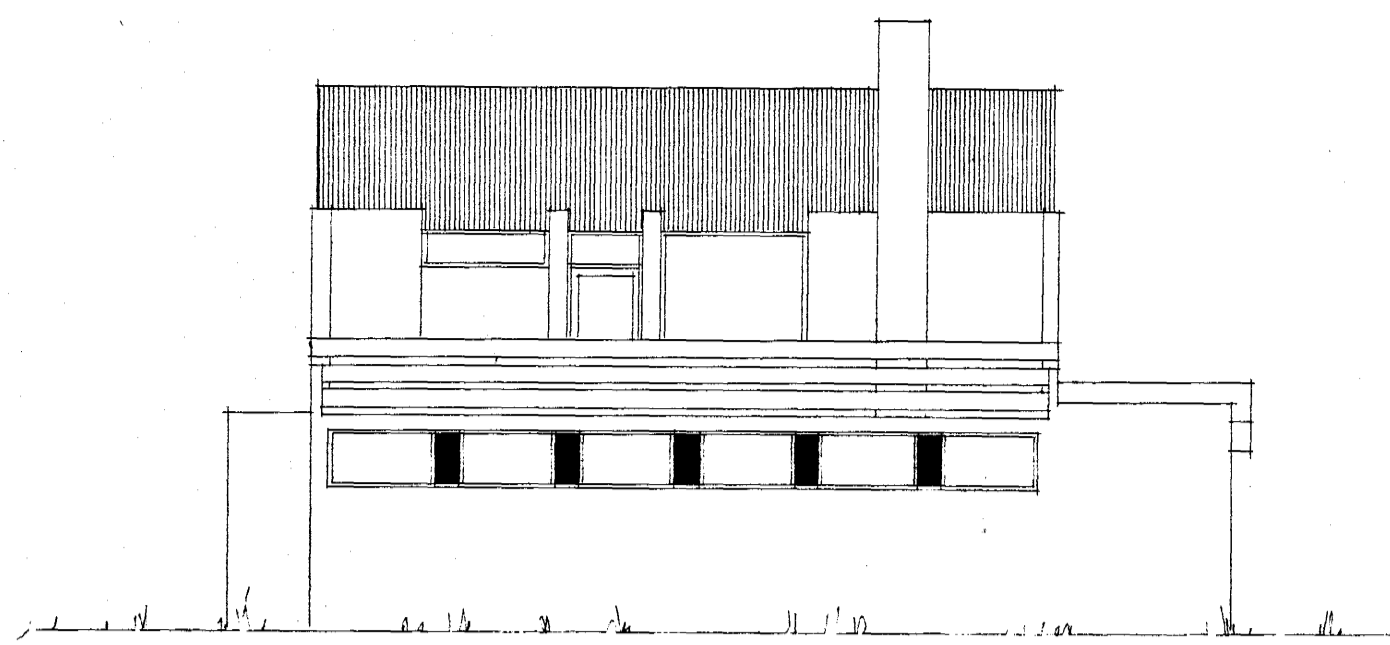


VESTUR

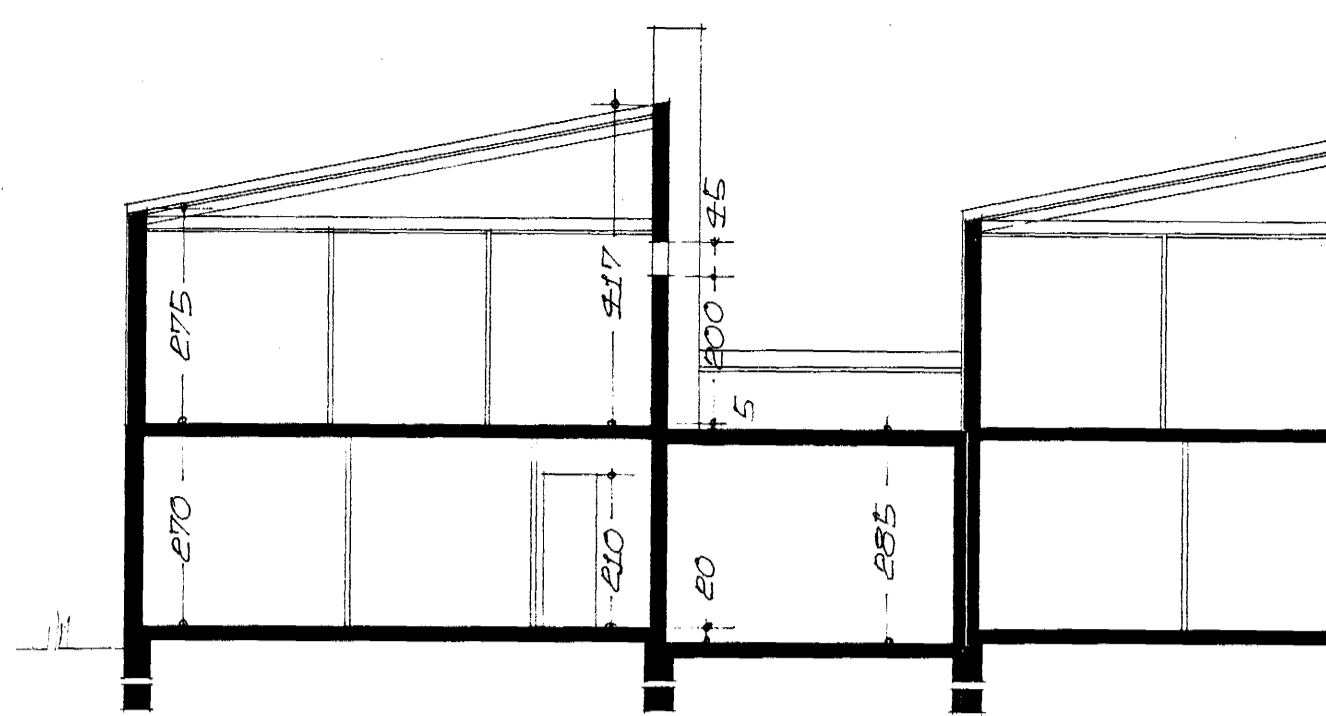



SNIÐUR A-A

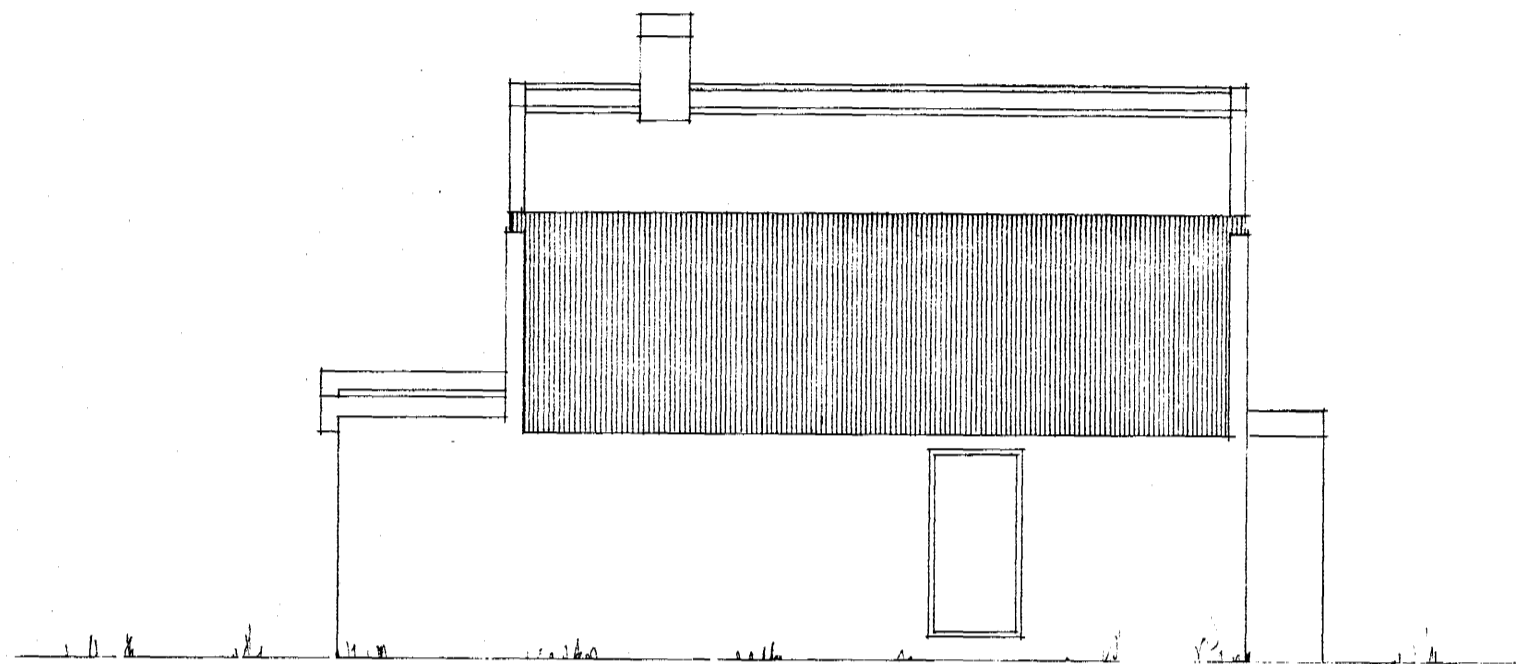


AUSTUR

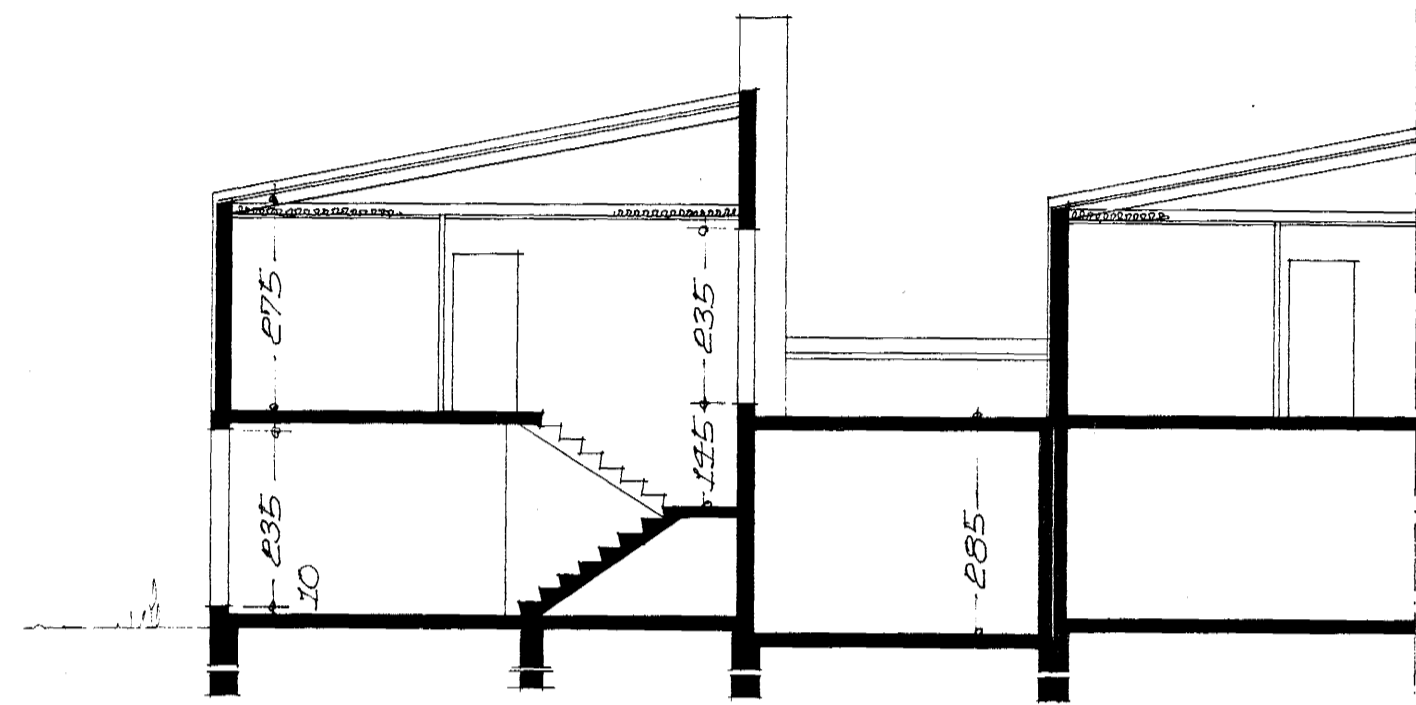

SNIÐUR B-B

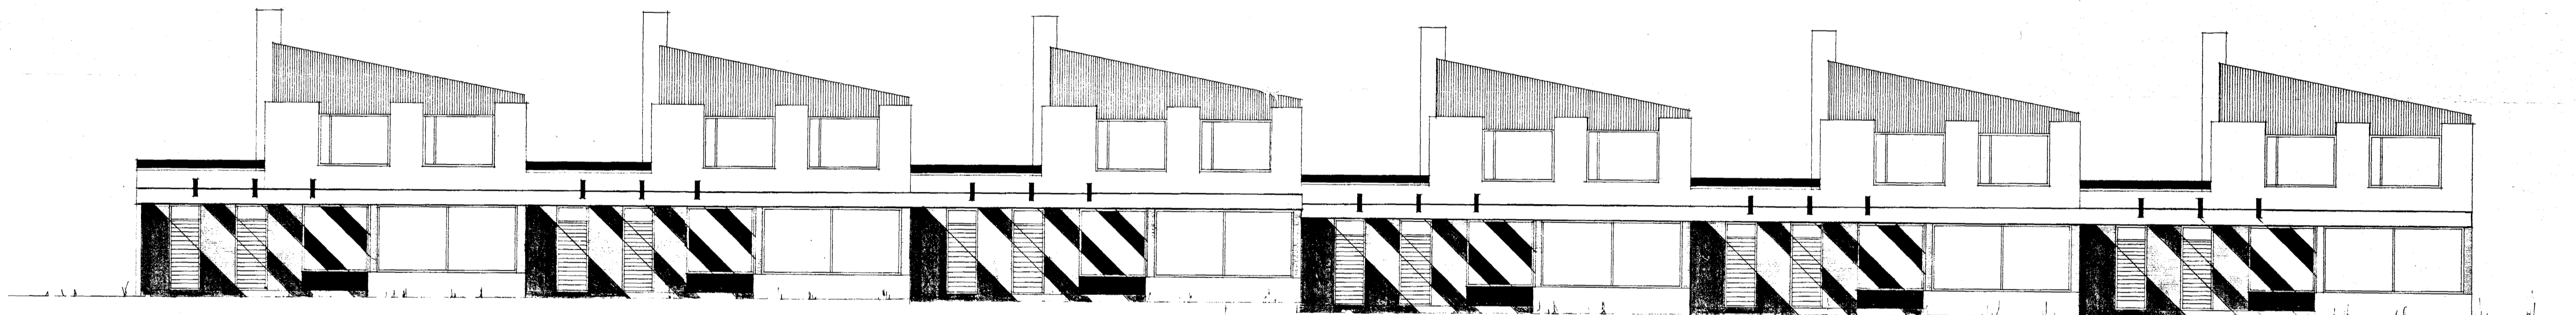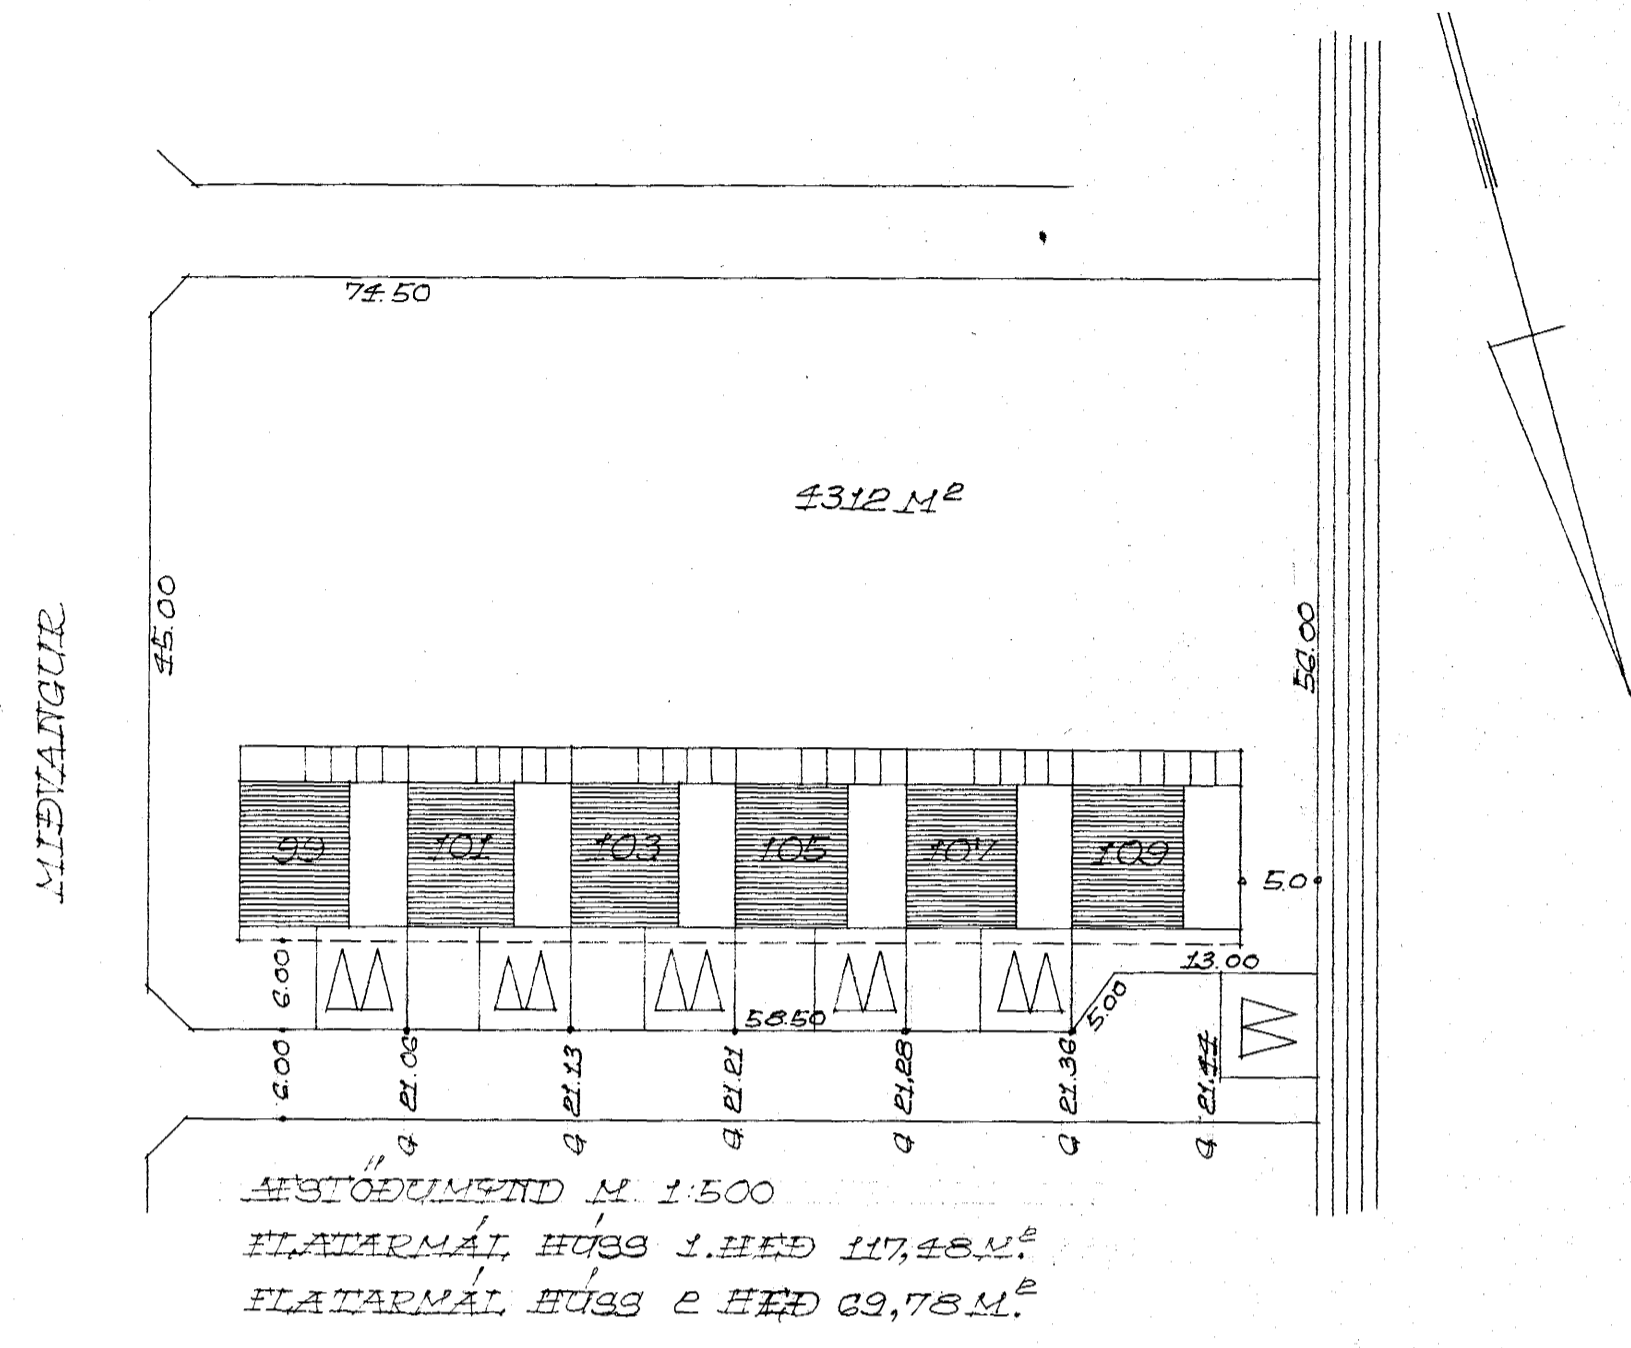

SÚÐUR

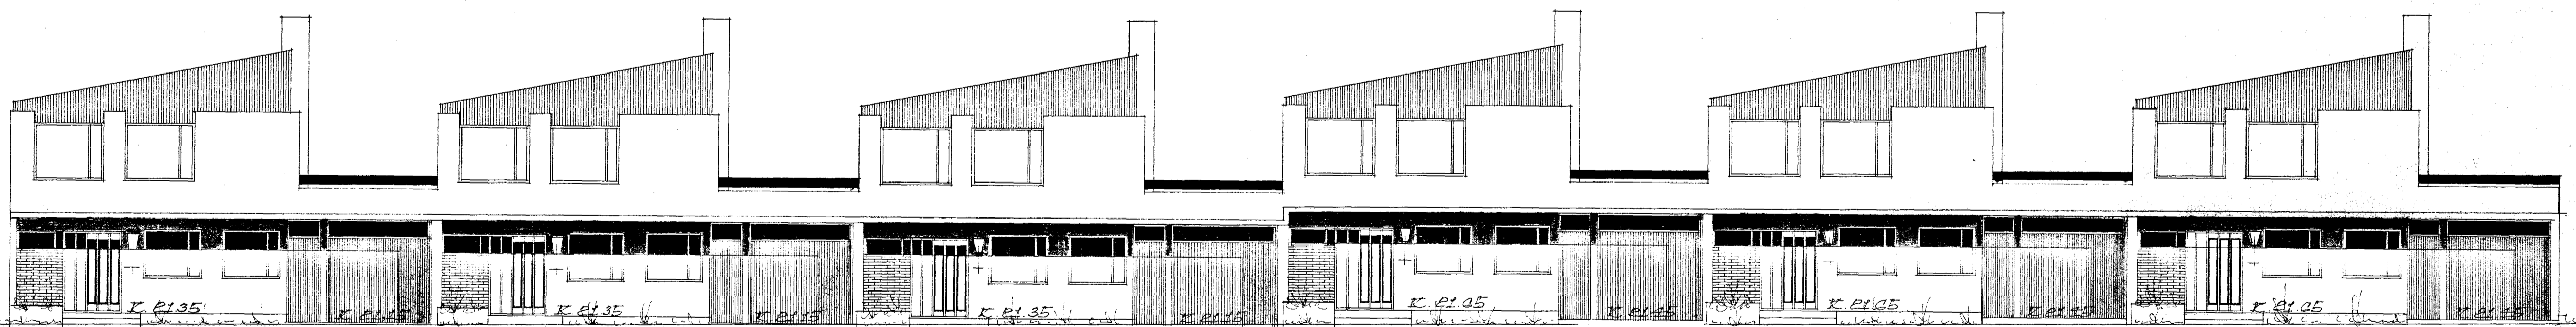

NORÐUR

REKJAVÍK Í OKT 1970
S. Jónsson