SKÝRINGAR:

VS	VATNSSALERNI
HL	HANDLAUG
S	STEYPIBAÐ
B	BAÐ
SV	SKOLVASKUR
ÞV	ÞVOTTAVEL
EV	ELDHÚSVASKUR
UÞ	UPPÞVOTTAVEL
GN	GÓLFNIÐURFALL
Þ	ÞAKNIÐURFALL
ST	STEYPURÖR
J	STEYPUJÁRNSRÖR
BR	BRUNNUR

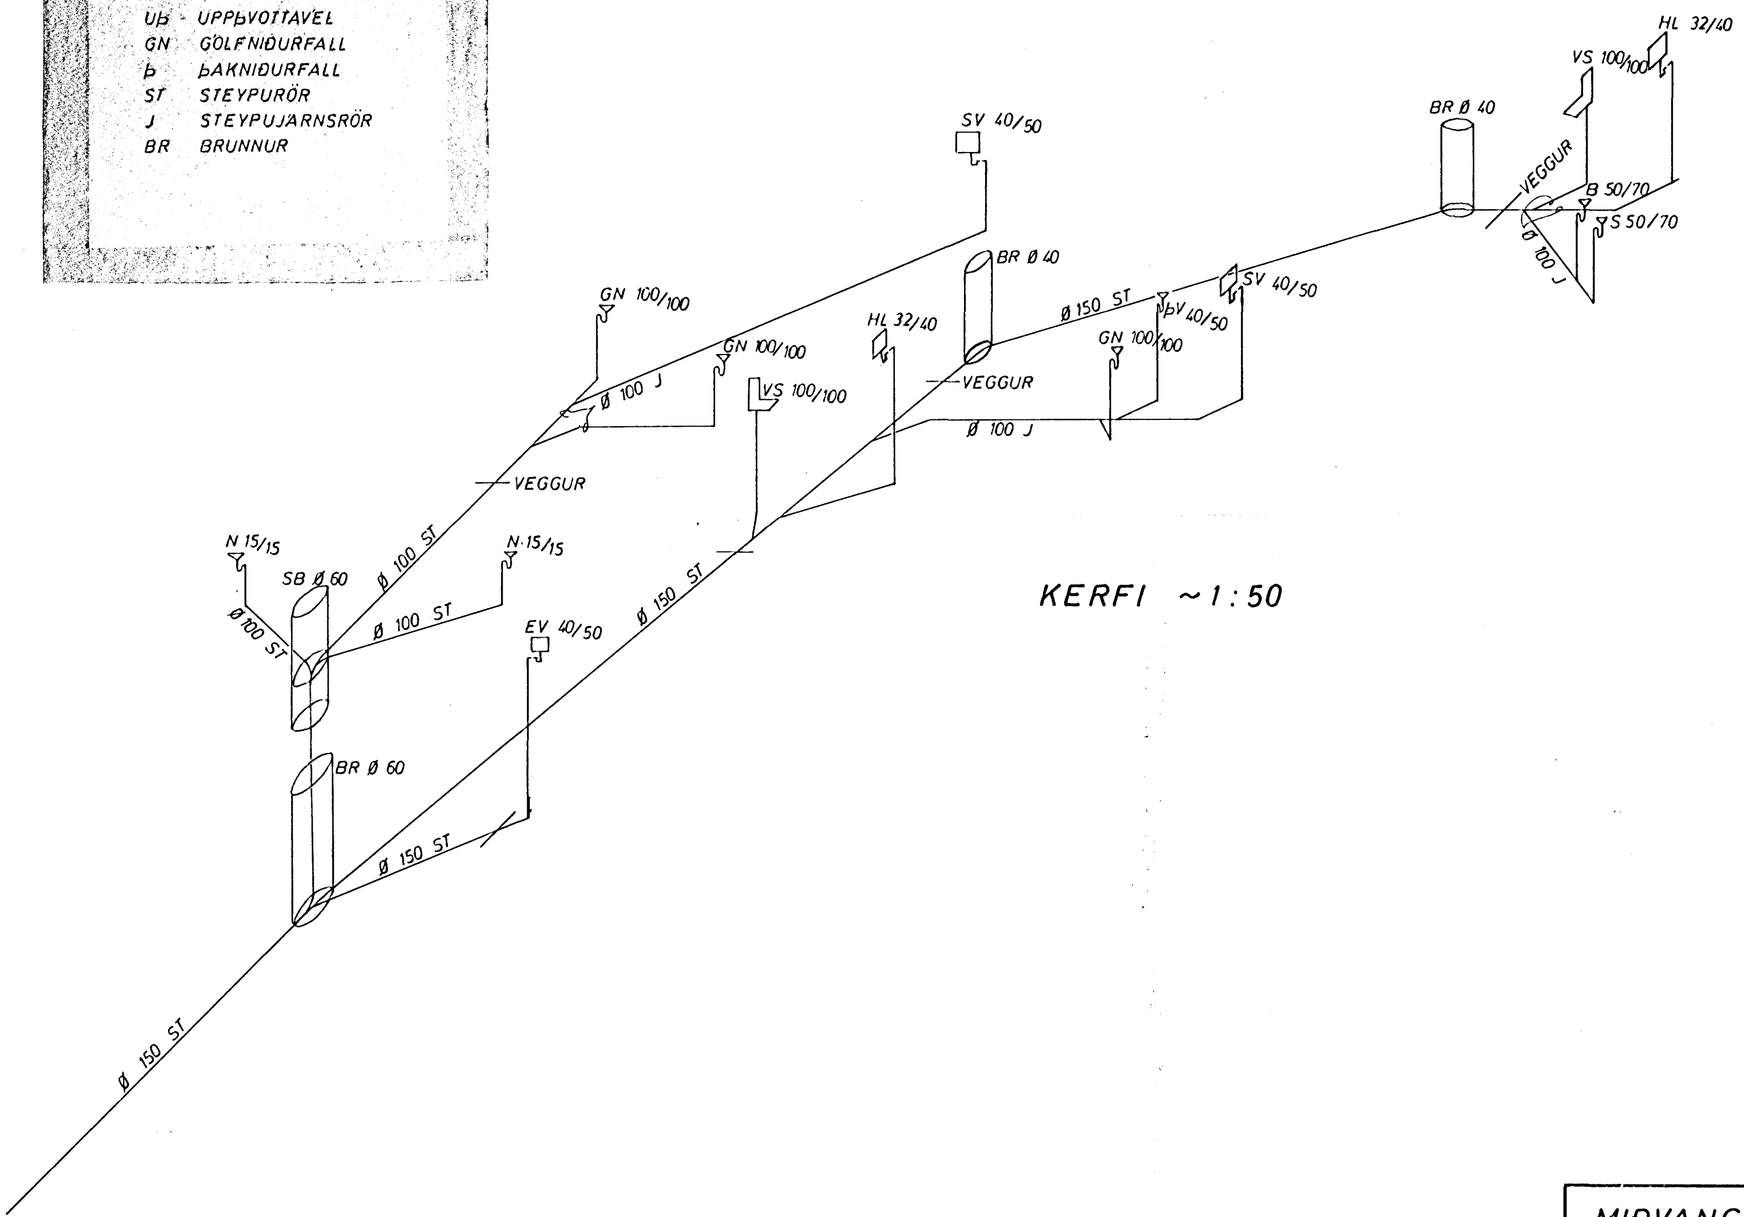

KERFI ~1:50

MIÐVANGUR 9	MÆLIKVARÐI ~1:50	VERK 7123	TEIKN NR 5
FRÁRENNSLISLÖGN KERFI	Hannað: ÞSB Teiknað: HS	Yfirfarið: Samþ: JGB	DAGS JÚLÍ '73
JÓHANN GUNNAR BERGÞÓRSSON VERKFR MVFÍ KÖLDUKINN 9 - HAFNARFIRÐI - SÍMI 52895	BREYTT		