



Samþykkt á fundi bygginga-
nefndar þ. 21/4 1993
BYGGINGARFLUTRÚNN
I HAFNARFIRÐI
Sigurðir Halldór

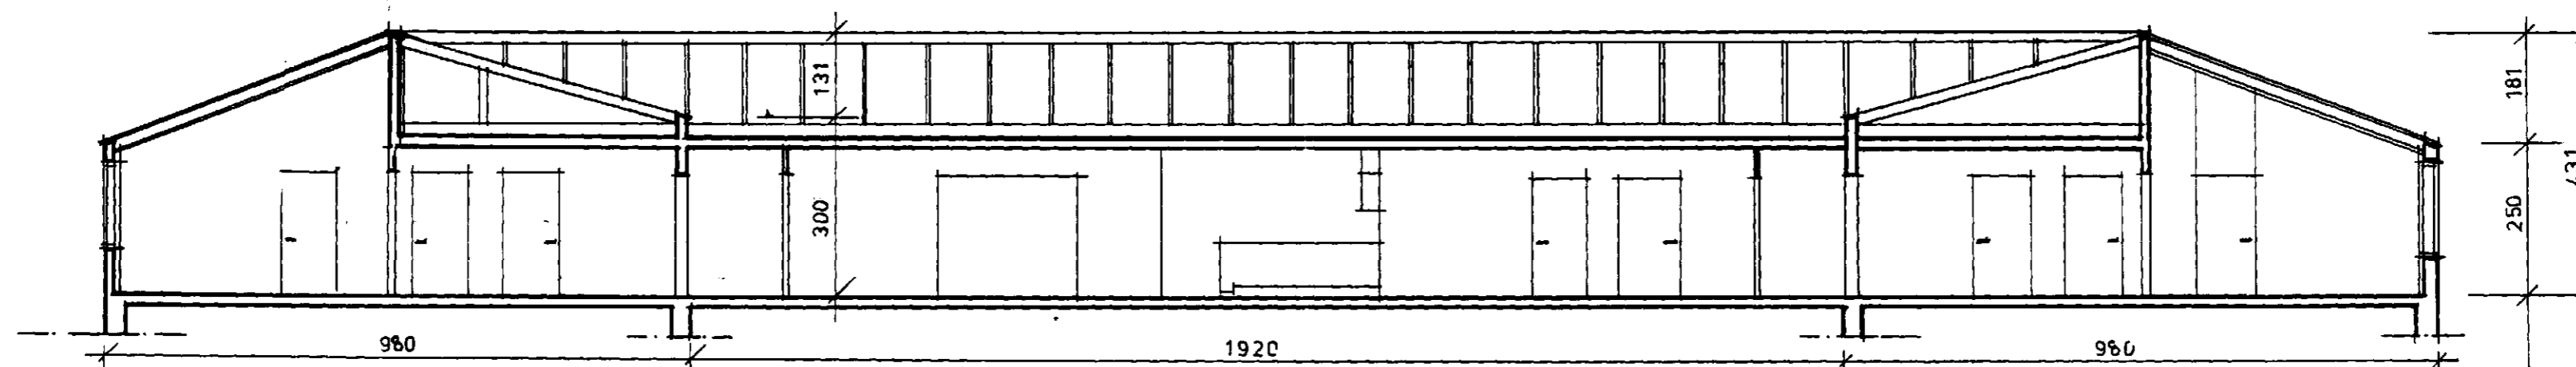

SNEIÐING A-A
mkv. 1:100

tifftopdf - www.rubissoftware.com - Demo Version

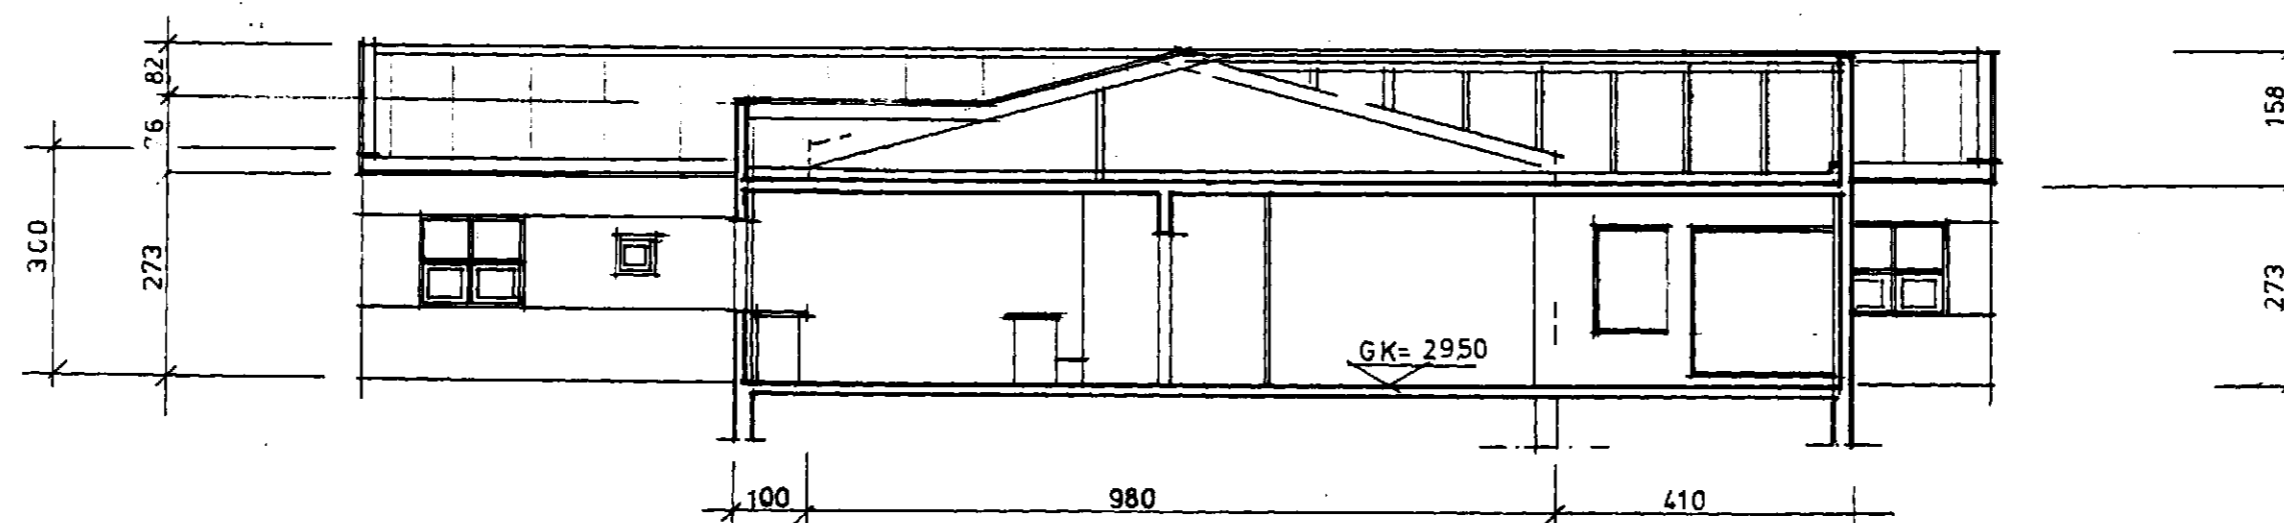

SNEIÐING B-B
mkv. 1:100

LEIKSKÓLI VIÐ MIKLAHOLT, HAFNARFIRÐI

Arkitektar FAI Arni Friðriksson Páll Gunnlaugsson Valdimar Harðarson

Arkitektar sf

Skógarhlíð 18 101 Reykjavík
Sími (91) 1 10 10 Fax (91) 62 05 88

SNEIÐINGAR A-A OG B-B

Mkv. 1:100 Teiknað 12.11.92 Dags. 28.01.93 Dags. síðustu breytinga 28.01.93 Teikn. nr. 05 Utg.