



Samþykkt á fundi bygginga-
nefndar þ. 7. 9. 1994
BYGGINGAUFULLTRÚINN
Í HAFNARFIRÐI
BT

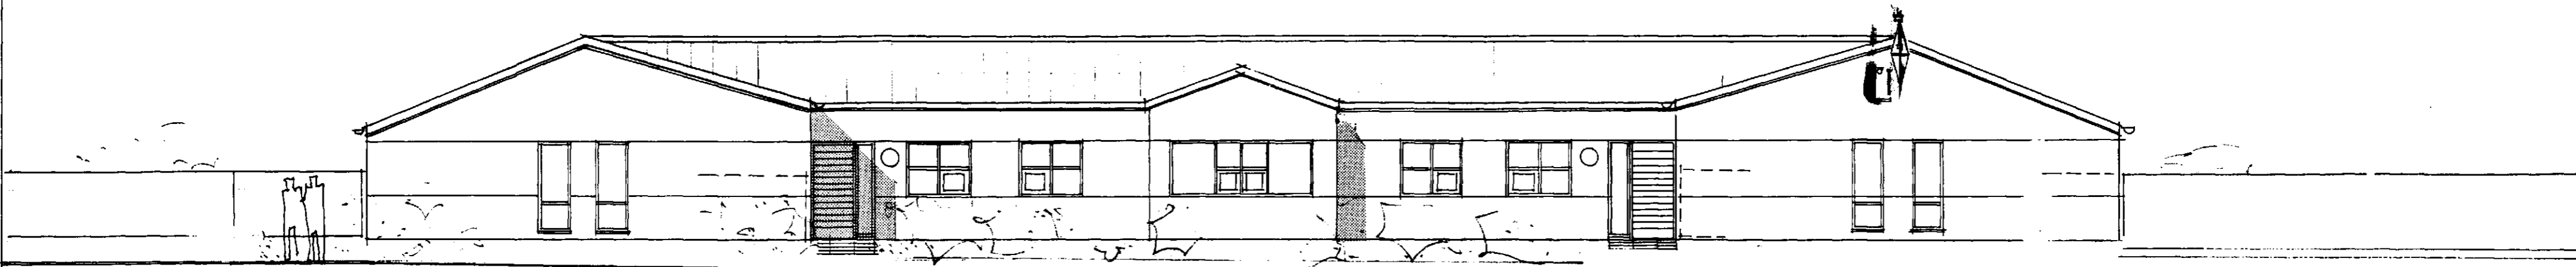

Nord - vestur

tifftopdf - www.rubissoftware.com - Demo Version

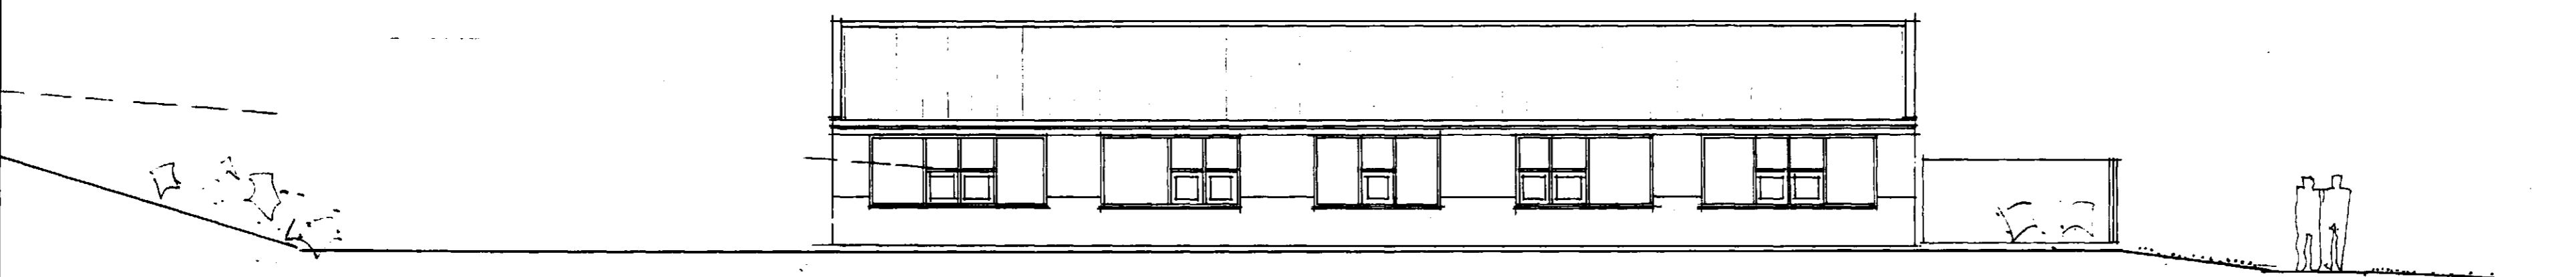

Nord - austur

LEIKSKÓLI VIÐ MIKLAHOLT, HAFNARFIRÐI

Arkitektar sf

Arkitektar FAI Arni Friðriksson Páll Gunnlaugsson Valdimar Harðarson

Skógarhlíð 18 101 Reykjavík
Sími (91) 1 10 10 Fax (91) 62 05 88

ÚTLIT

Mkv 1:100 Eriknúð Dát 11.11.92 Dags síðustu breytinga 28.01.93 Teikn nr 03 Útg. 15.8.94

Páll Gunnlaugsson