


Samþykkt á fundi bygginga-  
nefndar þ. 21.4.1993

BYGGINGAFULLTRÚINN  
I HAFNARFIRÐI

*Sigríður Halldóttir*

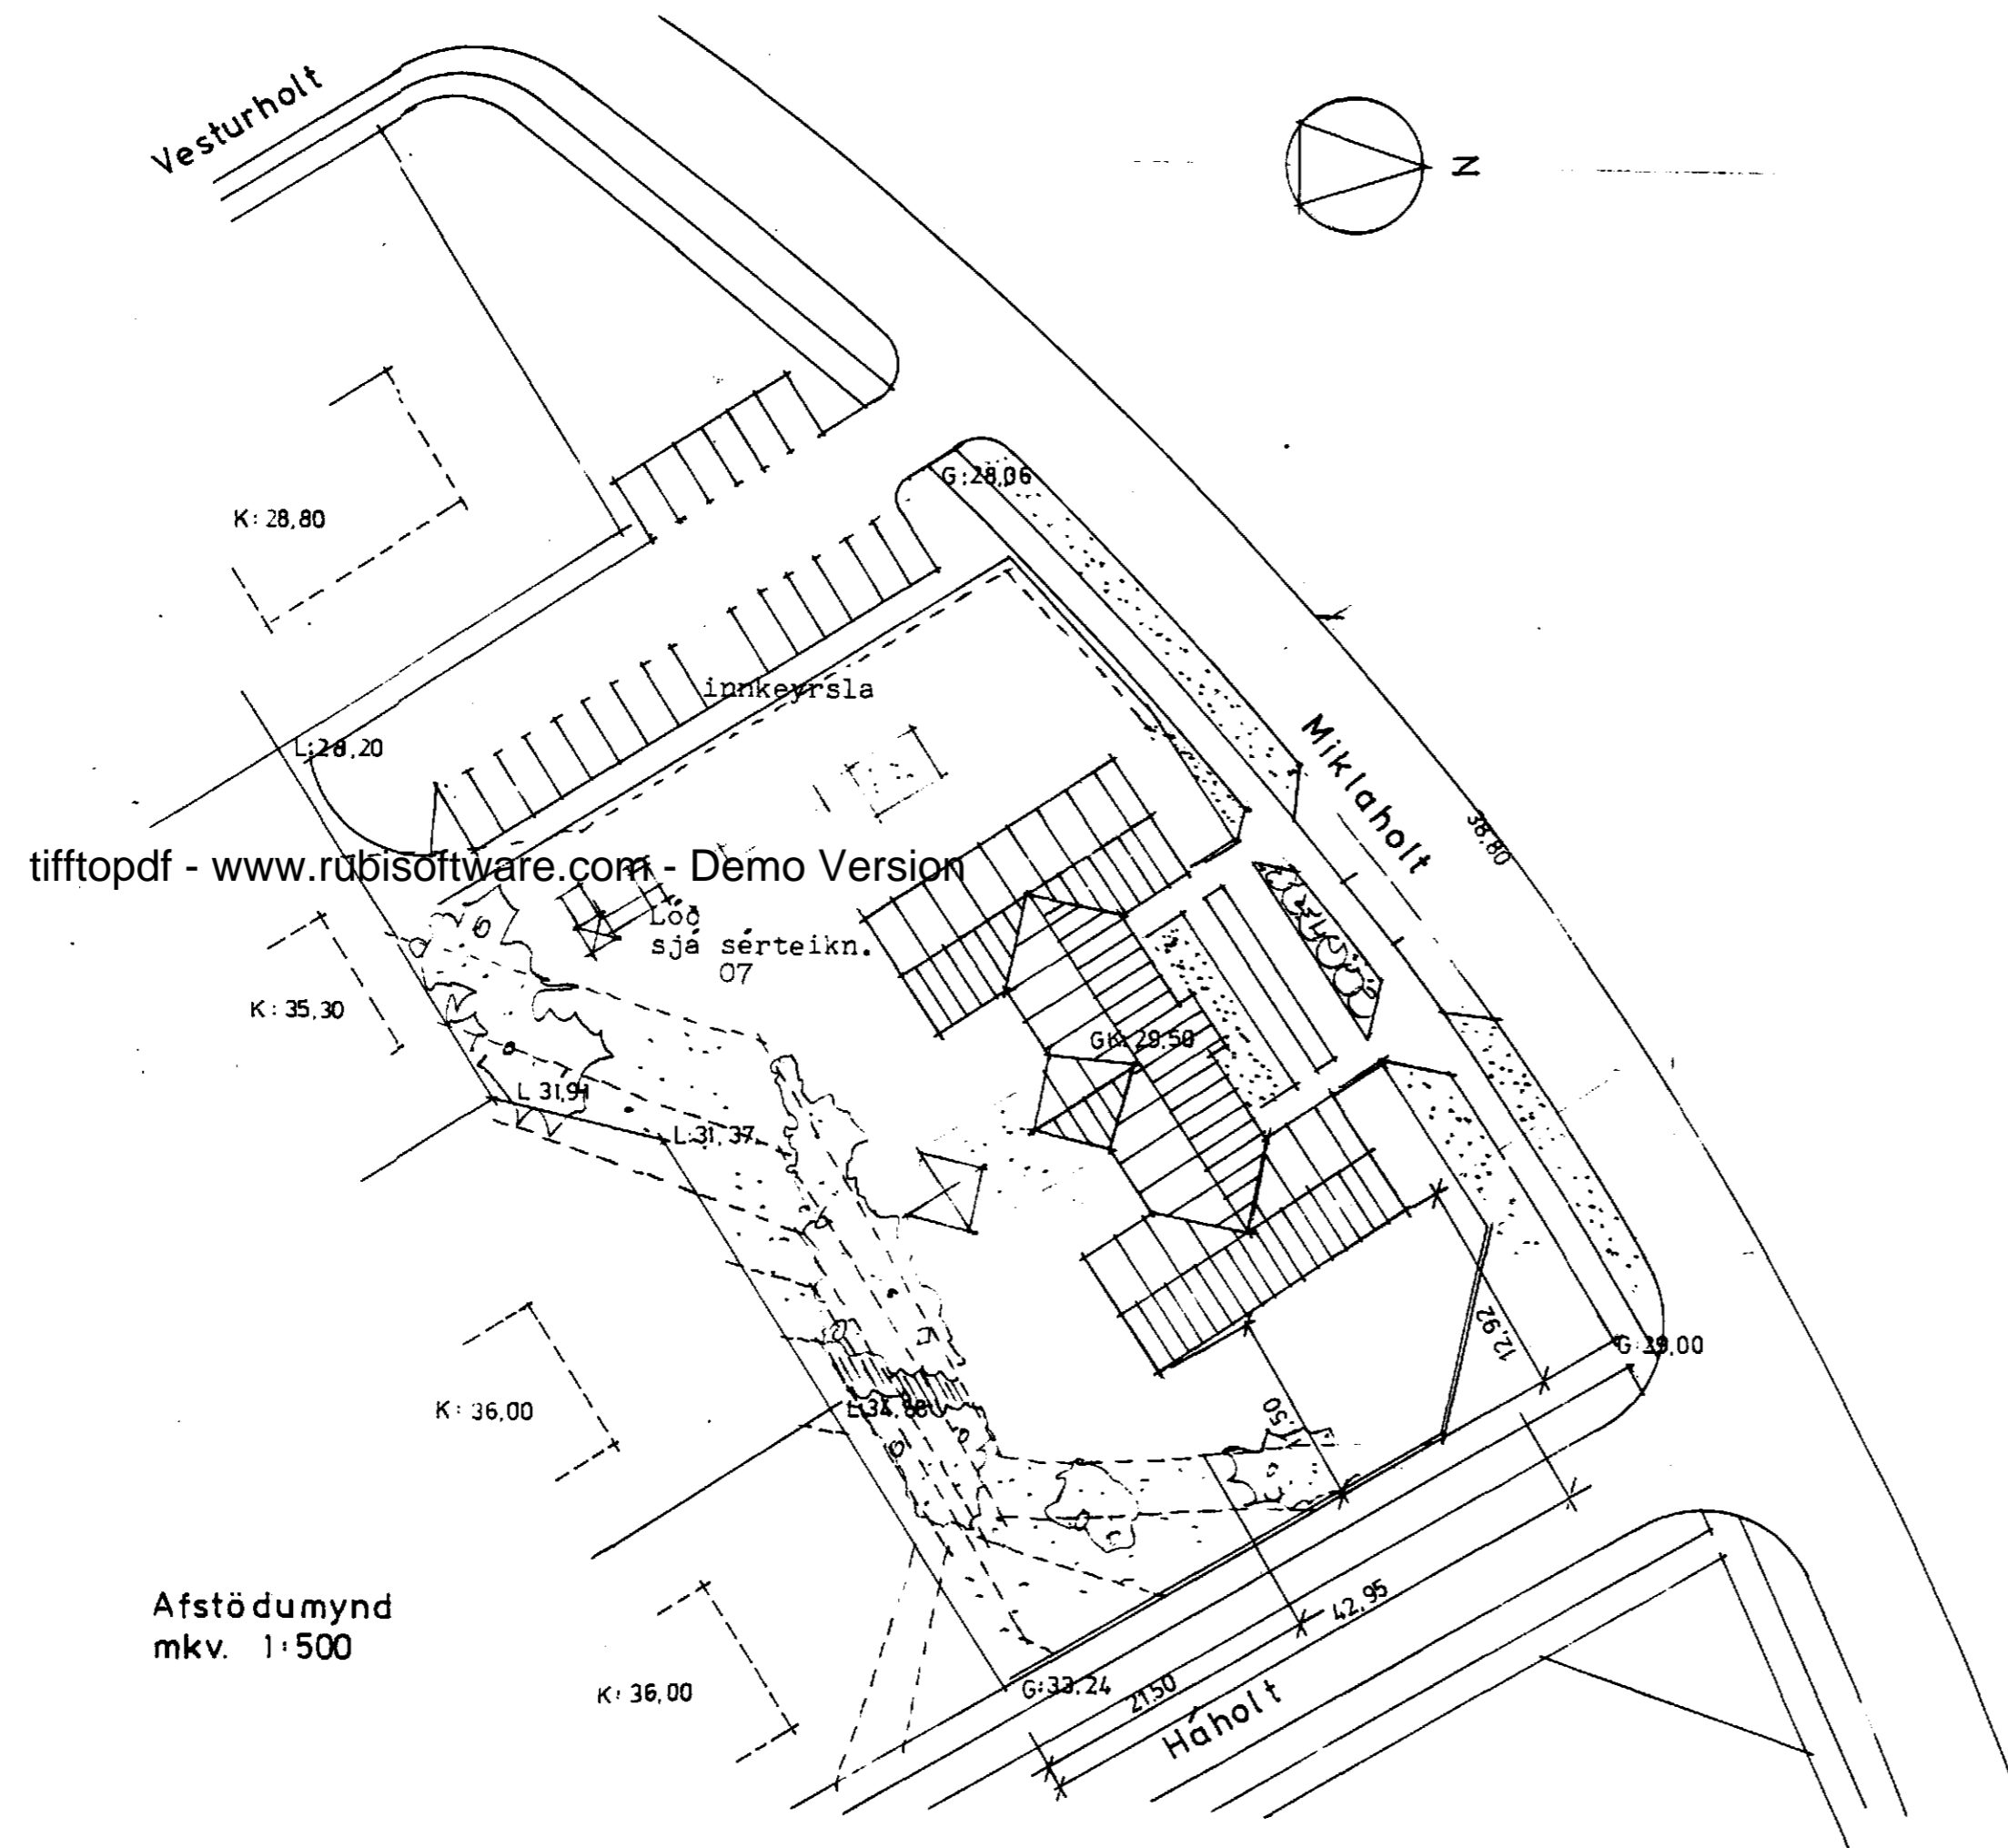

Afstöðumynd  
mkv. 1:500

Stærðir:  
630,5 m<sup>2</sup> br. 2259,7 m<sup>3</sup> br.  
Lóð: 4984,7 m<sup>2</sup>

LEIKSKÓLI VIÐ MIKLAHOLT, HAFNARFIRÐI

**Arkitektar sf**

Arkitektar FAI    Árni Friðriksson    Páll Gunnlaugsson    Valdimar Harðarson

Skógarhlíð 18    101 Reykjavík  
Sími (91) 1 10 10    Fax (91) 62 06 88

AFSTÖÐUMYND

Mkv. 1:500    Teiknað    Dags. 28.1.93    Dags. síðustu breytinga 15.11.93    Teikn. nr.    Utg.

*Páll Gunnlaugsson*

01