



Sambykkt af vinnuþinginu
 nefndar þ. 7/9 1994
 BYGGINGARFRULTRÚINN
 Í HAFNARFIRÐI
[Signature]

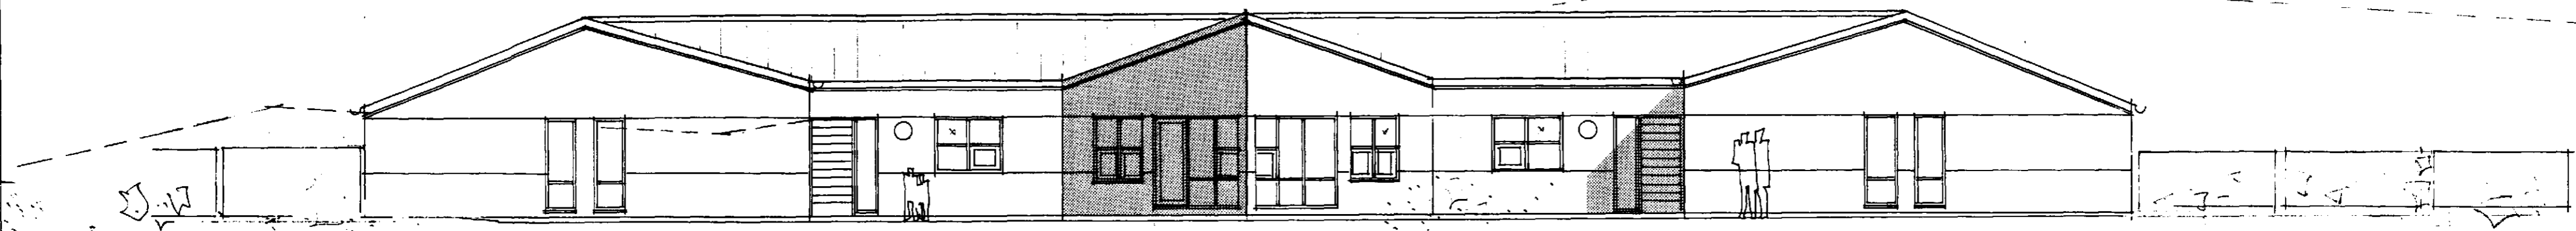

Suð- austur

tifftopdf - www.rubissoftware.com - Demo Version

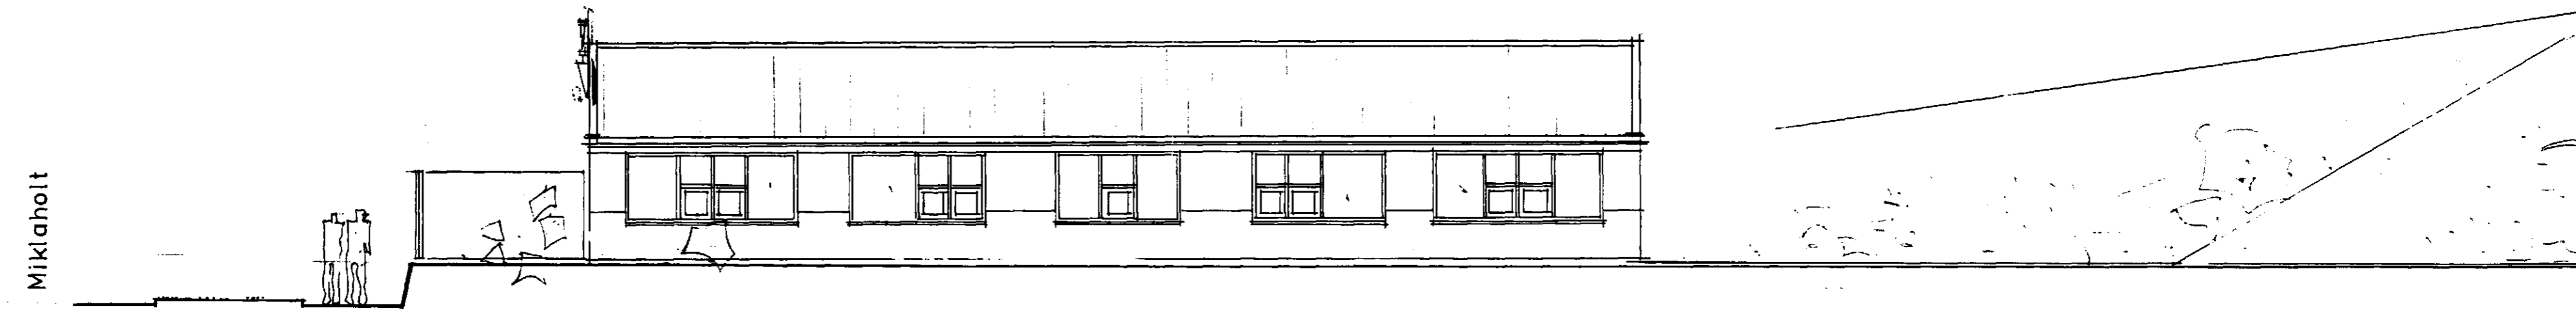

Miklaholt

Suð- vestur

LEIKSKÓLI VIÐ MIKLAHOLT, HAFNARFIRÐI

Arkitektar sf

Arkitektar FAI Arni Friðriksson Páll Gunnlaugsson Valdimar Harðarson Skógarhlíð 18 101 Reykjavík
 Sími (91) 1 10 10 Fax (91) 62 05 88

ÚTLIT

Mkv 1:100 Teikning Dags 11.11.92 Dags síðustu breytinga 28.01.93 Teikn. nr 04 Utg. 25.8.94

[Signature]