

# Mjósund 10 Hafnarfirði

## Ráðstafanir vegna eldvarna.

Húsið verður ein brunasamstæða en skipt upp í 4 brunahólf.

Fyrsta brunahólfíð er 1. hæð, fundarsalur, kaffistofa og tilh. með lokun að gangi með steiptum milliveggjum og eldvarnarhurð. Rýmingarleiðir eru tvær, ein um aðal inngöngugudyri og hin úti garað undir svölum 2. hæðar. Þá eru björgunarop úr hverju rými s.s. úr hópherbergi.

Annað brunahólfíð er 2. hæð, fyrilestrarsalur, skrifstofur, hópherbergi og tilh. með lokun að stigagangi með steiptum millivegg og eldvarnarhurðum að gangi og við starfsmannarými.

Rýmingarleiðir eru tvær, ein um aðal inngöngugudyri og hin úta svalir og þaðan niður um neyðarstiga (td. Jomi). Þá eru björgunarop úr hverju rými s.s. úr hópherbergi.

Þriðja brunahólfíð er stigahúsið ásamt snyrtingum á 1. og 2. hæð og sameiginlegu anddyri og gangi.

Fjórdða brunahólfíð er kjallarinn sem ekki innangengt í frá öðrum hluta hússins og er eingöngu lagnarými.

Í húsið verður sett upp viðurkennt brunaviðvörðunarkerfi tengt stjórnstöð. Brunaslöngur verða settar upp bæði á 1. og 2. hæð sjá grunnmynd aðalteikningar. Handslökkvitæki og annar búnaður verður settur upp í samráði við eldvarnarefirlit.

Rýmingarleið = →

Björgunarop = BO

Slunaslanga = BSL.

## Ráðstafanir vegna aðgengismála.

Allar nýjar hurðir verða þannig gerðar að þær uppfylla kröfur byggingarreglugerðar um aðgengi hreyfihamlaðra. Þá verður sett upp lyfta í húsið.

## Byggingarlýsing.

### Breytingar gerðar 19. 04. 2003.

Húsið er upphaflega teiknað og samþykkt sem bókasafn og hefur verið notað sem slíkt en verður nú aðstaða fyrir samtökin Regnbogabörn og einnig aðstaða fyrir unglina í umsjón Hafnarfjarðarbæjar.

### Breytingar á 1. hæð.

Fyrirhuguð starfsemi á fyrstu hæð er aðstaða fyrir ungt fólk (unglinga) í umsjón Hafnarfjarðarbæjar og verður fundarsalur fyrir 50 manns, kaffistofa fyrir 49 manns ásamt eldunaraðstöðu fyrir súpur og þ.h. þá verður aðstaða fyrir starfsfólk, kaffistofa, fatageymsla og snyrting. Núverandi snyrtingum fyrir gesti er breytt þannig að þær uppfylla núverandi kröfur byggingarreglugerðar s.s. snyrting fyrir hreyfihamlaða, þá er gert ráð fyrir ræstiklefa í tengslum við snyrtingar.

### Breytingar á 2. hæð.

Á annari hæð húsinu verða höfuðstöðvar samtakanna Regnbogabörn og verða þar innréttadar skrifstofur fyrir séfræðinga til viðtala ásamt skrifstofu fyrir framkvæmdastjóra samtakanna og aðstöðu fyrir ritara, þá er einnig salur þar sem haldnir verða fyrirlestrar og fundir fyrir allt að 50 manns. Þá er herbergi fyrir 16 manns þar sem gert er ráð fyrir hópvinnu/ fundum. Núverandi snyrtingum fyrir gesti er breytt þannig að þær uppfylla núverandi kröfur byggingarreglugerðar s.s. snyrting fyrir hreyfihamlaða, þá er gert ráð fyrir ræstiklefa í tengslum við snyrtingar. Aðstaða fyrir starfsfólk, kaffistofa, fatageymsla og snyrting.

### Byggingarlýsing á innveggjum.


Allir nýir milliveggir verða gerðir úr 75 mm blikkstoðum c/c 600 mm, einangraðir með 50 mm steinull, klæddir með 2 x 13 mm gipsplötum. Á snyrtingum verða innveggir úr 50 mm blikkstoðum c/c 600 mm einangraðir með 50 mm steinull, klæddir með 2 x 13 mm gipsplötum. Allar nýjar klæðningar verða í fl. 1.

Samþykkt þann

26 FEB. 2004

Byggingafulltrúinn í Hafnarfirði  
F.h. Kristján Þórarinnsson

ASKILD,  
SJA BOKUN

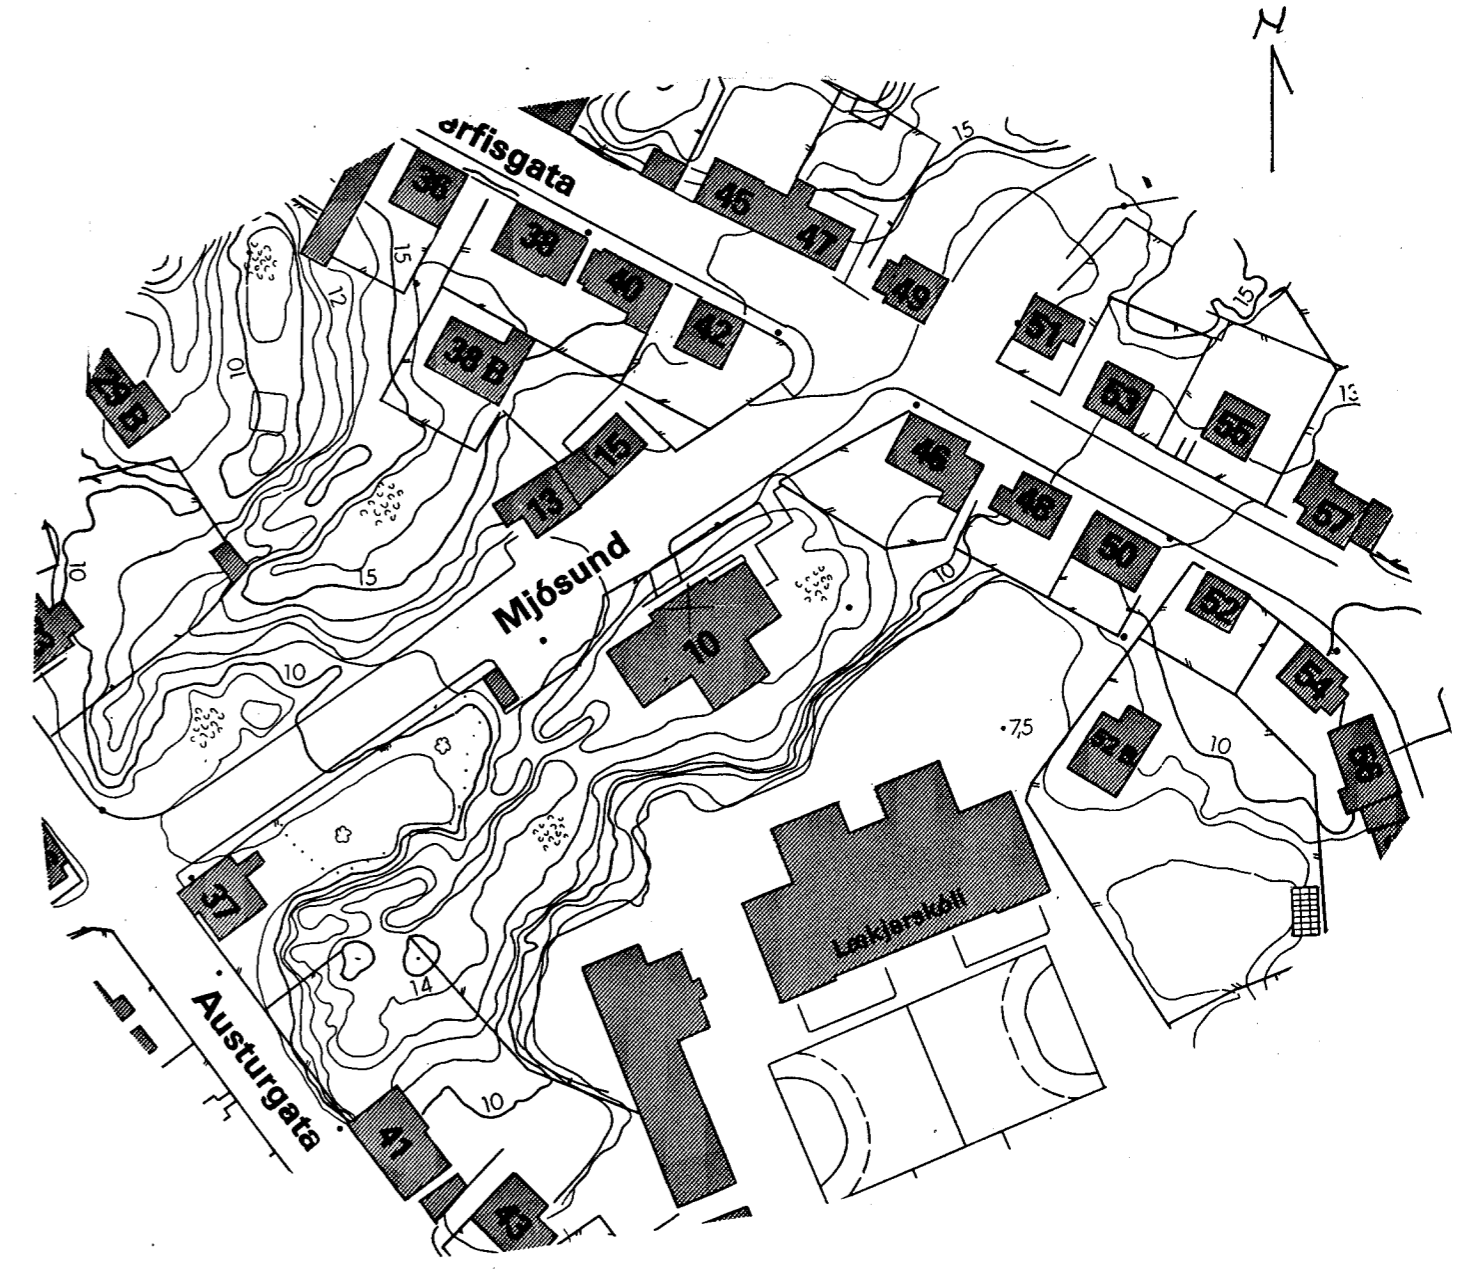

ÆFSTODUMYND H=1:1000

Skráningartafli: Mjósund 10 Hafnarfirði		Skrásetjari: Erlendur Ámi Hjálmarsson																
Landnúmer:	121934	Kennitala:	100355-5239															
Matshlutanúmer:	01	Útgáfa:	4.01b															
		Dags.:	19.4.2003															
Uppskipting og lýsing	D0	D1	D2	D3	D4	D5	D5M	D6	D7	D8	D9	D10a	D10b	D11	D12	D16	D17	
Lokun	Rými hæð-róð	Nöskun texti	Höfuð- flokkun	Eignar-hald	Botnréttur m²	Milliréttur m²	Stig m²	Op m²	Brúbotnréttur m²	Brúbotnréttur m² < 1,8	Salariháð min	Salariháð max	Brúbotnréttur m²	Næðiréttur m²	Birtifastarmál m²	Rekjavala skiptarúmmála	Skiptarúmmál m²	
					792,8	0,0	6,6	11,5	522,1	261,0			2.156,8	467,1	520,3		1.711,330	
													51,8					
	00	Kjallari			15,2	0,0	0,0	0,0	15,2	0,0			34,8	12,1	15,2			
A	0001	Inntaksklefi	T	0201	15,2							2,30	2,30	34,8	12,1	15,2	2,30	27,830
	01	1. hæð			259,2	0,0	6,6	0,0	259,2	1,8			959,0	230,0	257,4			
A	0101	Unglingastarf	N	0201	259,2		6,6		259,2	1,8	0,00	3,70	959,0	230,0	257,4	3,70	851,000	
	02	2. hæð			259,2	0,0	0,0	11,5	247,7	0,0			959,0	225,0	247,7			
A	0201	Félagshelmsill	N	0201	259,2			11,5	247,7		3,70	3,70	959,0	225,0	247,7	3,70	832,500	
	03	Þak			259,2	0,0	0,0	0,0	0,0	259,2			152,2	0,0	0,0			
A	0301	Þakrými	V	0201	259,2					259,2	0,12	1,25	152,2					
Athugasemdir																		
Samelgnir sumra																		
Eignarhald																		
	Eignar-hald	Nöskun texti	Birtifastarmál m²	Stiptarúmmál m²	Sáreign m²	Sáreign og sameign m²												
	0201	Félagshelmsill	520,3	1.711,330	1.711,330													
		Allt	520,3	1.711,330	1.711,330													

## Mjósund 10 Hafnarfirði

EFNI  
Skráning og lýsing / AFS  
DAGS 19.04.03  
MÁL

Erlendur Ámi Hjálmarsson BFÍ Klébergi 6 221 Hafnarfirði  
Kt. 100355- 5239. Sími 5553860