


Samþykkt á fundi bygginga-  
nefndar þ. 2.10.1991



BYGGINGAFLI TRÚNN  
HAFNARFIRÐI

MJÓSUND 16

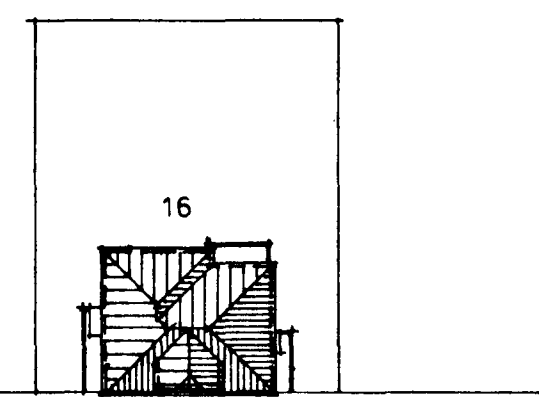


MJÓSUND


AFST. MYND M.KV.: 1:500

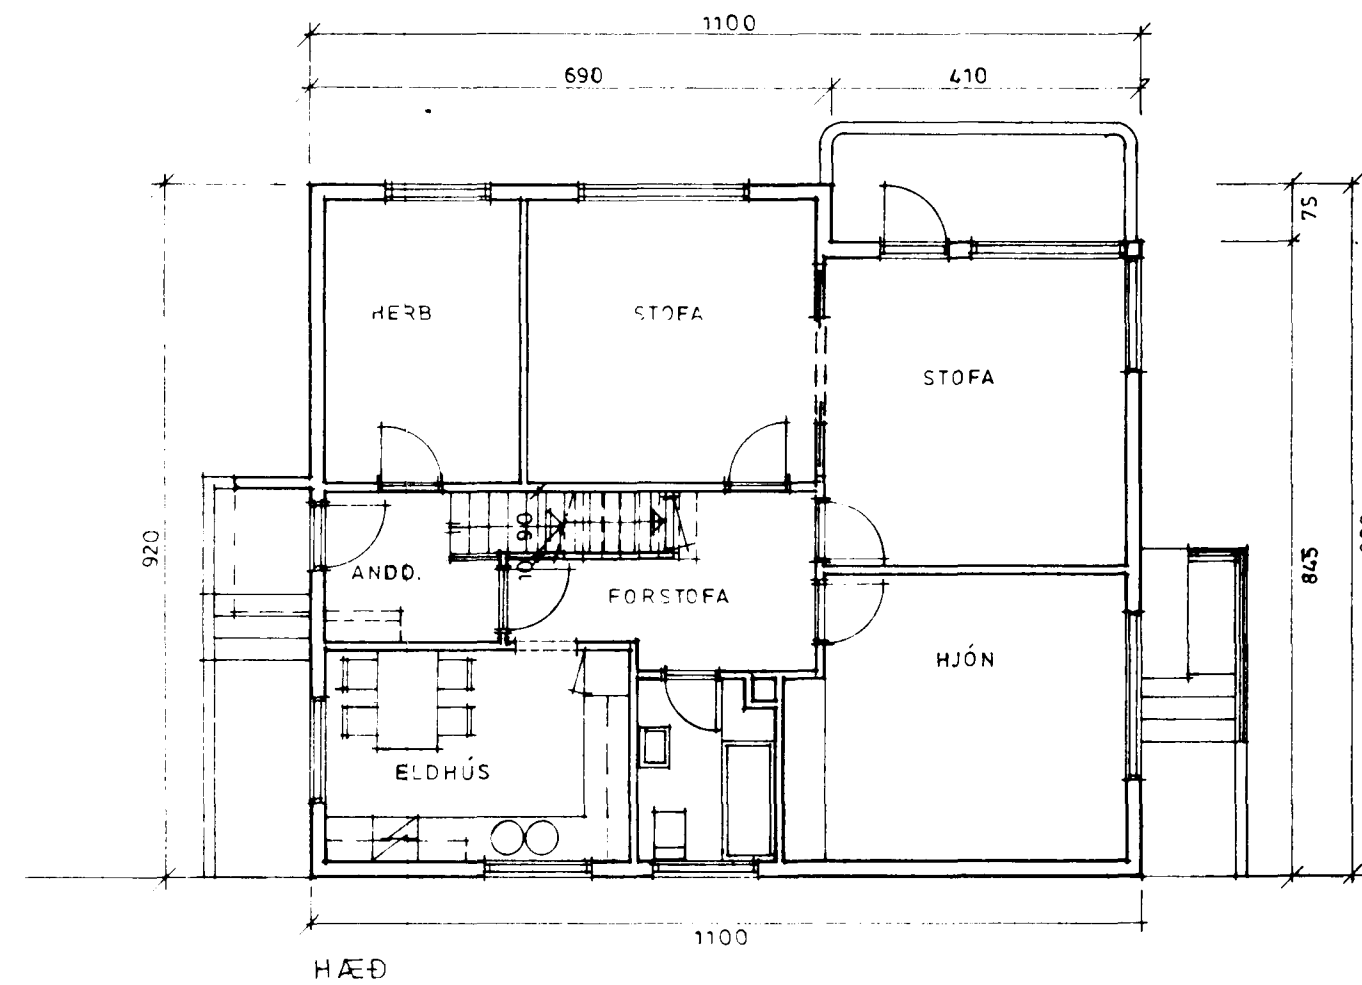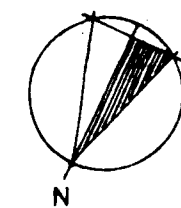

HÆÐ

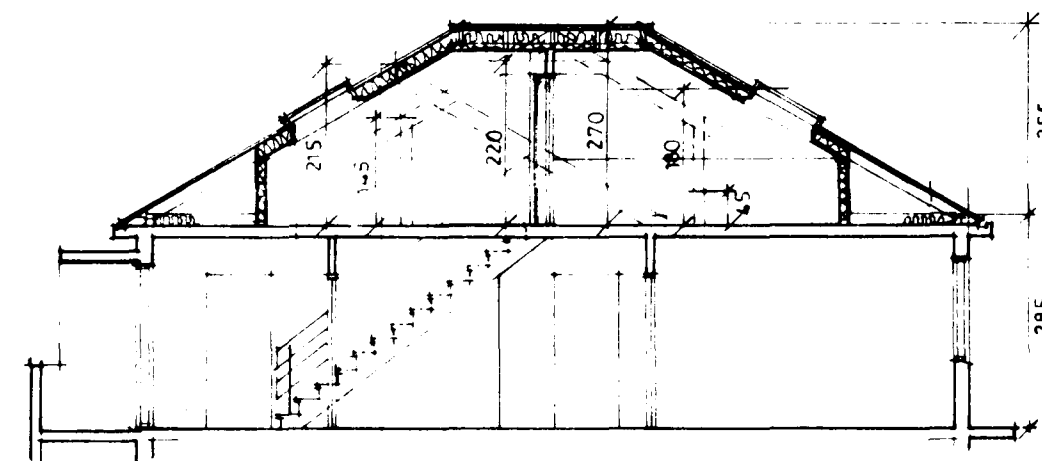


SNÍÐ A-A

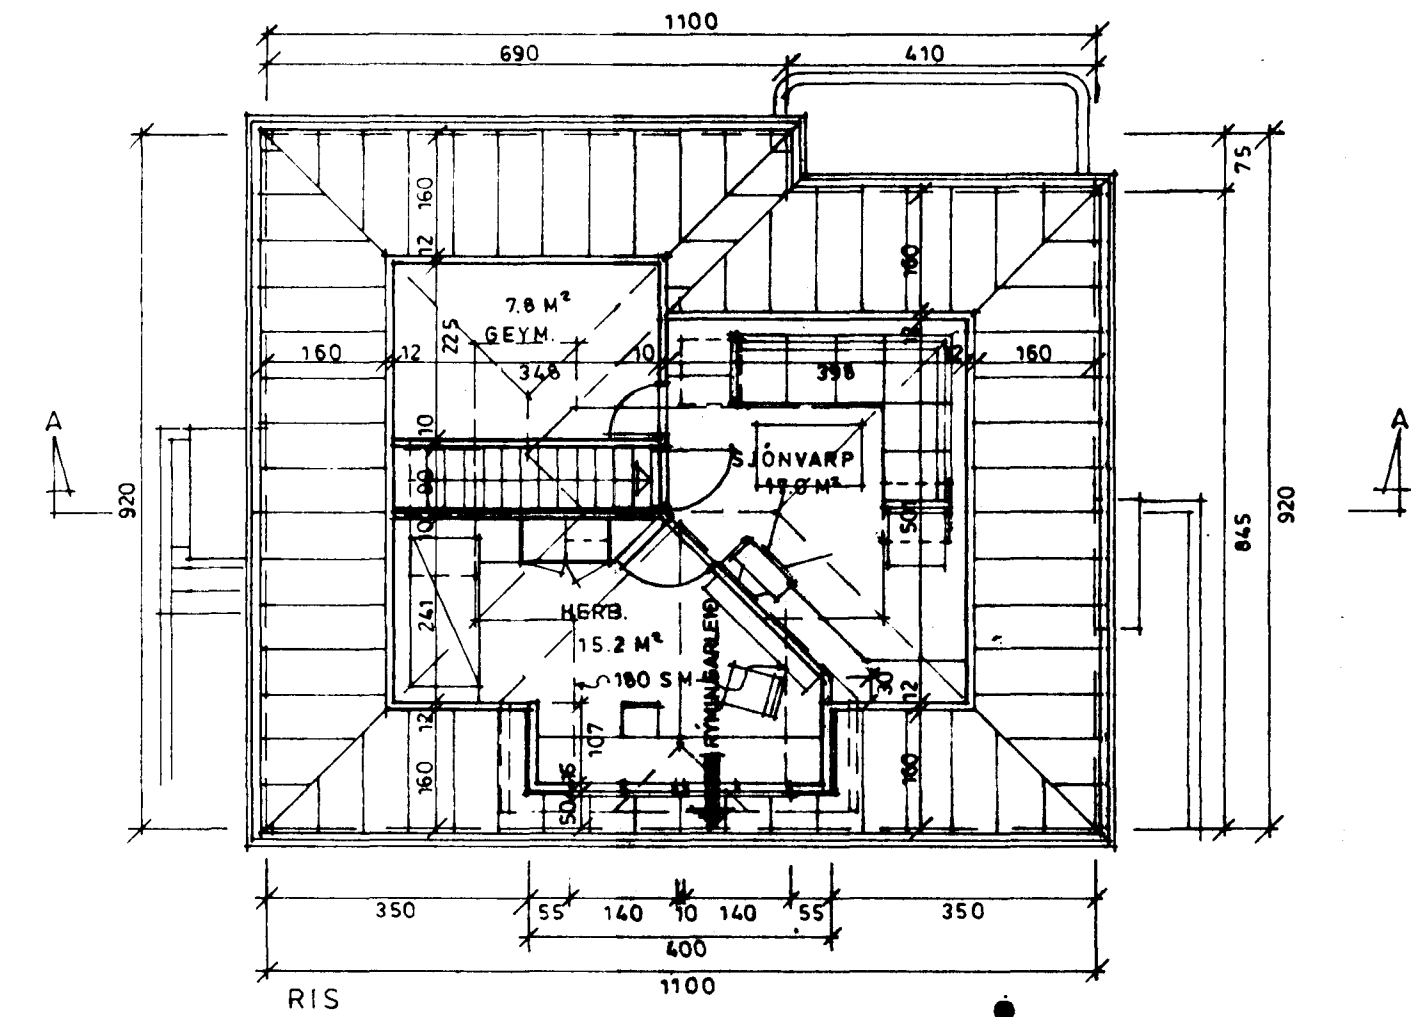


RIS


BRÚTTÓ STÆRÐIR:	FL. MÁL	RÚMMÁL
NÚV HÆÐ	98.1 M <sup>2</sup>	265.0 M <sup>3</sup>
RISI	16.4 M <sup>2</sup>	112.0 M <sup>3</sup>
NÚV ÍBÚÐ SAMT:	114.5 M <sup>2</sup>	377.0 M <sup>3</sup>
STÆKKUN (KVISTUR):	6.4 M <sup>2</sup>	10.0 M <sup>3</sup>
SAMT.:	120.9 M <sup>2</sup>	387.0 M <sup>3</sup>

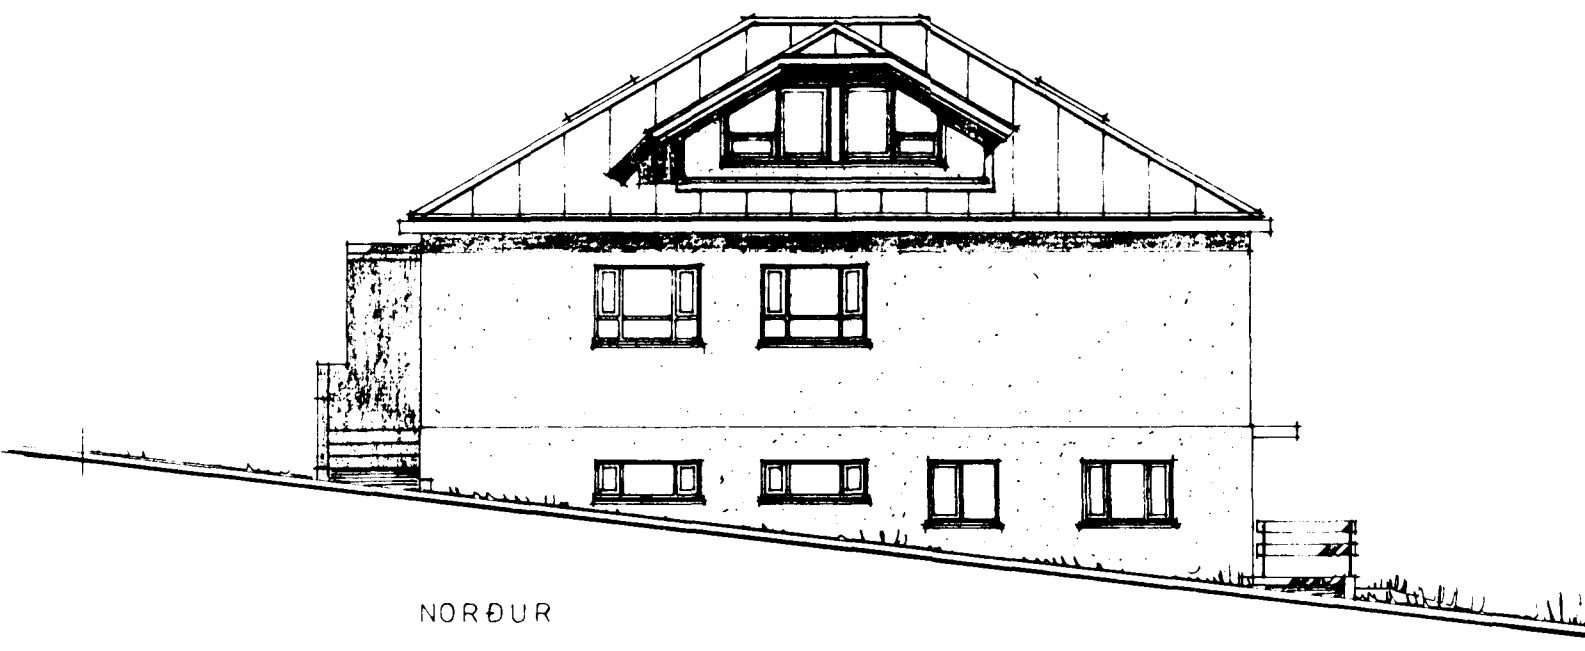


NORÐUR

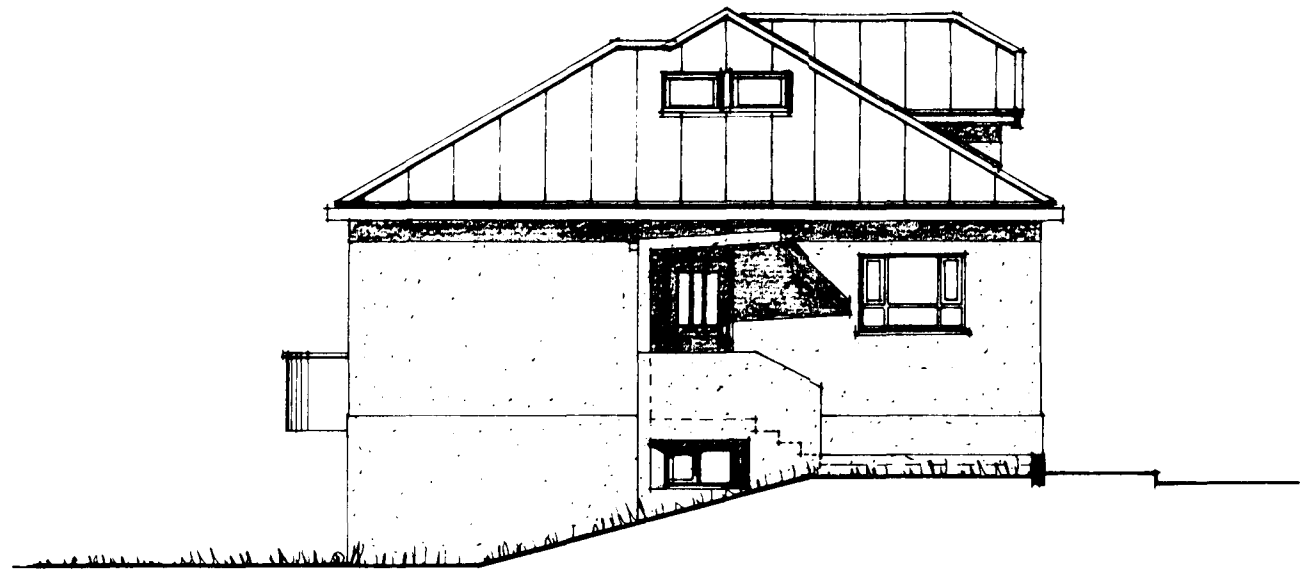

AUSTUR

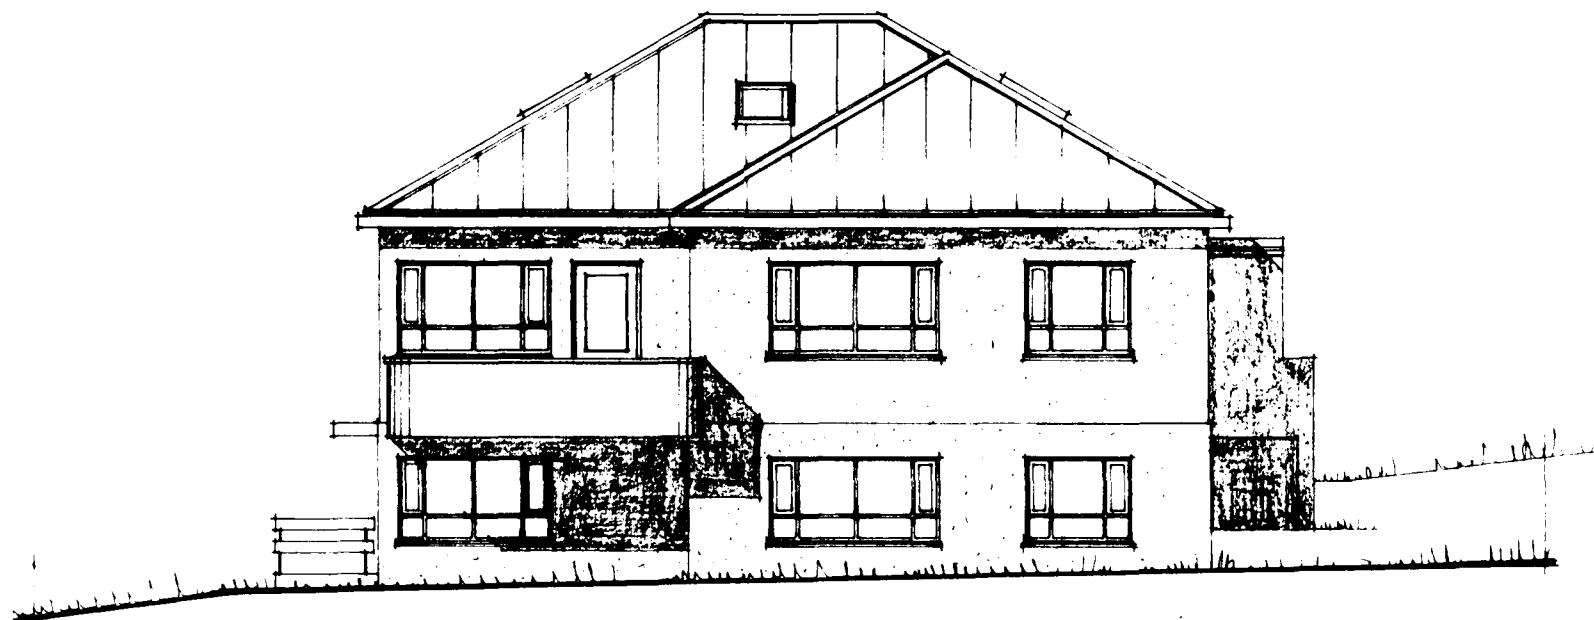

SUÐUR

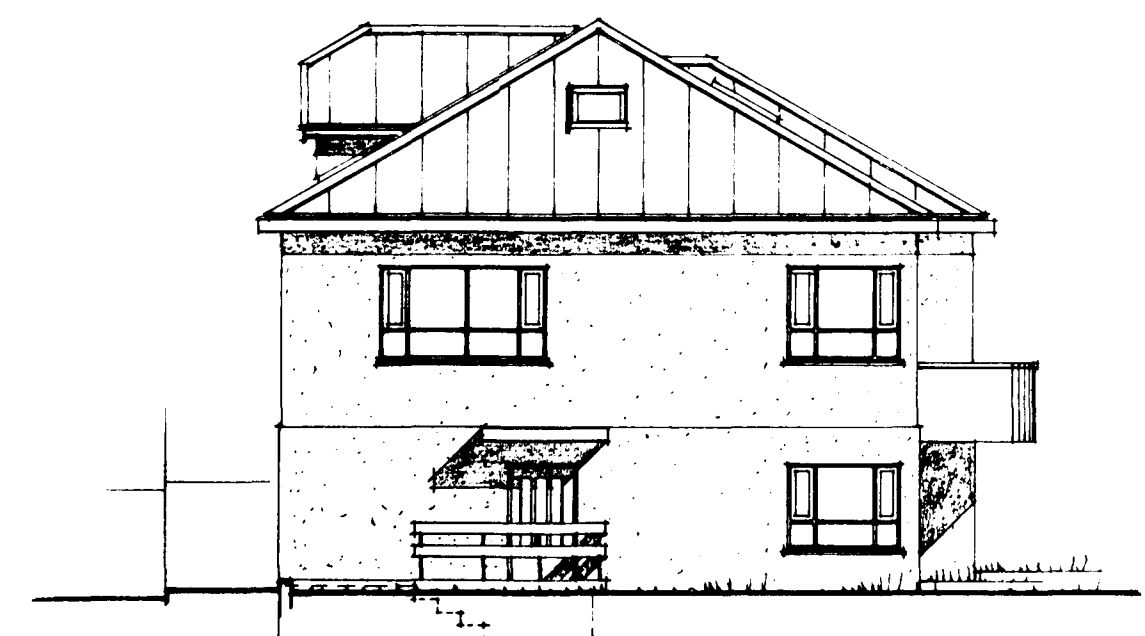

VESTUR