


Samþykkt á fundi bygginga-
nefndar þ. 29. 5. 1959


BYGGINGARLUSTEYMINN
I HAFNARFIRÐI

S. Jónsson


SNID A-A
M=1:50

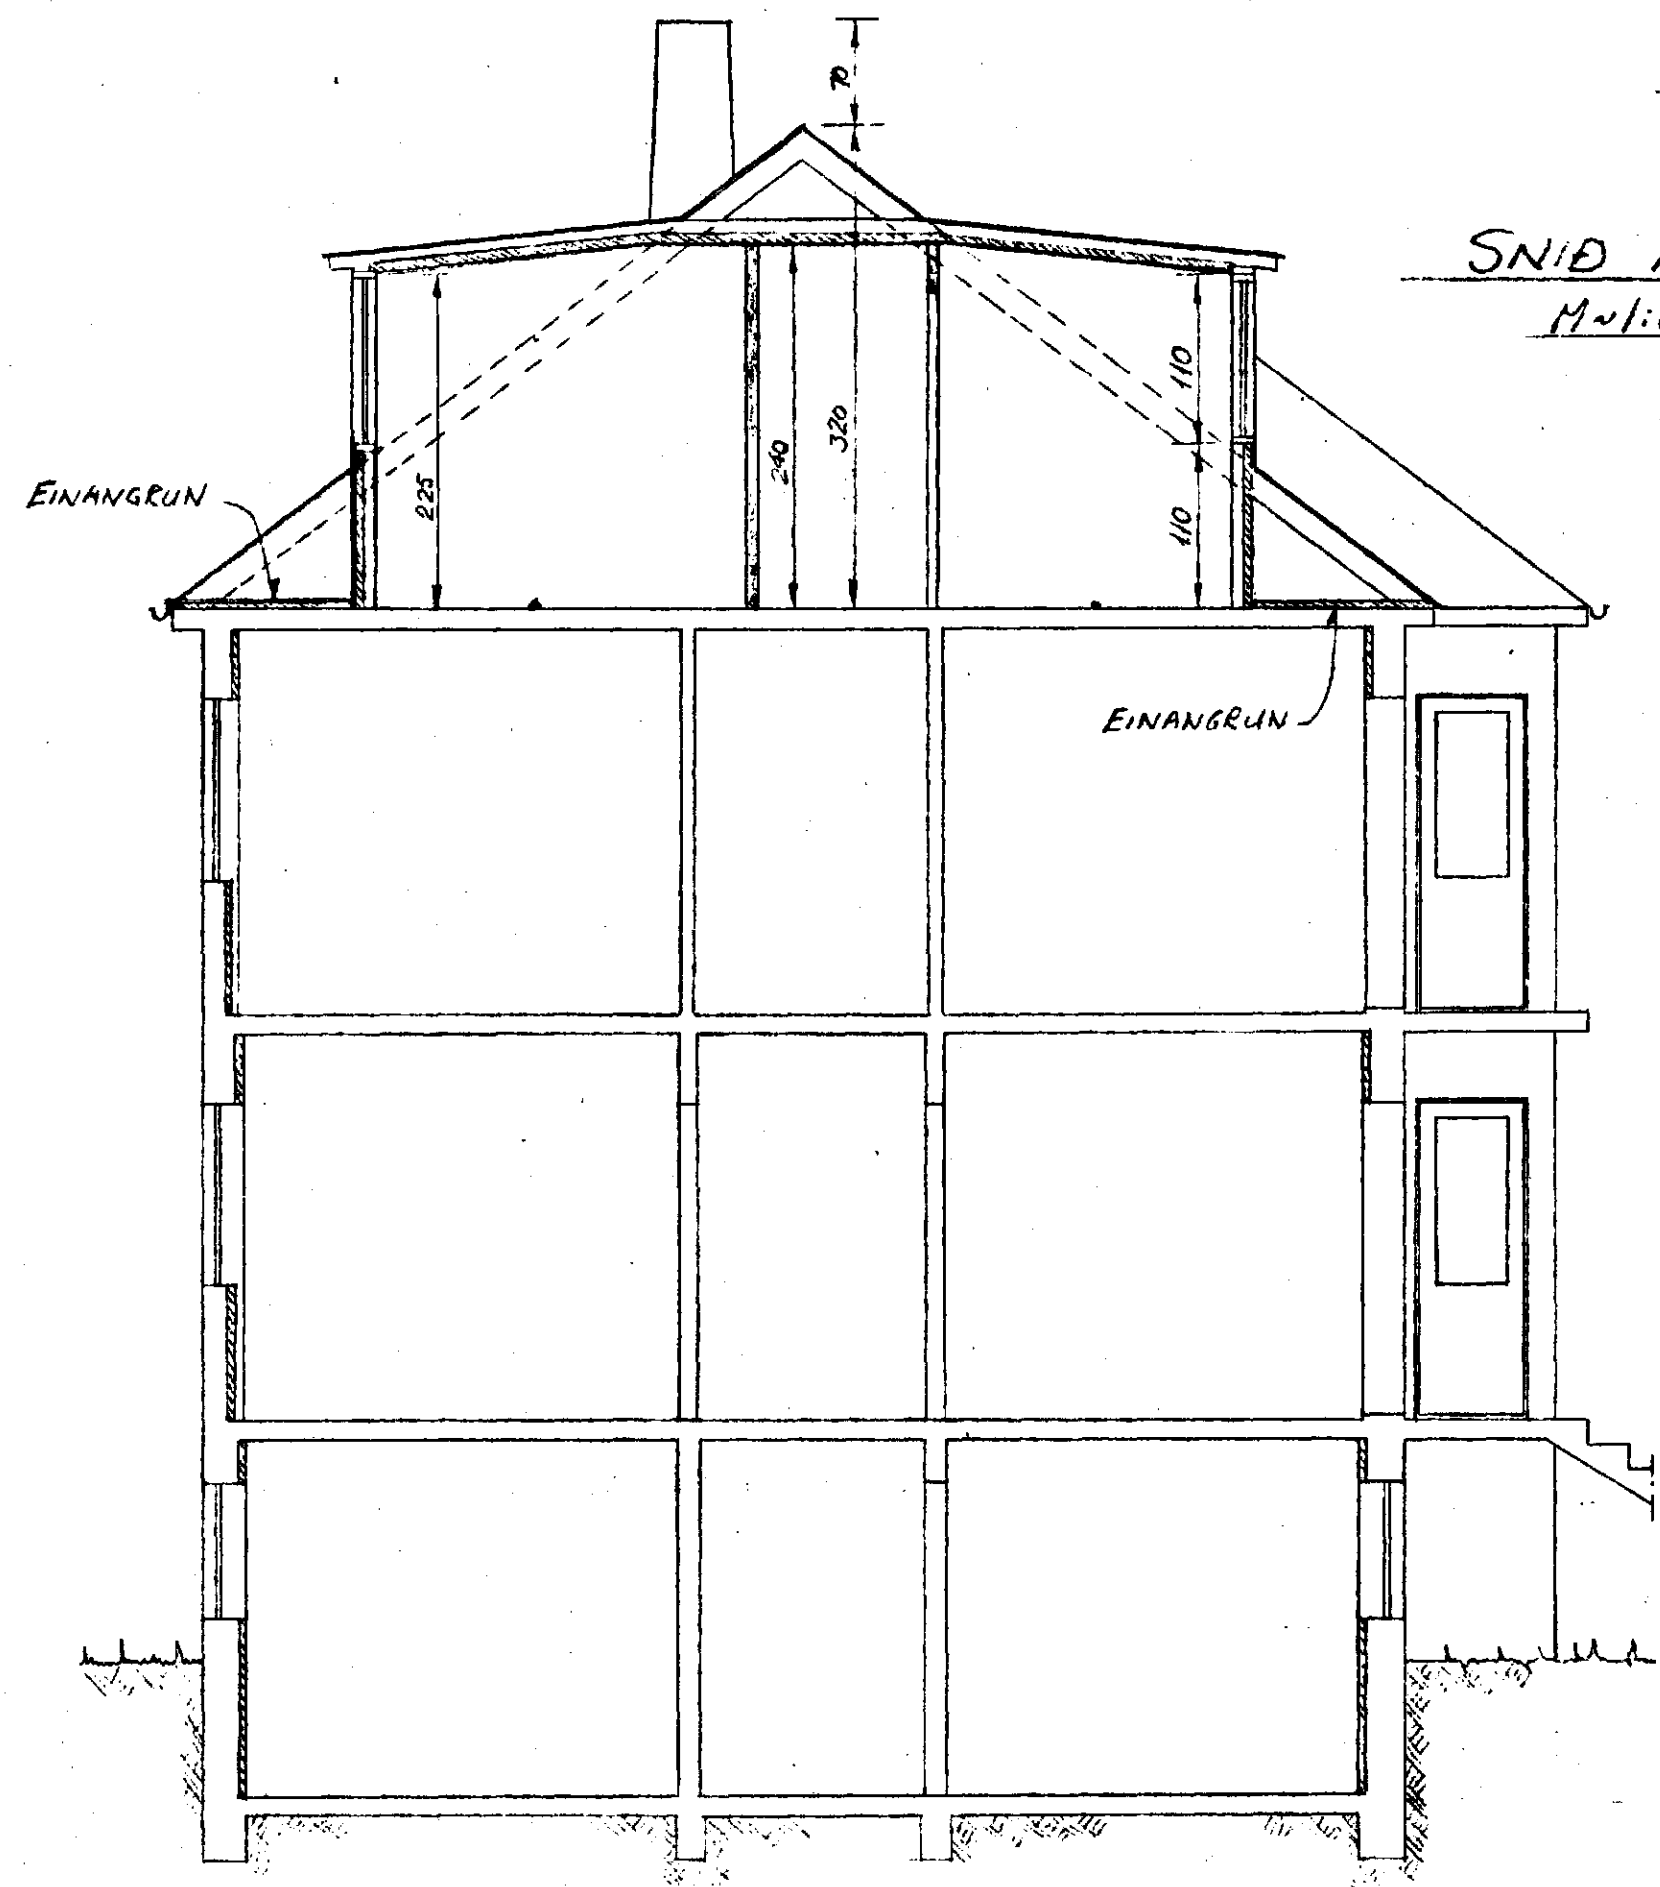


RISHED, GRUNNMYND
M=1:50

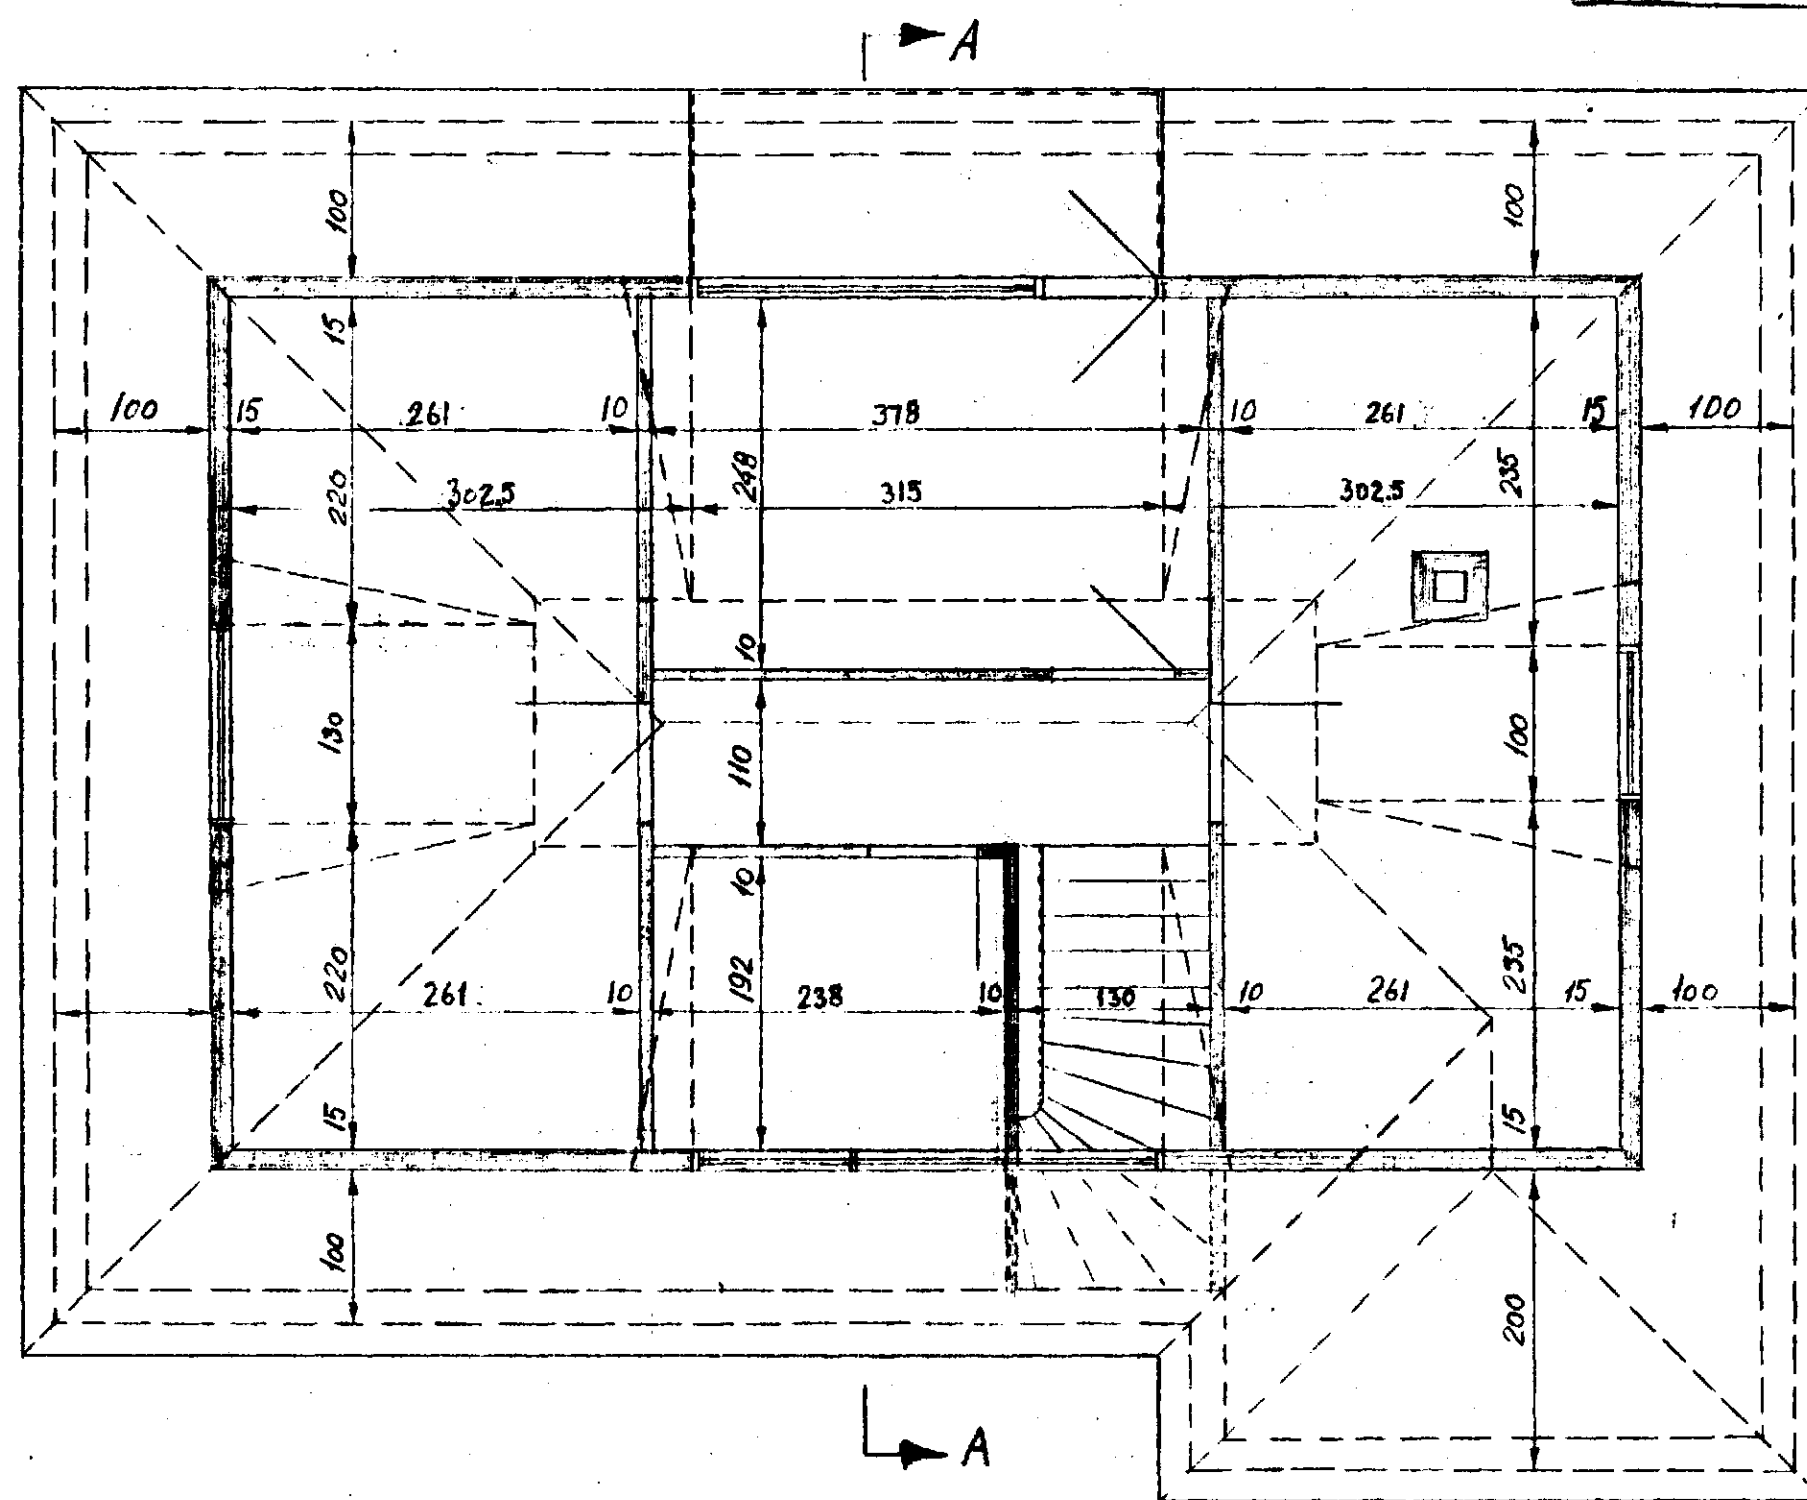


SUD-VESTUR HLID

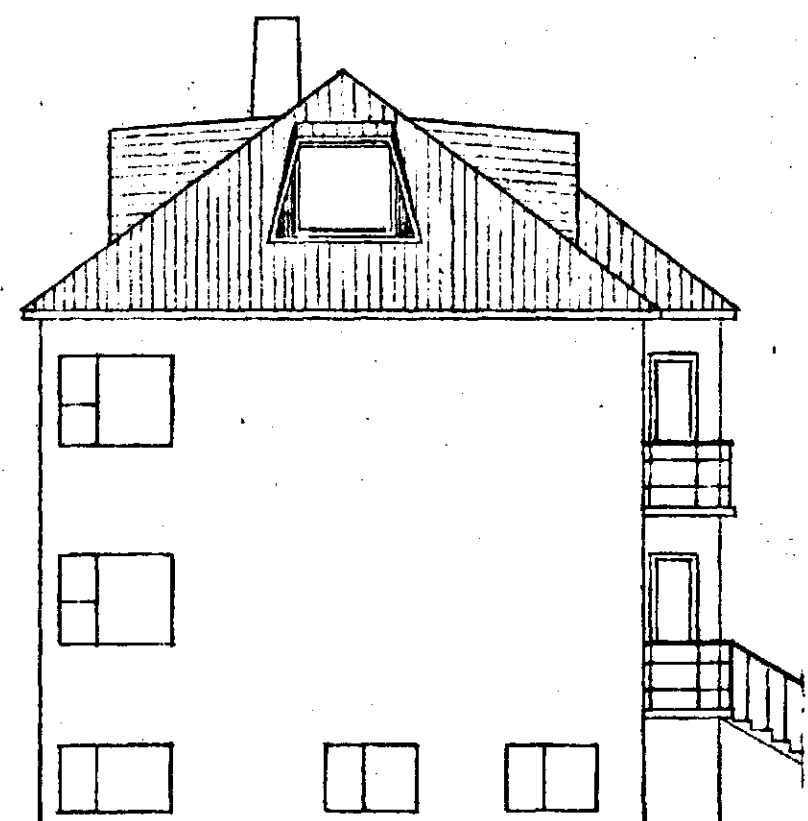

BAKHLID

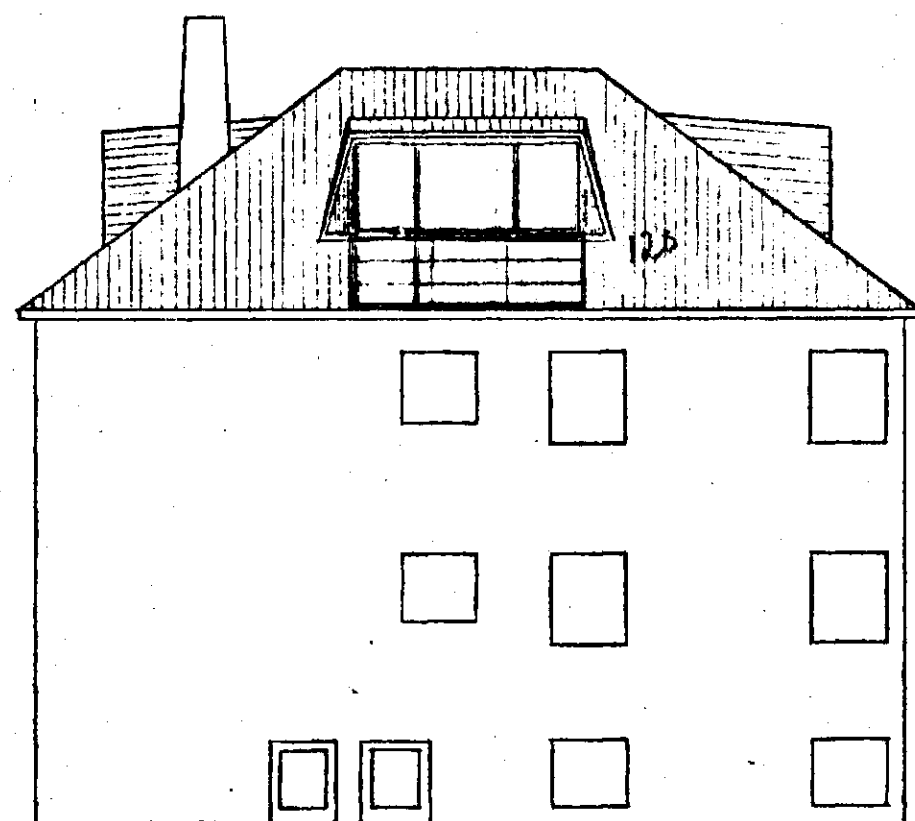

NORD-AUSTUR HLID

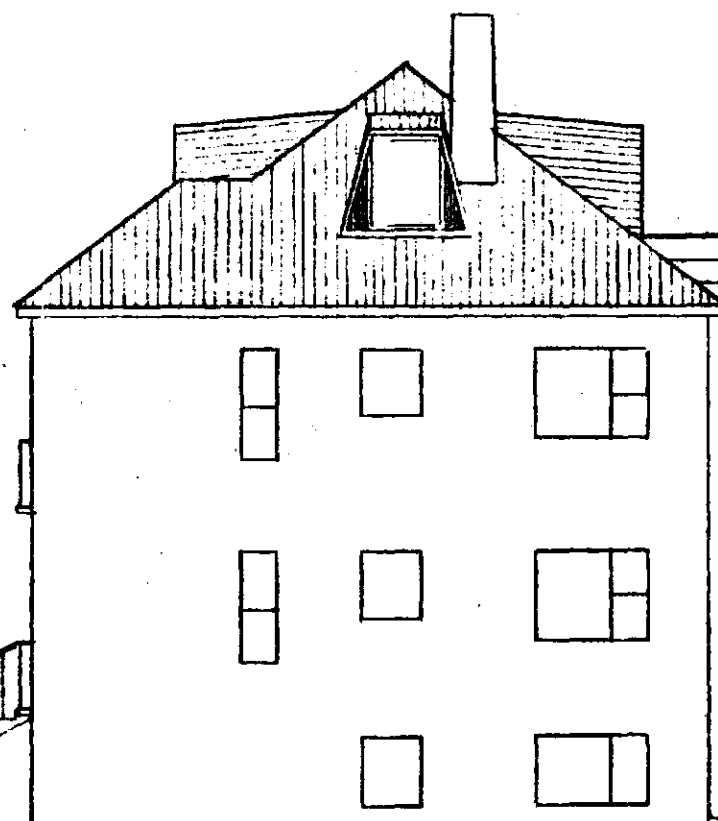

FRAMHLID



MÓBRAUT 10, HAFNARFIRÐI

BREYTING Á BAKI

25-5-59 *Rafn Jónsson*