




MOABARÐ NR. 103 HAFNARFIRÐI M 1:100

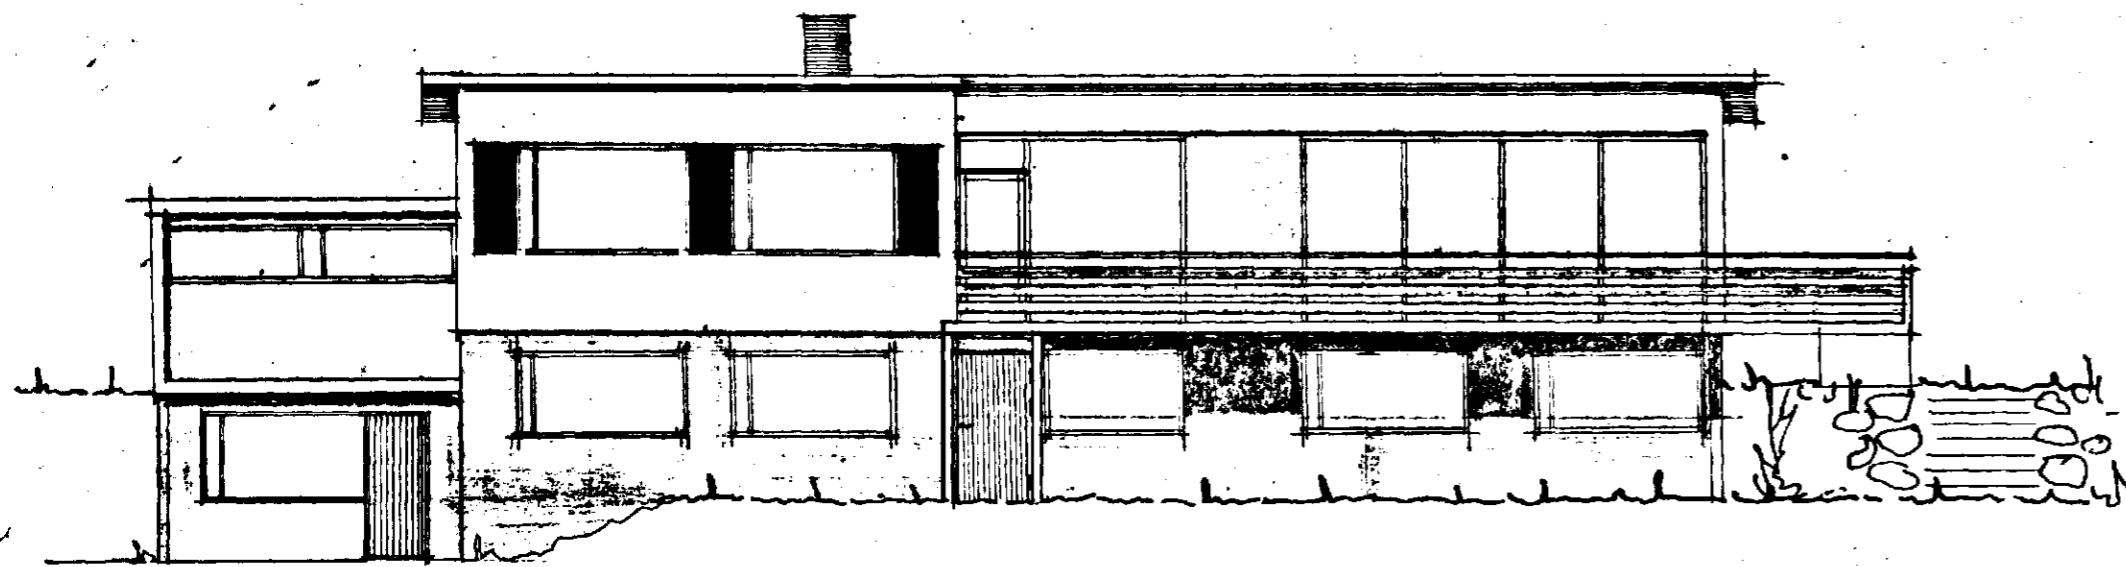


NORÐ-VESTUR

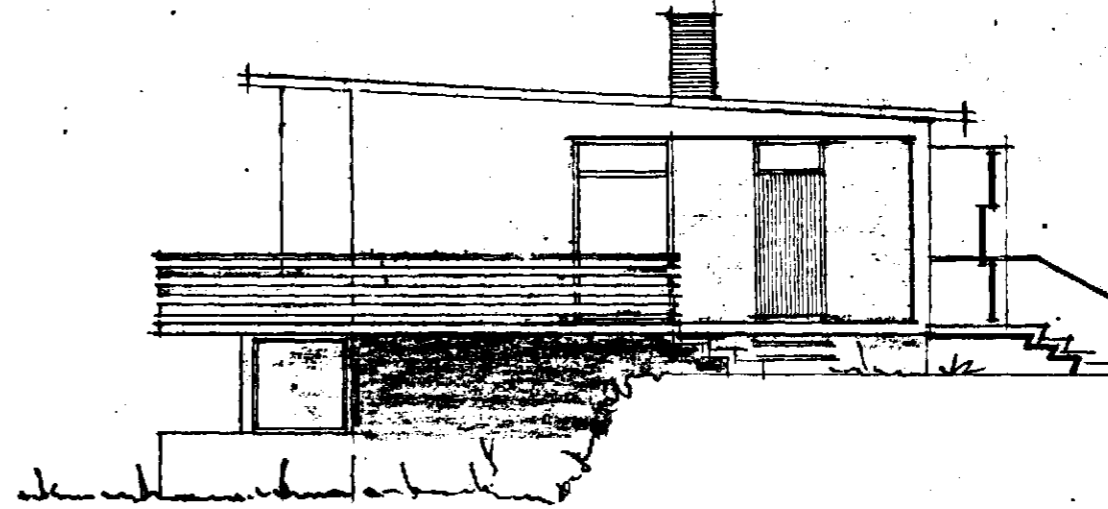





SÜÐ-VESTUR

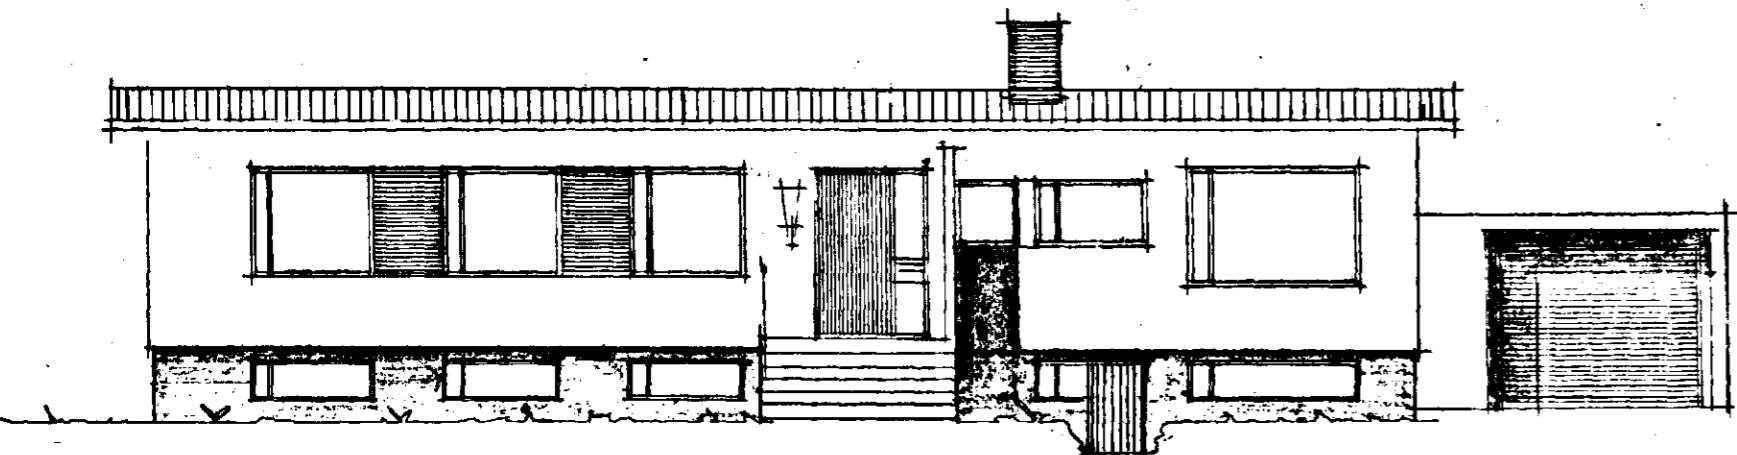

SÜÐ-AUSTUR

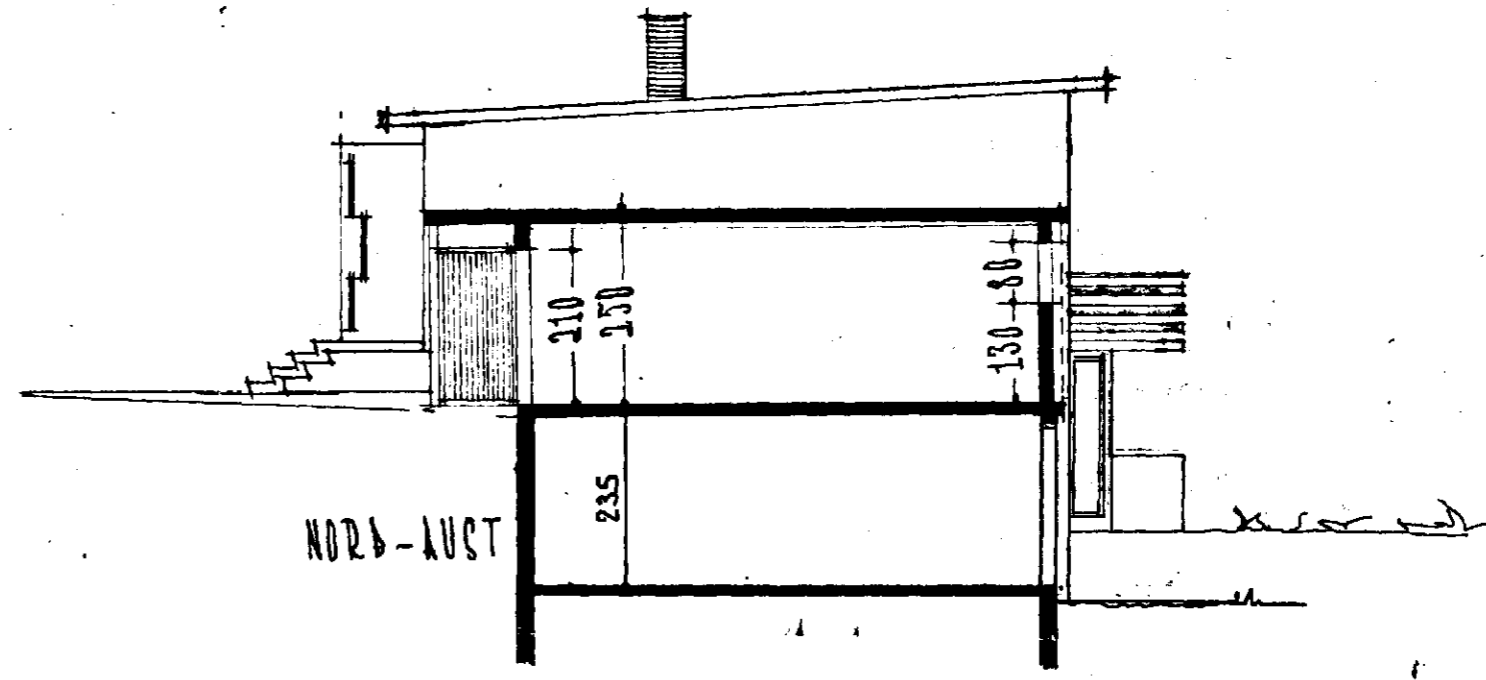

NORÐ-AUST

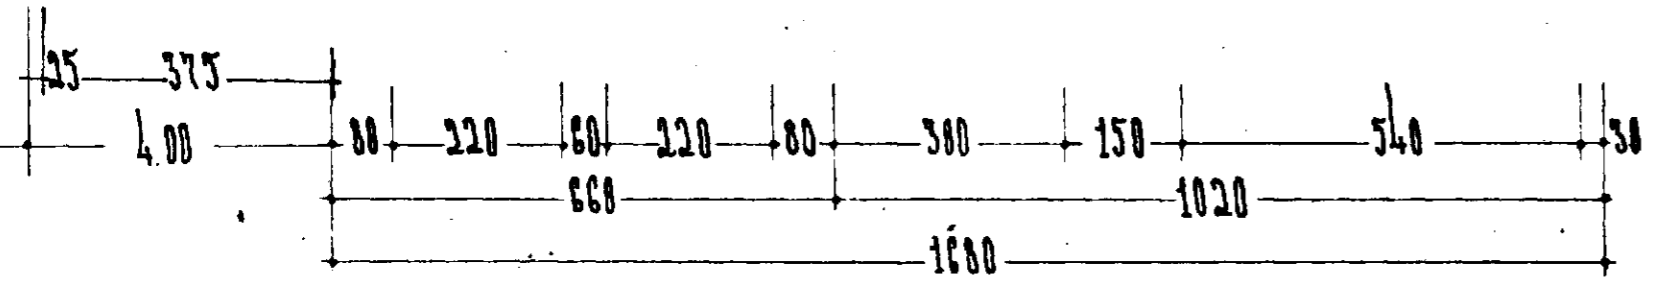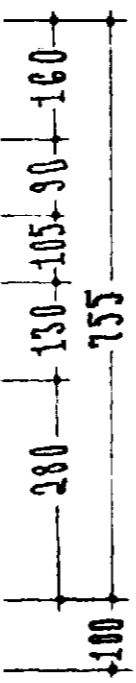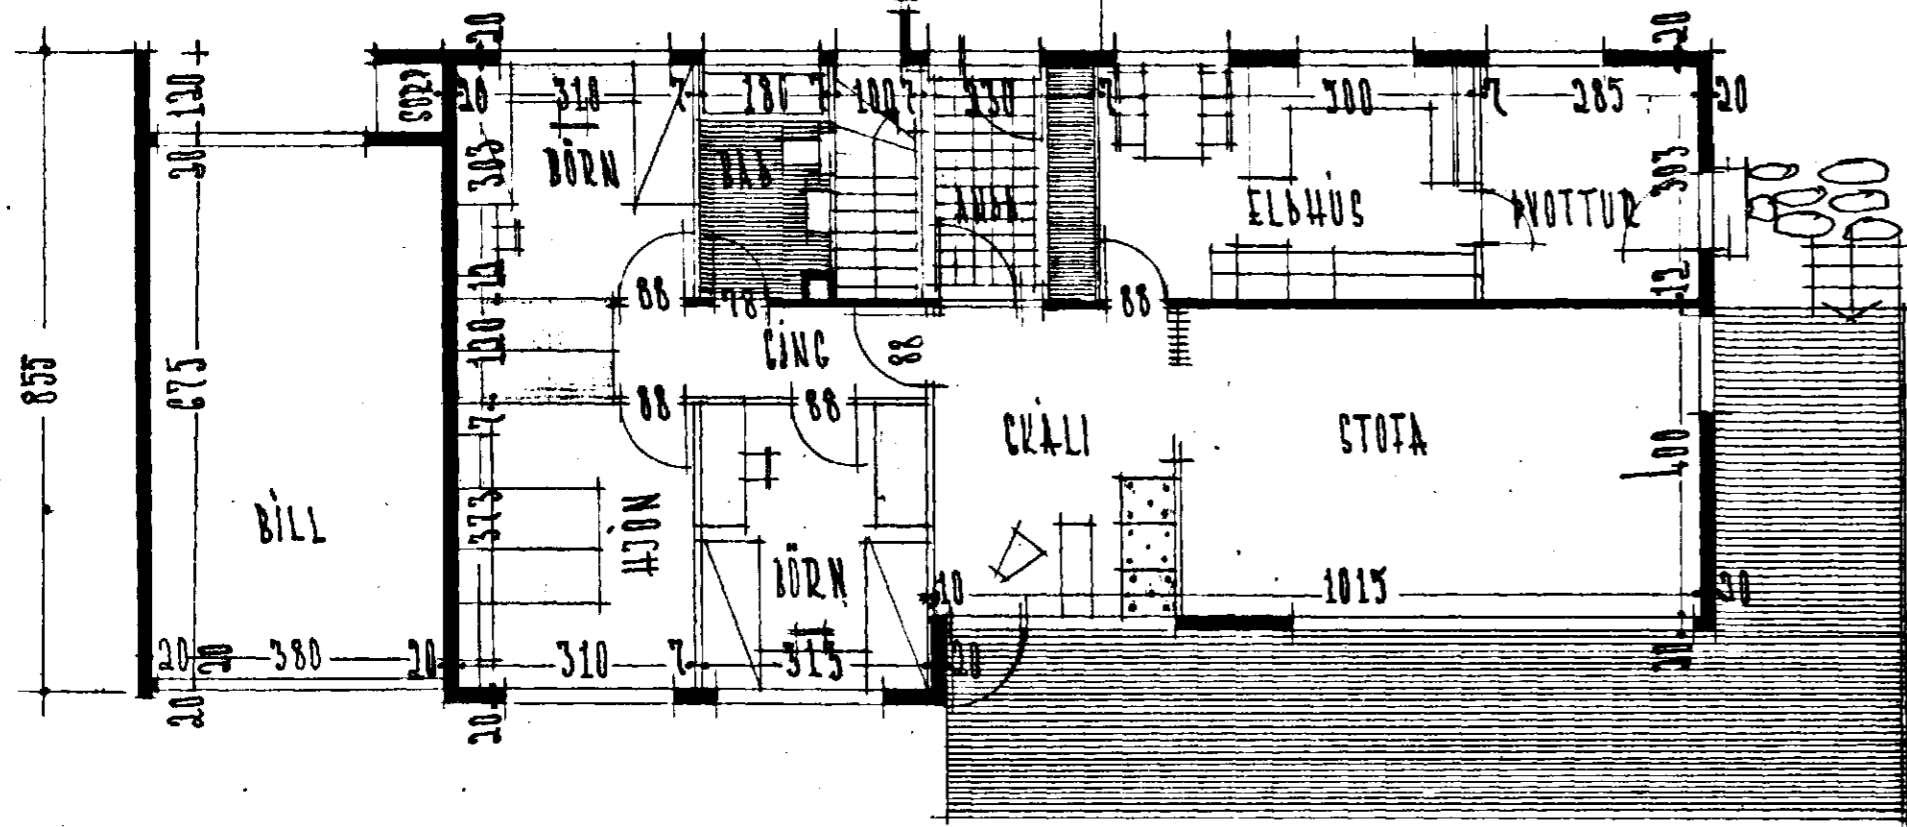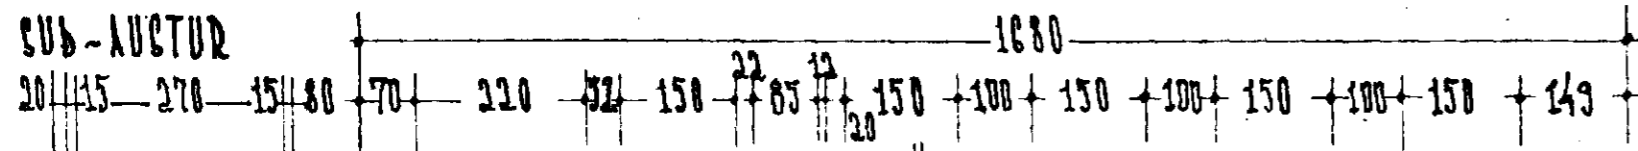

1:100

Samþykkt á fundi bygginga-
nefndar þ. 21/6 1972
BYGGINGAFULLTRÚINN
Í HAFNARFIRÐI
J. Guðsson

*Áskild samþykki útgáðu
J. Halvarsson J. 879*

REYKJAVÍK Í JÚLÍ 1963
JAN. 1971
Hjartan Sveinsson
JUNÍ 1972 83