



Samþykkt þann

23 NOV 2012


Byggingafulltrúinn í Hafnarfirði
F.h. Sigurður Steinar Jónsson

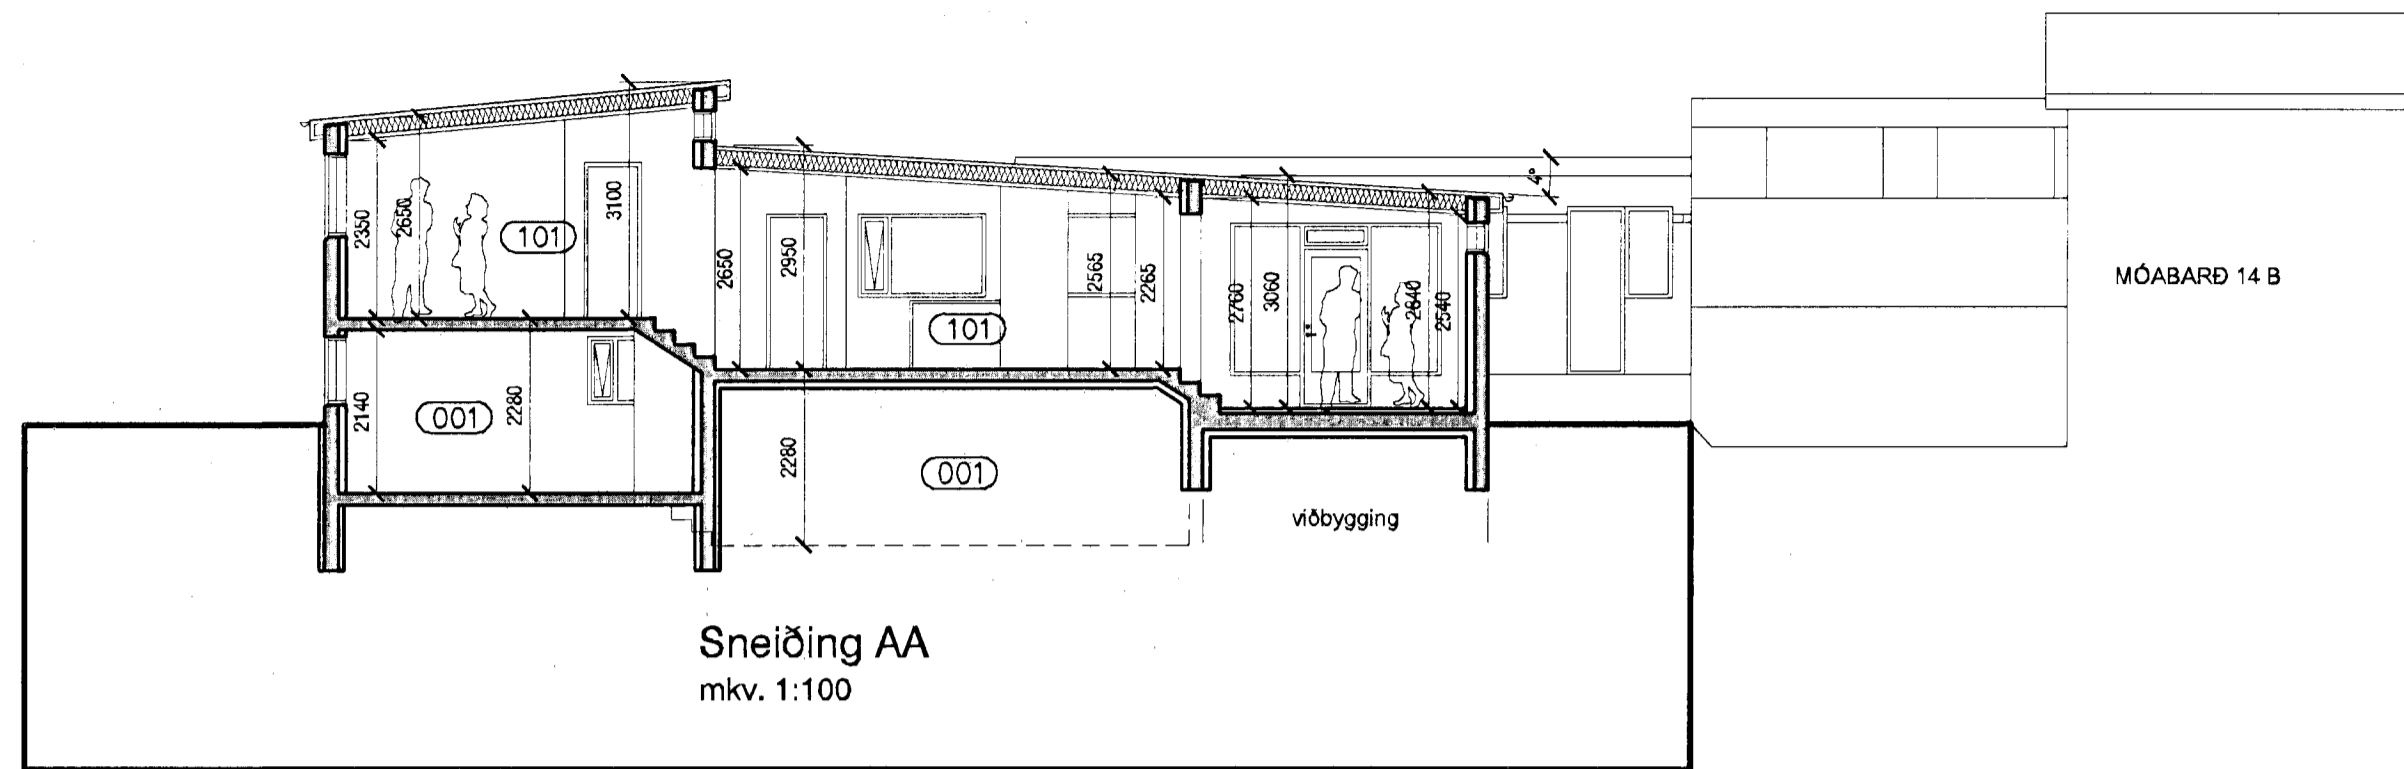

Sneiðing AA
mkv. 1:100

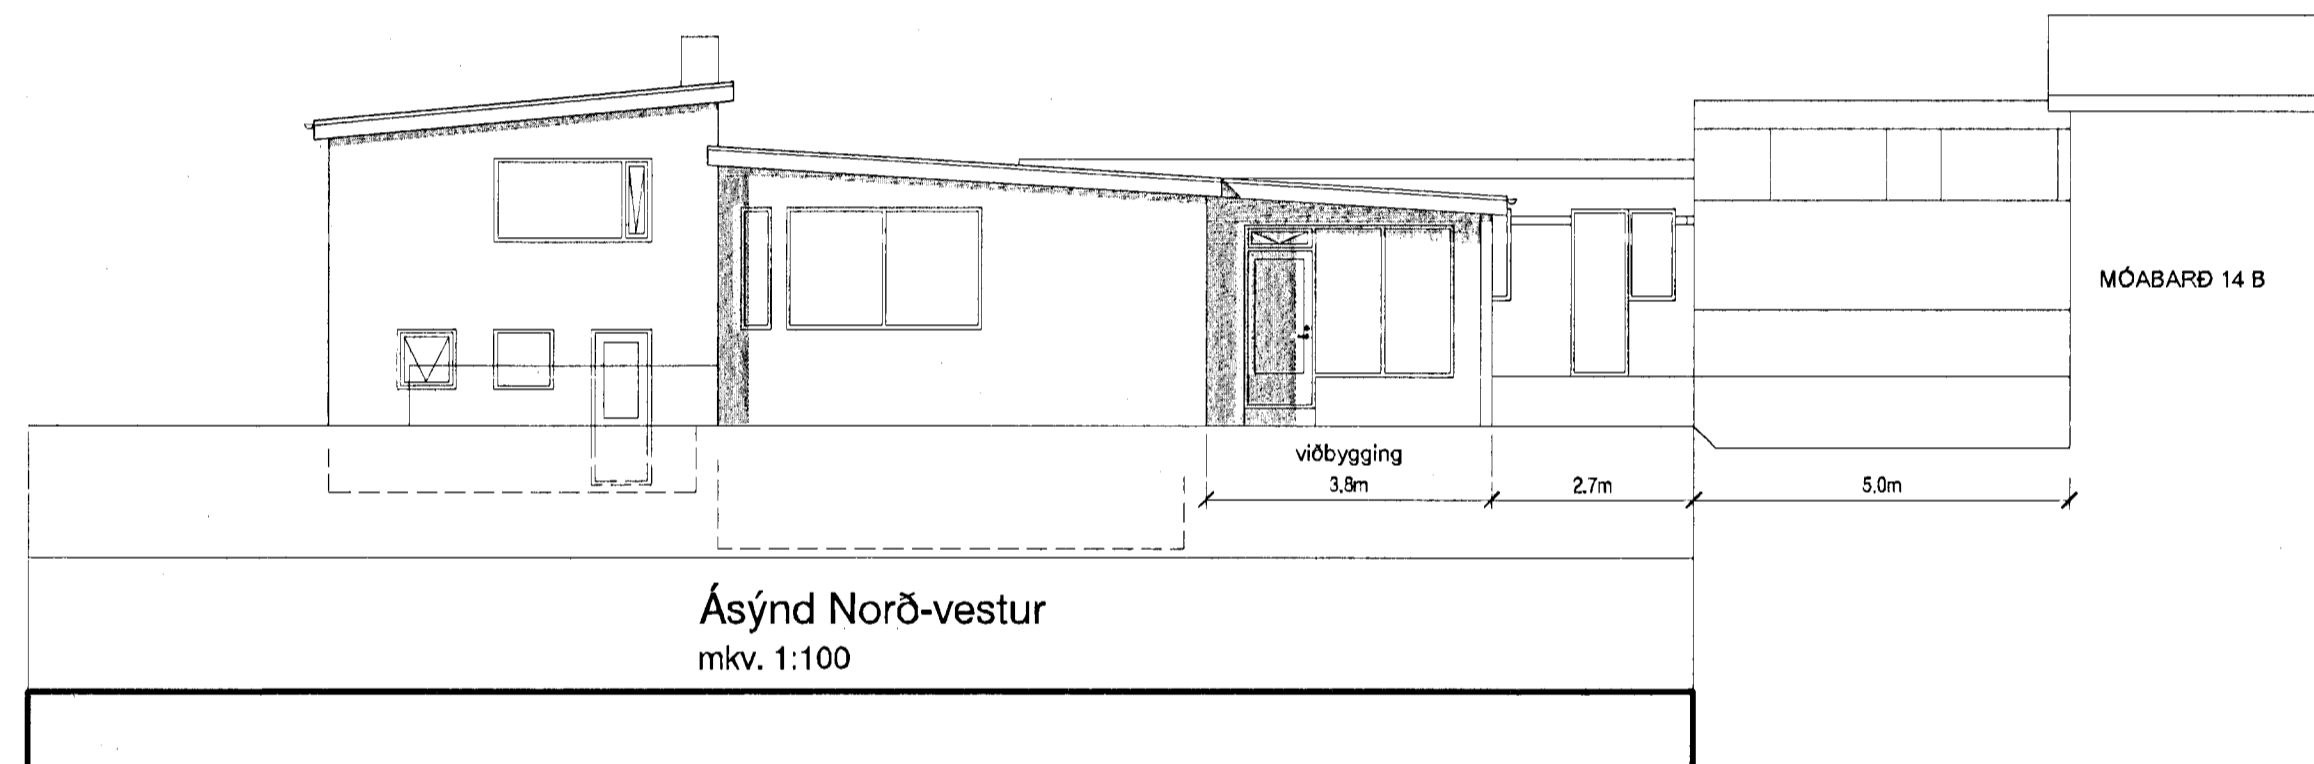

Ásýnd Norð-vestur
mkv. 1:100

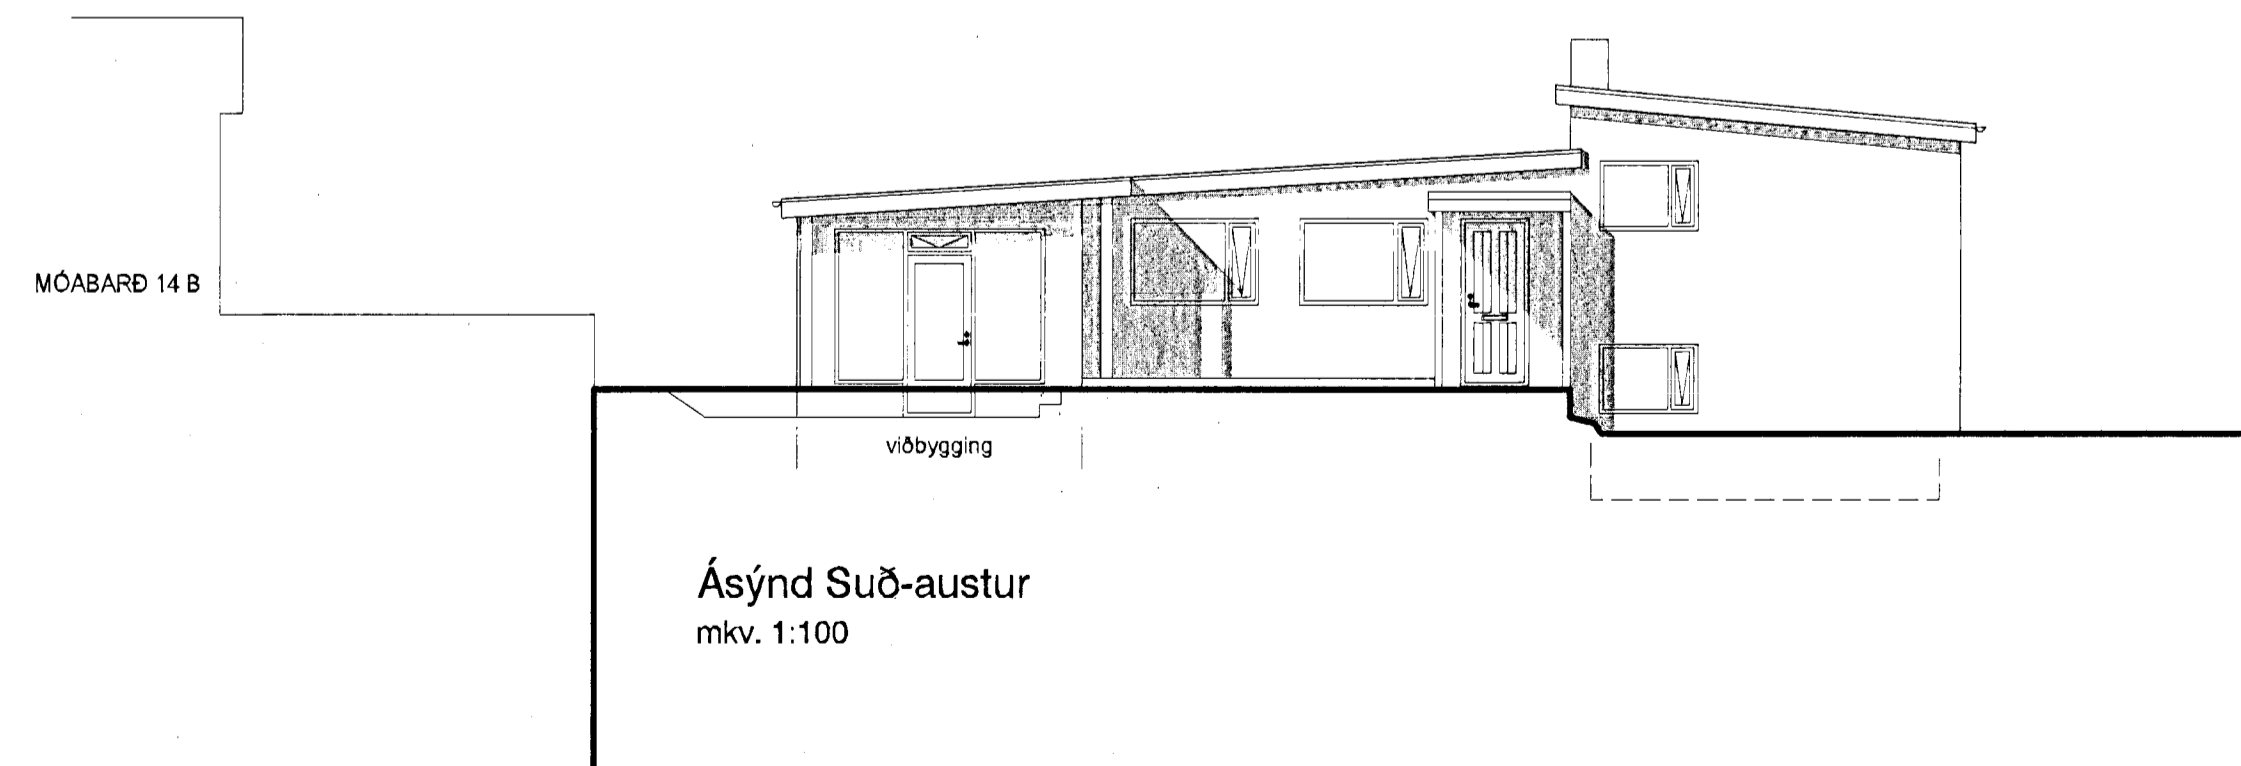

Ásýnd Suð-austur
mkv. 1:100

nafn *Sigurður Steinar Jónsson* kennitala 210336-3389

Eiríka María Jónsson 231036-5049

[Signature] AOK

KÁRI EIRIKSSON arkitekt FAÍ - kt: 070365-4059 - VERKSTÆÐI ARKITEKTA ehf
Gunnarssund 5 - 220 Hfj. - sími: 699 0999 - email: aok@aok.is - www.aok.is

MÓABARÐ 12b - Hfj. 12/14
VIÐBYGGING

ADALUPPDRAÐTÚR mkv: 1:100

sneiðing AA, ásýndir NV, SA 0202

hannað: KE teiknað: KE dags: 06.nóv.2012

breyting A:
breyting B:
breyting C:
breyting D:

A2 ATH! Öll mál eru í millimetrum. Öll vafaatriði skal bera undir hönnuð.
Málið ekkert af teikningum, öll mál athugast á staðnum.
Öll afnot og afritun teikninga, að hluta eða í heild, er háð skriflegu leyfi höfundar.