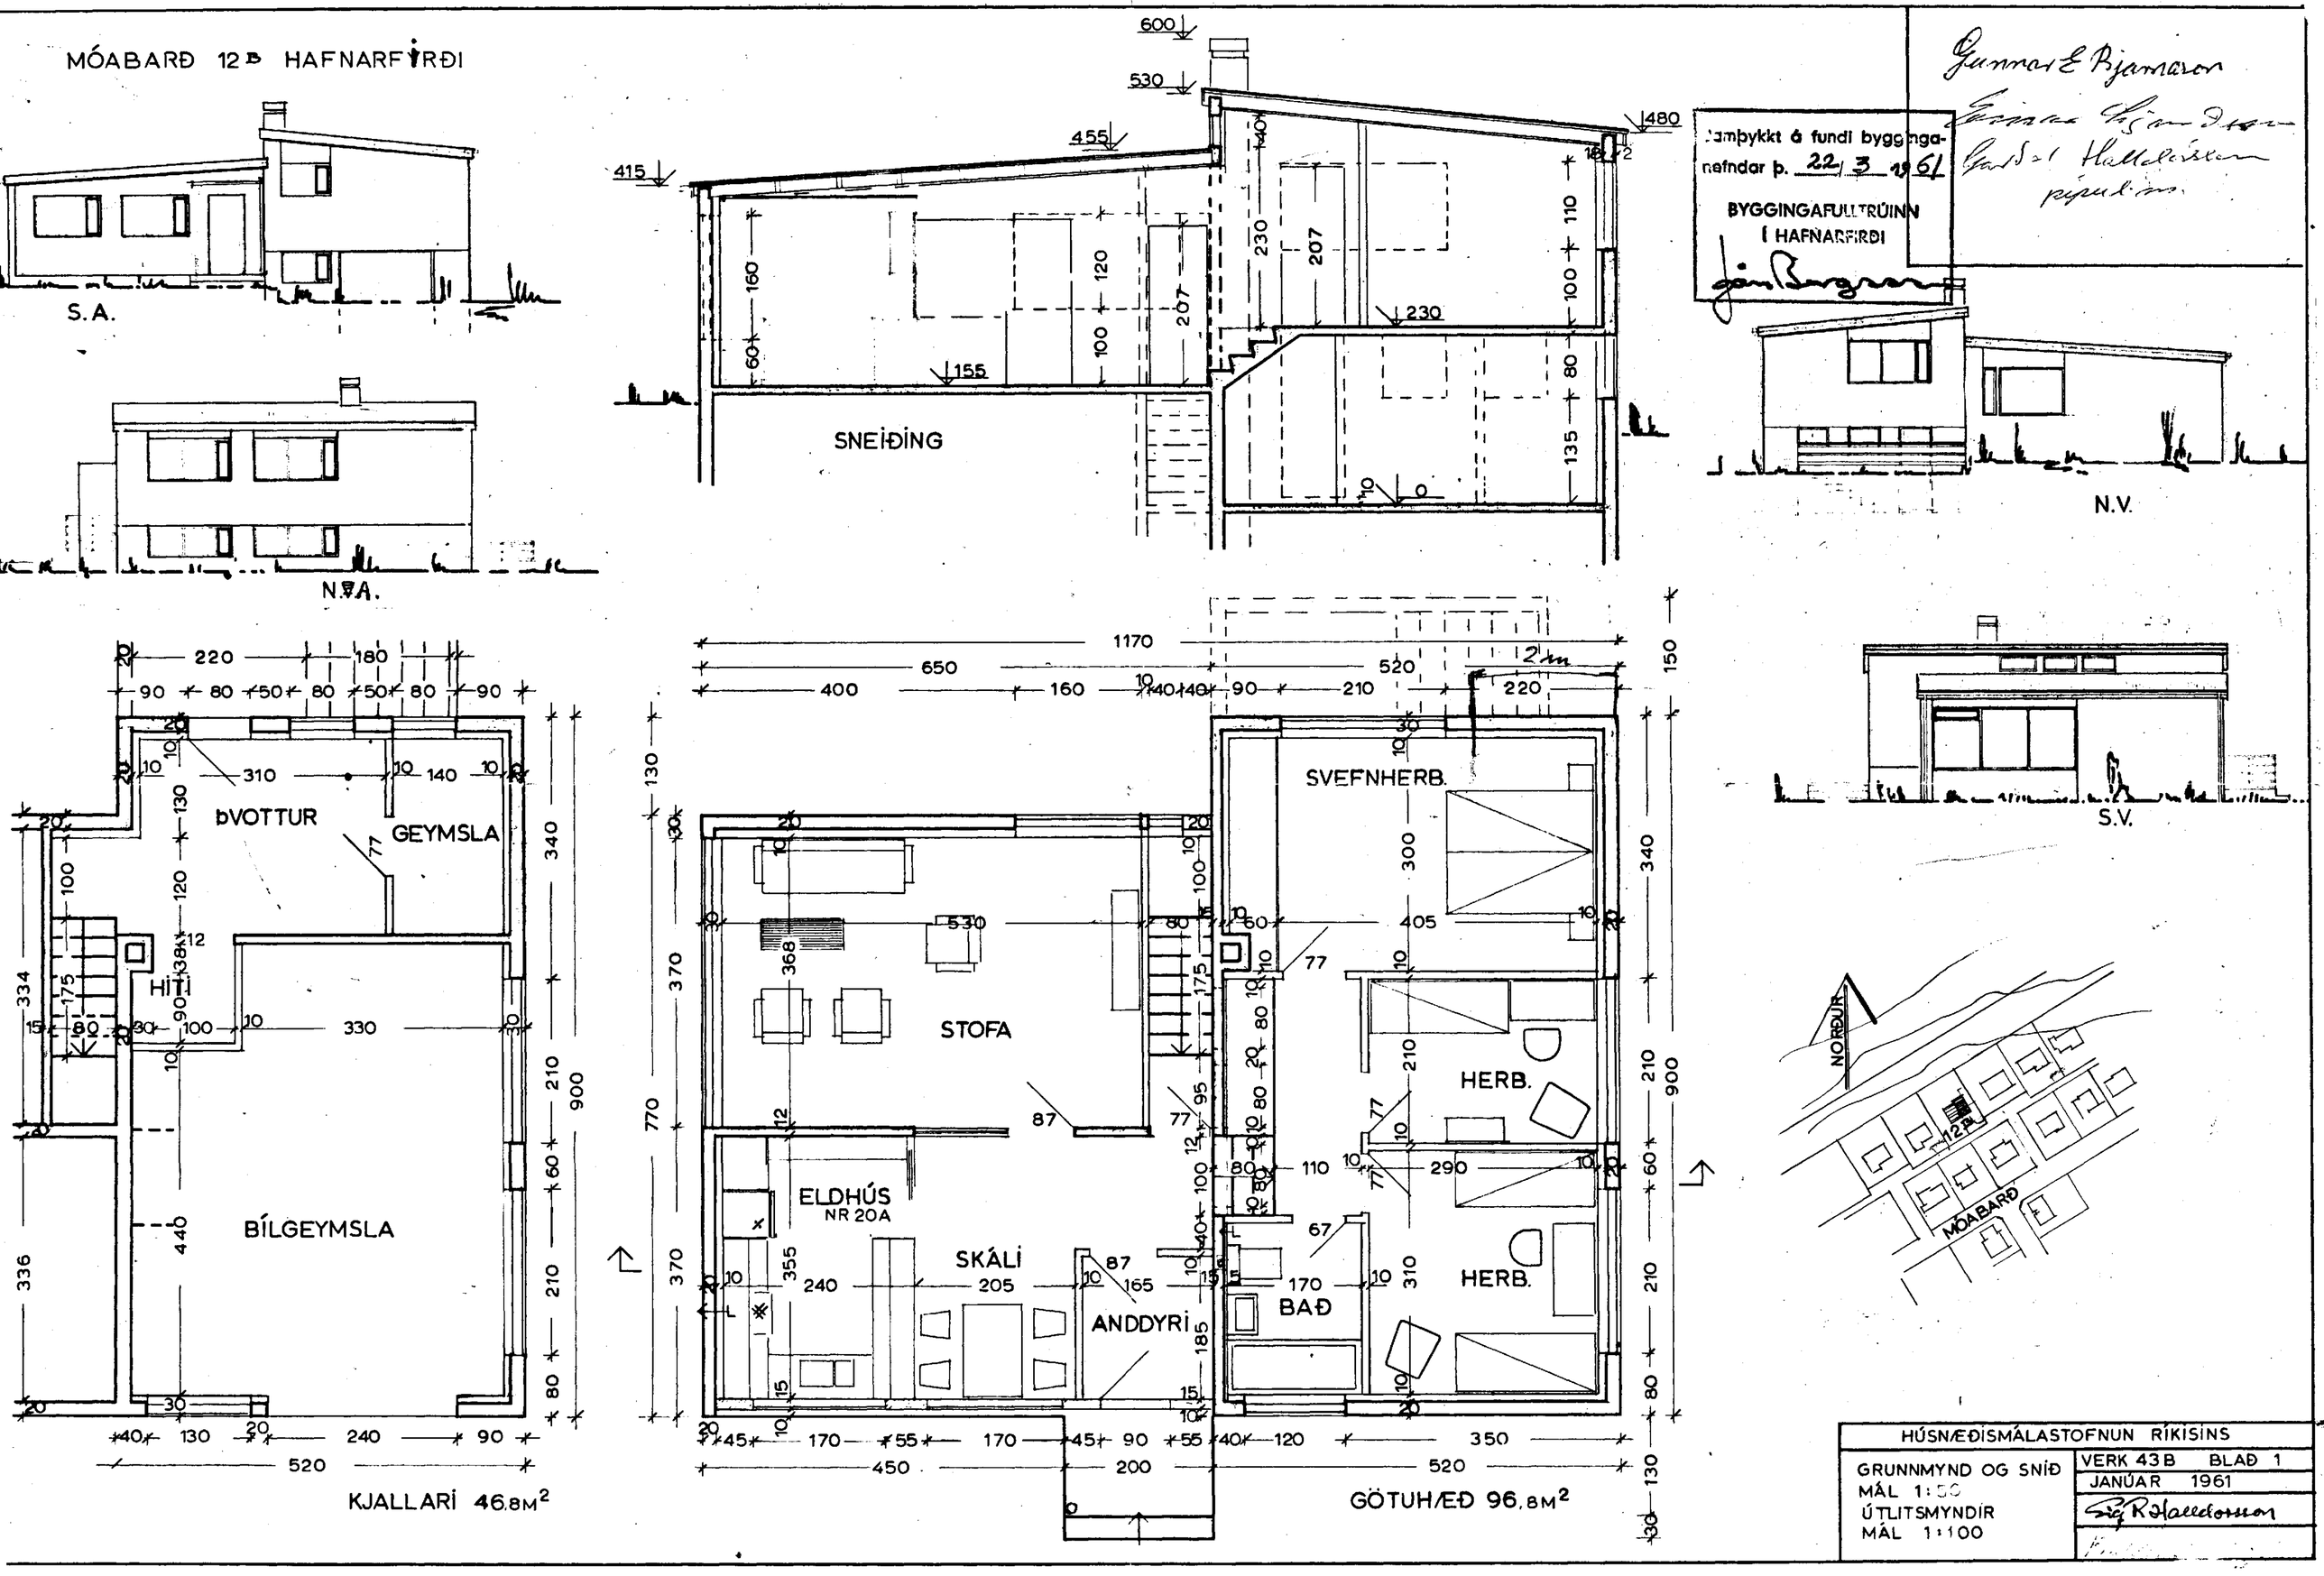
MÓABARÐ 12B HAFNARFIRÐI
S.A.
N.V.A.
SNEIÐING
N.V.
S.V.
ÞVOTTUR
GEYMSLA
HITI
BÍLGEYMSLA
KJALLARI 46.8M²
STOFA
ELDHÚS
NR 20A
SKÁLI
ANDDYRI
SVEFNHERB.
HERB.
HERB.
BAÐ
GÖTUHÆÐ 96.8M²
NORÐUR
MÓABARÐ
12B
Gunnar E Bjarnason
Einar Sigmundsson
Gardar Halldórsson
pípul.m.
Jampykkt á fundi byggingarnefndar þ. 22/3 1961
BYGGINGAFULLTRÚINN
Í HAFNARFIRÐI
HÚSNÆÐISMÁLASTOFNUN RÍKISINS
GRUNNMYND OG SNIÐ
MÁL 1:50
ÚTLITSMYNDIR
MÁL 1:100
VERK 43B BLAÐ 1
JANÚAR 1961
Sig R Halldórsson