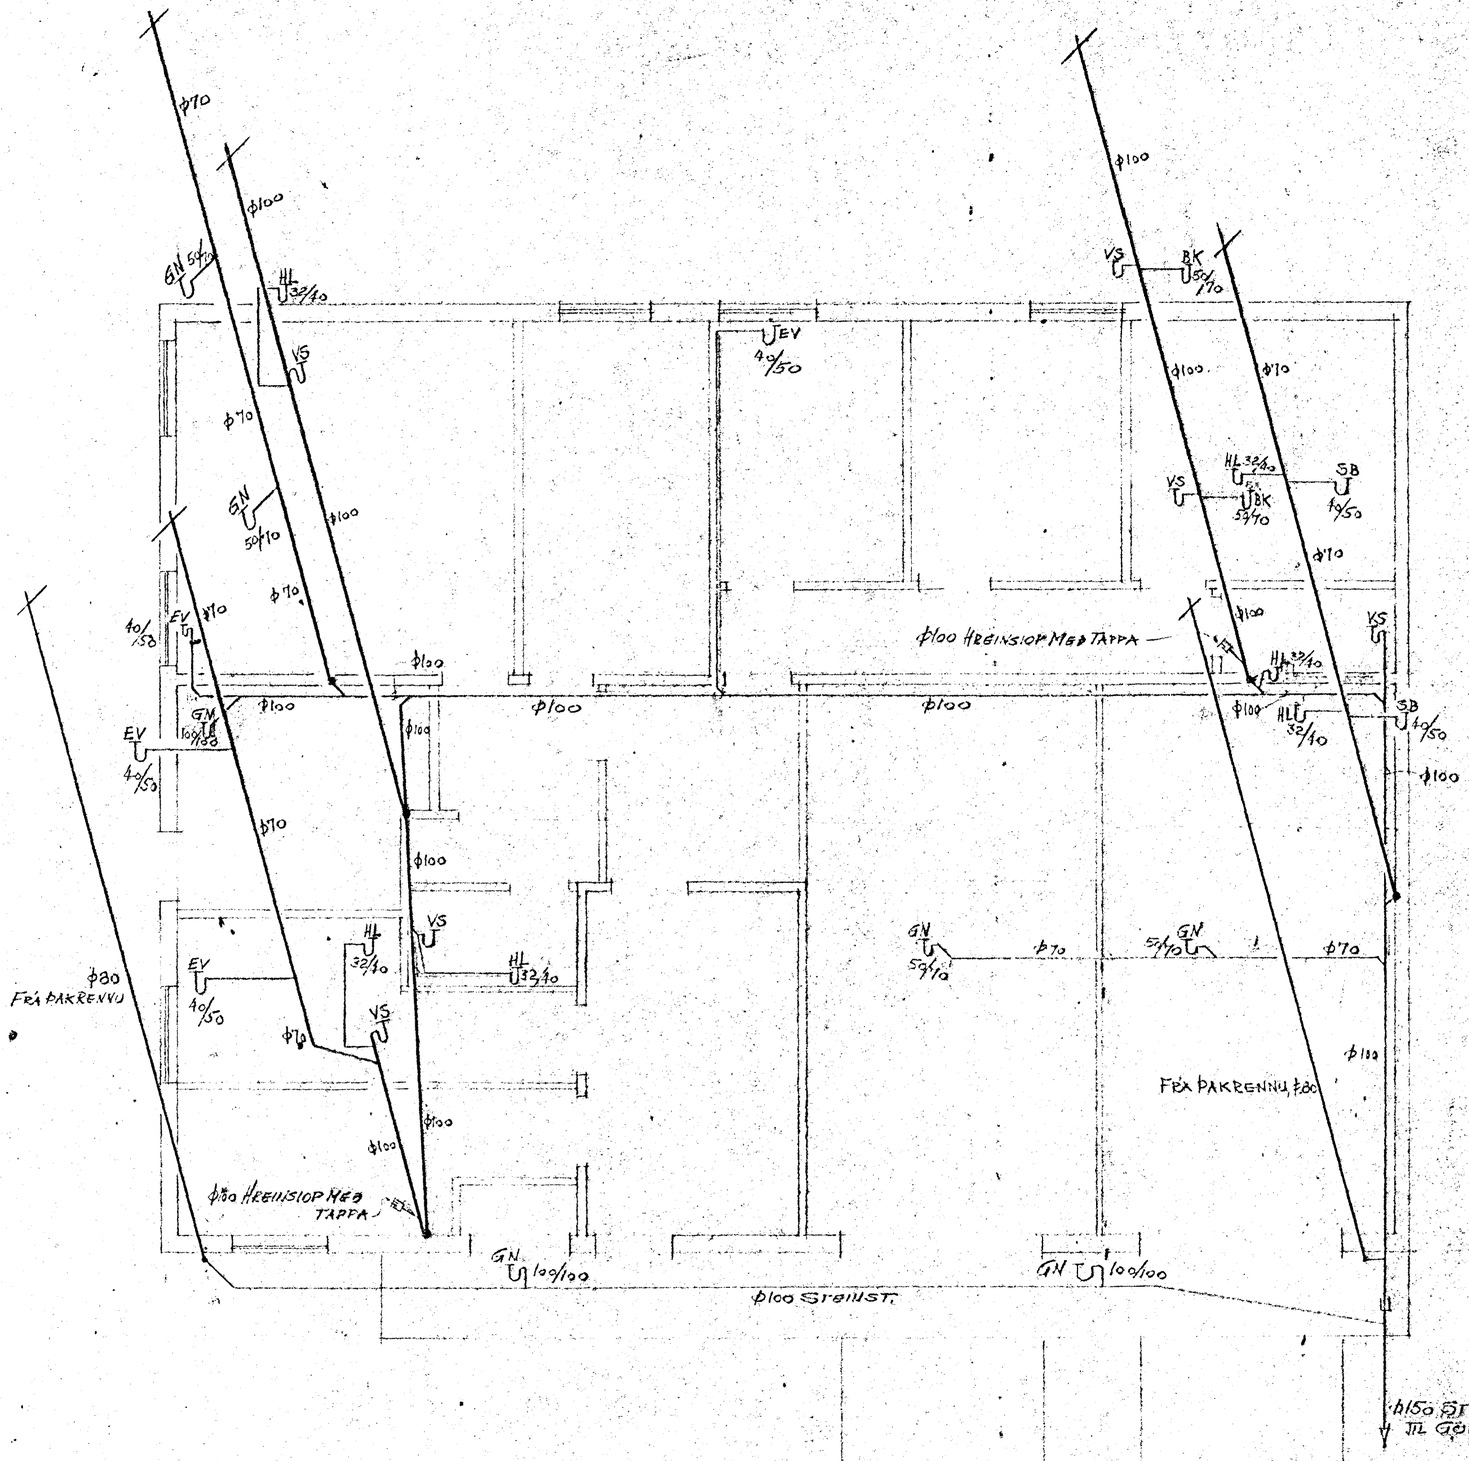

SKÝRINGAR

- GN GÓLFNIÐURFALL
- VS VATNSSALERNI
- HL HANDLAUG
- BK BAÐKER
- SB STEYPIBAÐ
- EV ELDHÚSVASKUR
- ● NEÐRI ENDI FALLPÍPU
- Y EFRI ENDI FALLPÍPU GEGNUM ÞAK

ATHUGASEMDIR

1. ALLAR FALLPÍPUR OG FRÁRENNSLISPÍPUR Í GRUNNI SKULU VERA ÚR JÁRNSTEYPU

MÓABARÐ 14, HAFNARFIRÐI

FRÁRENNSLISLAGNIR, M = 1:50

REYKJAVÍK, JÚNÍ 1963

Björn Kristjánsson